

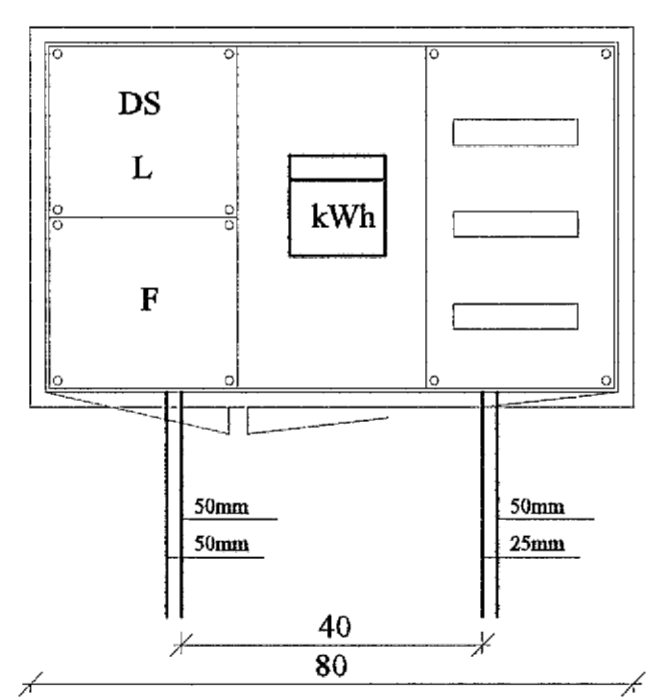
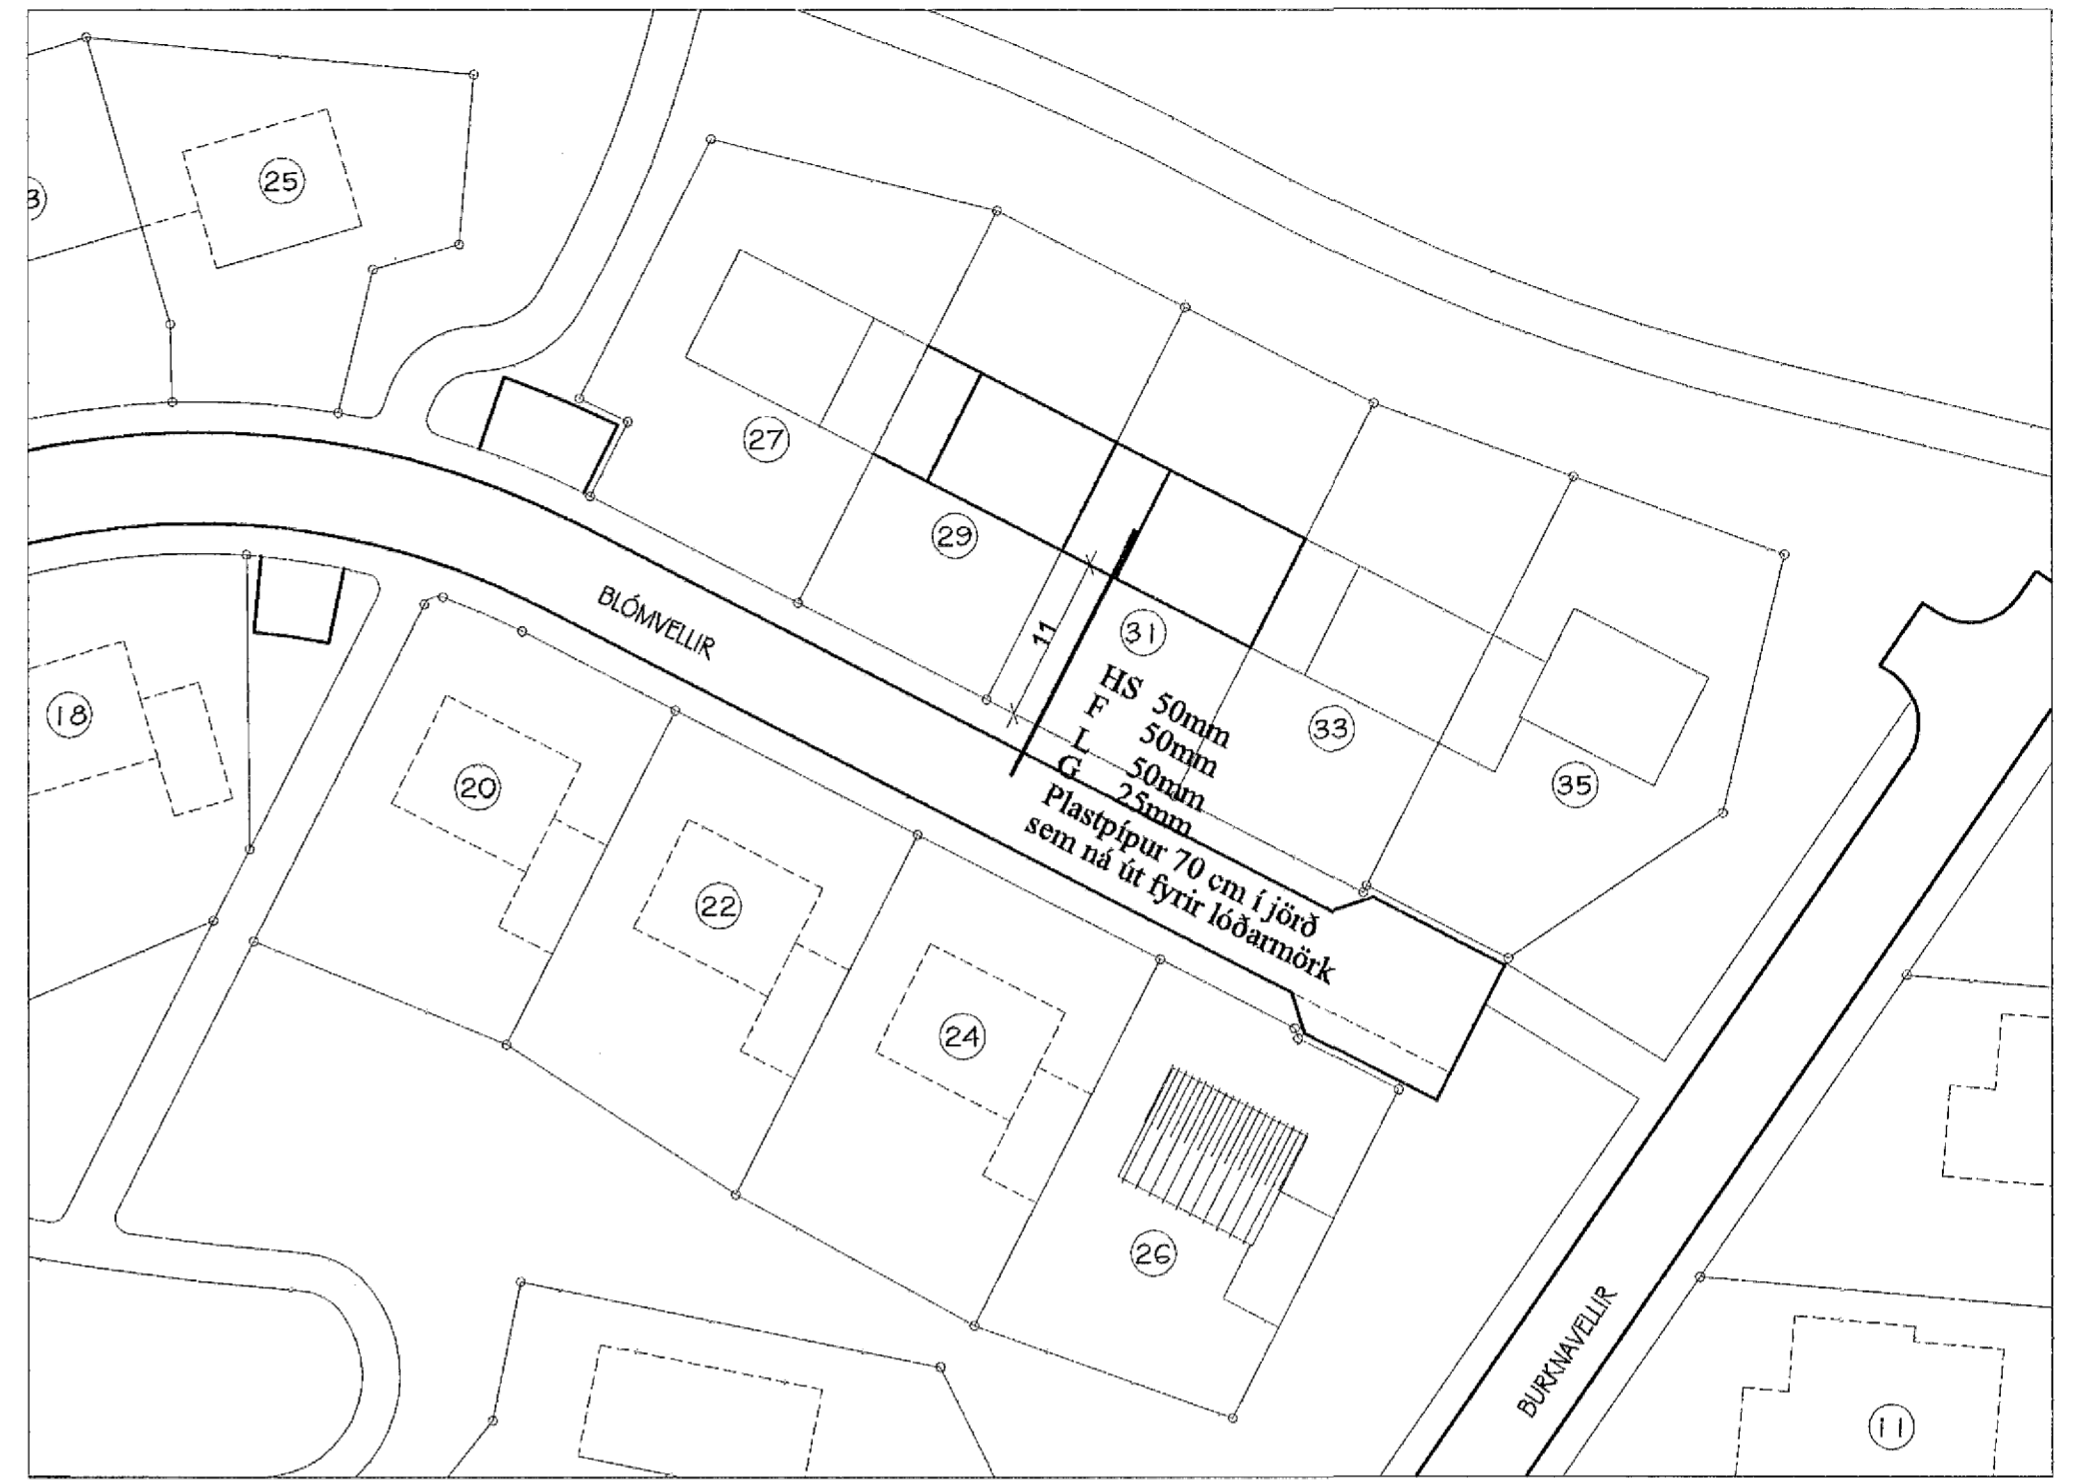
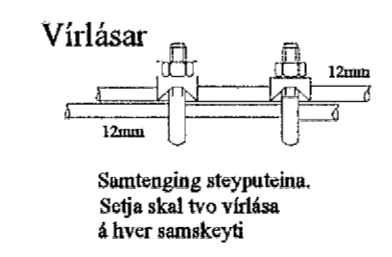
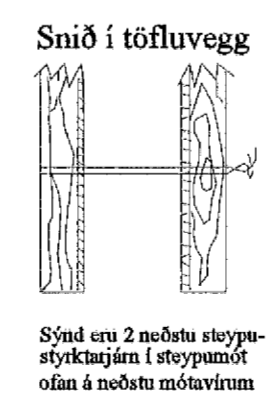



HÚSVEITA TENGIST Á FASA R.

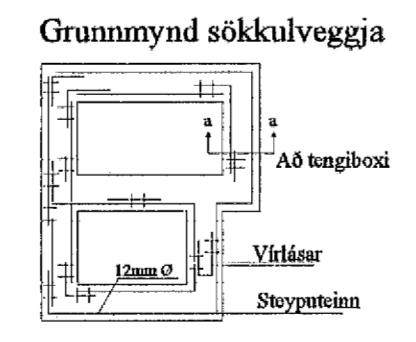

Útlit á töflukassa T1 mkv. 1:10

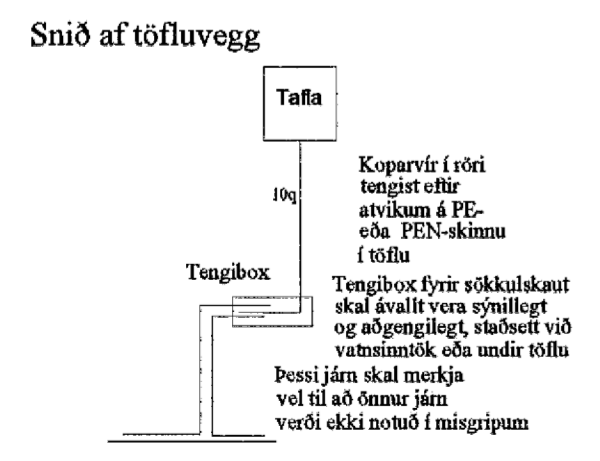

Afstöðumynd 1:500

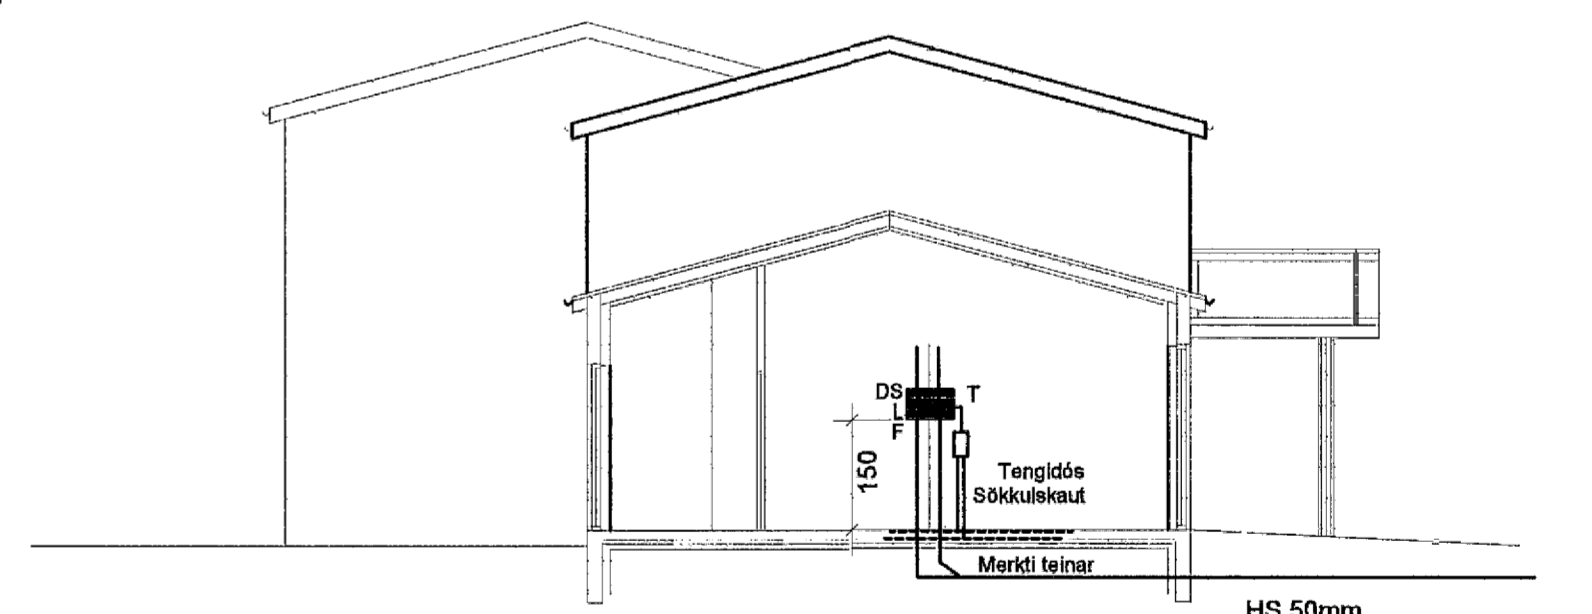

Snið a-a 1:100

HS 50mm
L 50mm
F 50mm
G 25mm
Plastplúr 70 cm í jörð
sem ná út fyrir lóðarmörk

Elys
Rafagnateikningar

Klappastígur 16 Reykjavík s. 565-4755 gsm. 897-6530

Þórður Kristjánsson Rafv.m. kt. 040851-4969
V. Elma Cates Tætnit. kt.131155-3529

Blómvellir 31 Hafnarfirði

Afstöðumynd	Teikning nr: 618-02	Dagss: 27-08-02	Hannað: <i>[Signature]</i>
Einlínnumynd Sölluksaut	Mkv: 1:500 1:100	Blað: 4 af 4	Teiknað: vec