


Grunnmyndir 2 hæð

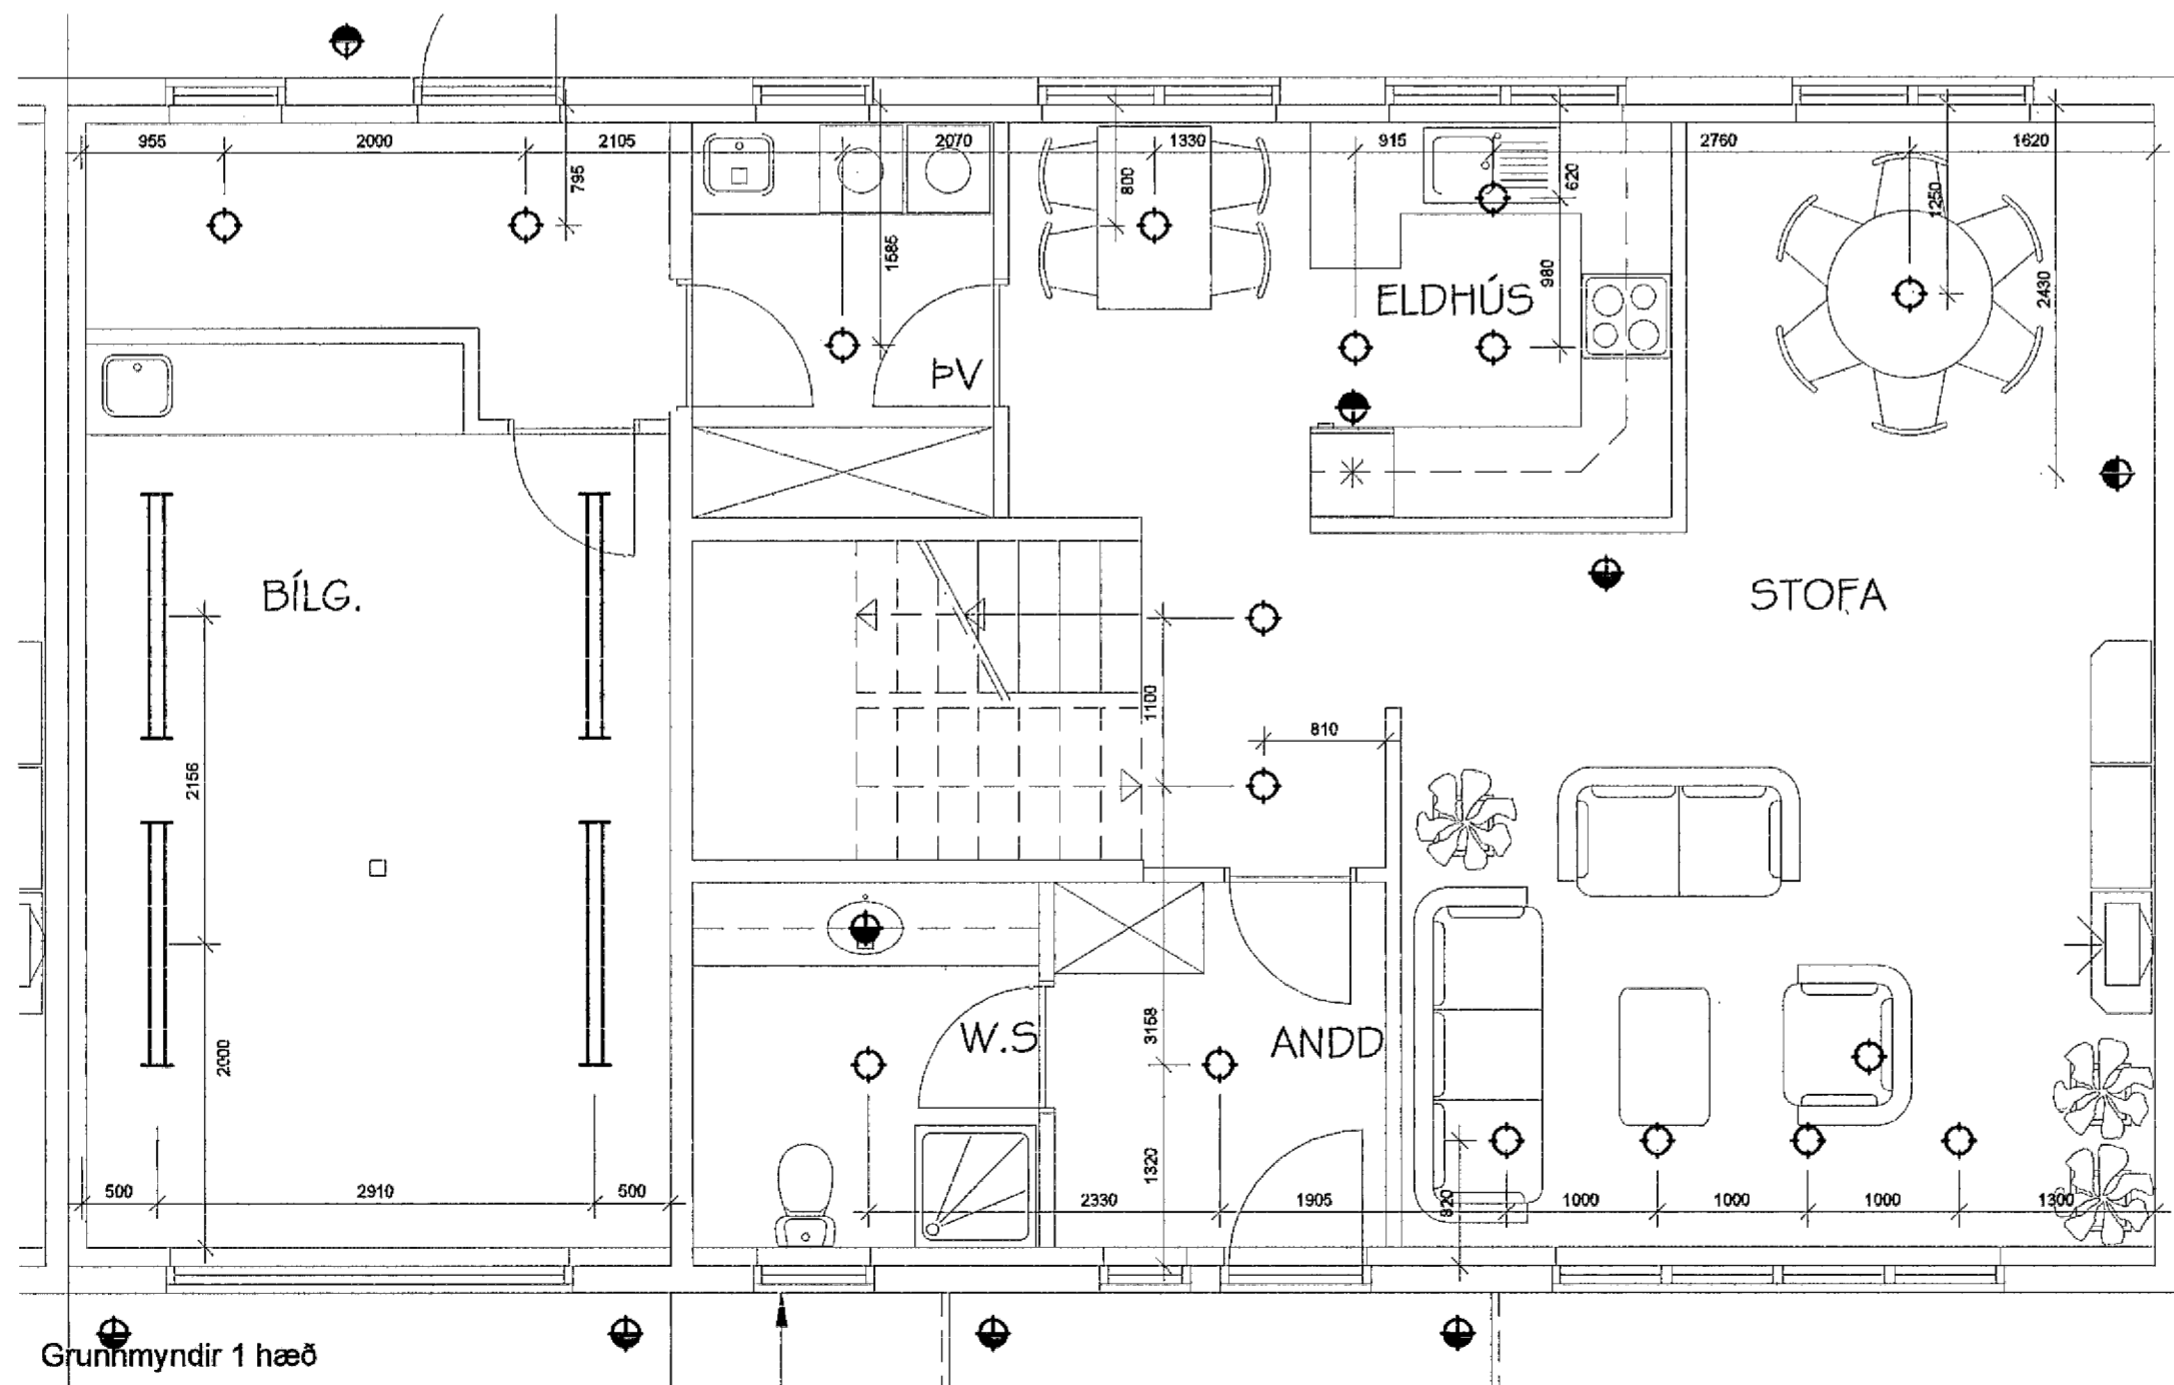

Grunnmyndir 1 hæð

**Elys**  
 Raflagnateiðingar Klappastígur 16 Reykjavík Póður Kristjánsson Rafv.m. kt. 040851-4969  
 s. 565-4755 gsm. 897-6530 V. Elma Cates Tætnil. kt.131155-3529

**Blómvellir 33 Hafnarfirði**

Grunnmyndir 1 og 2 hæð  
 Lampalpan

|                     |                 |                            |
|---------------------|-----------------|----------------------------|
| Teikning nr: 620-02 | Dagss: 27-08-02 | Hannað: <i>[Signature]</i> |
| Mkv: 1:50           | Blæð: 1 af 4    | Teiknað: vec               |