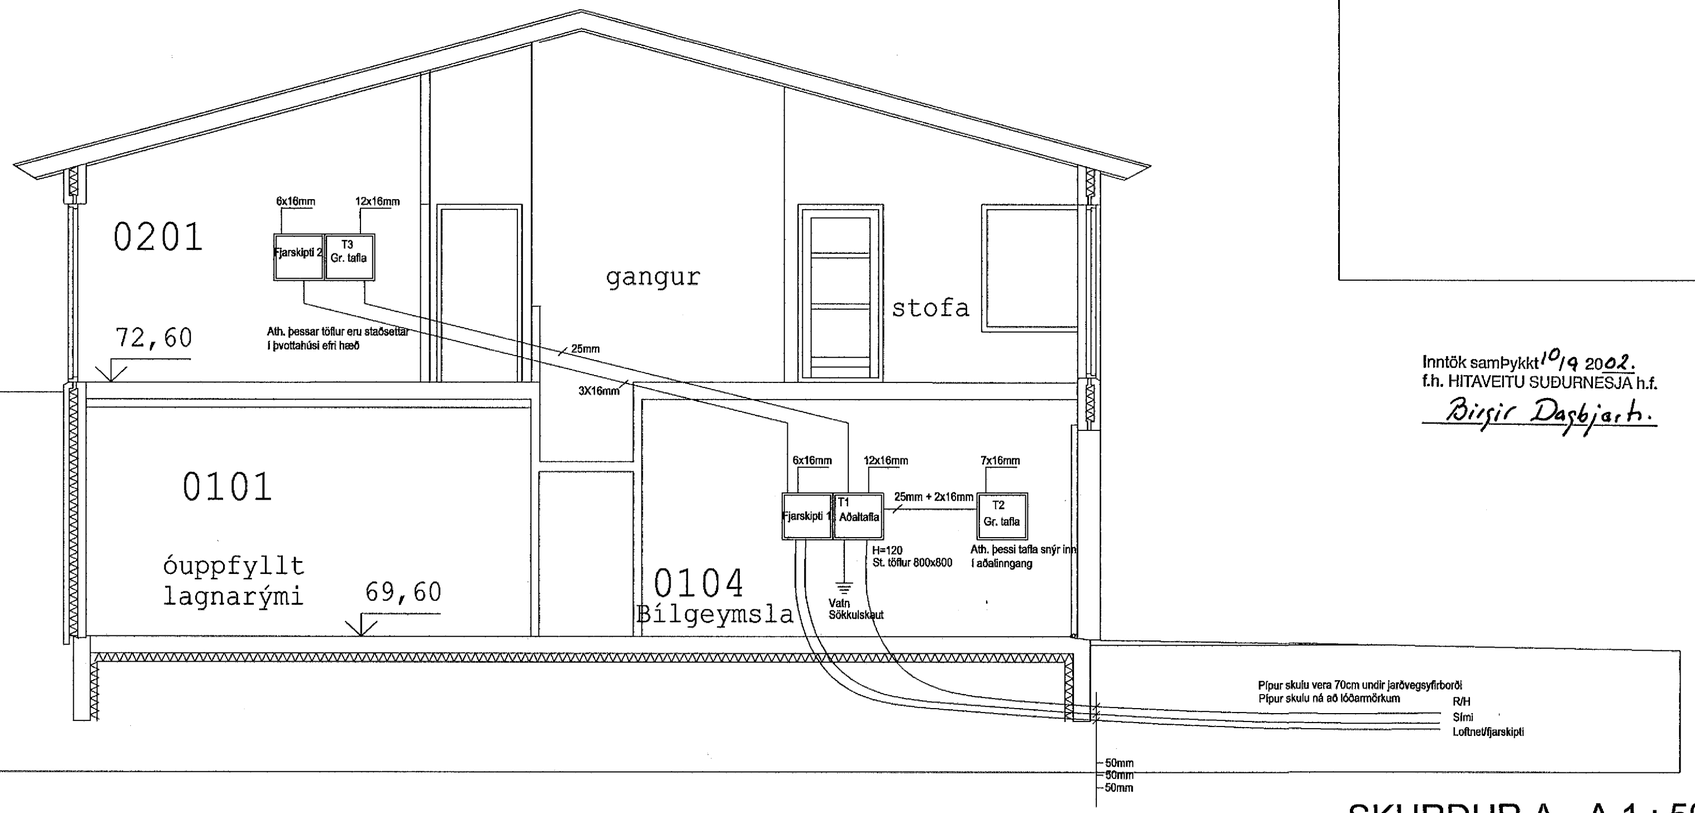

SKURÐUR A - A 1 : 50

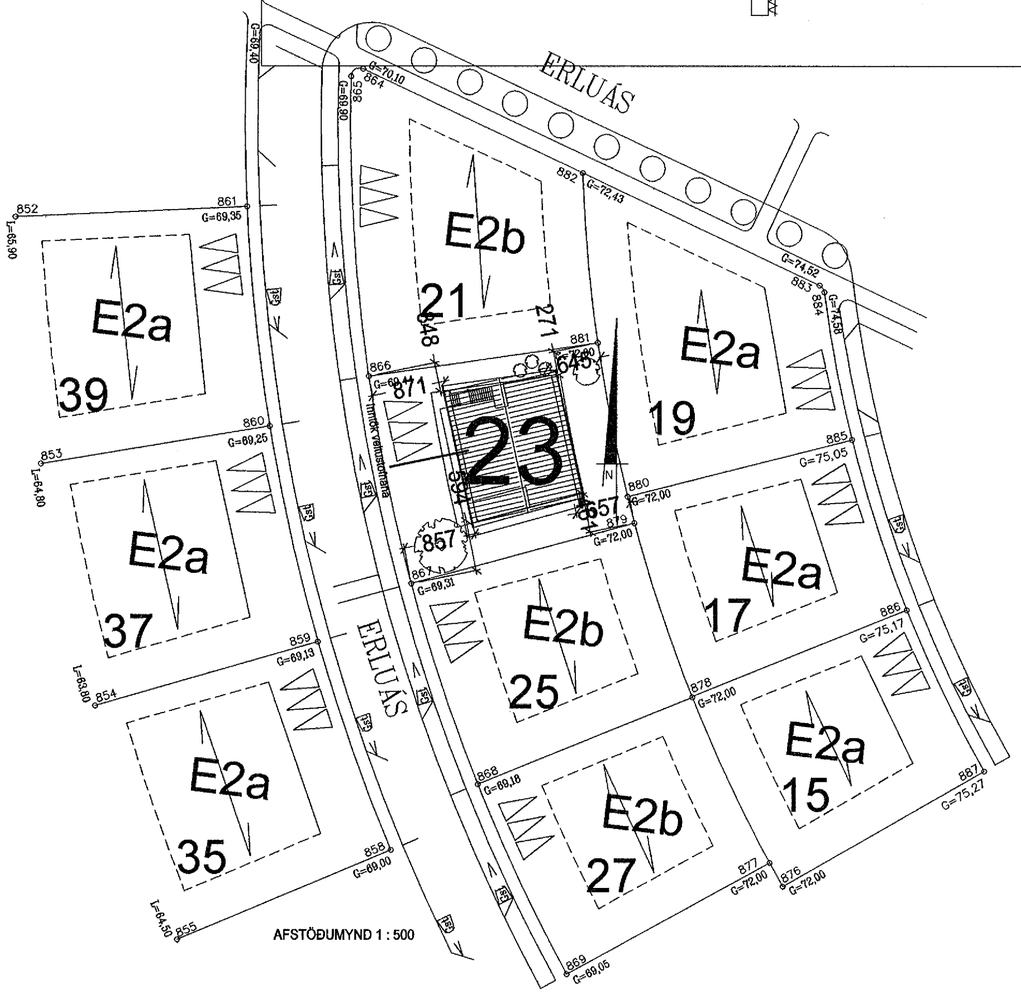

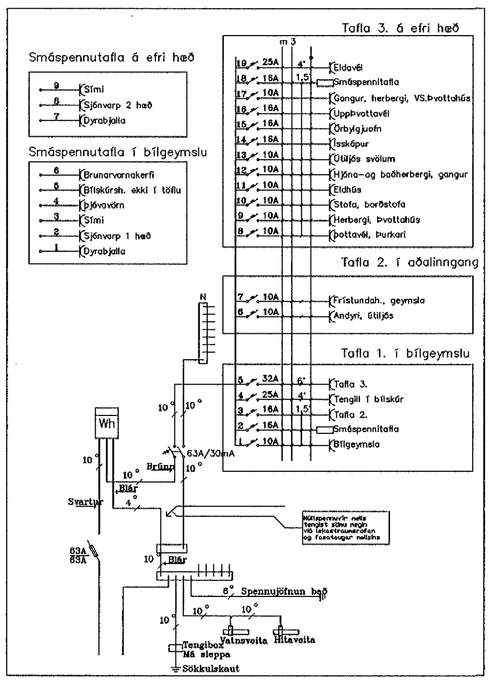

HÚSVEITA TENGIST Á FASA S.

Breyting á teikningu nr 4.01
Færð hefur verið inn á teikninguna
töfluteikningin.

Inntök samþykkt 10/9 2002.
f.h. HITAVEITU SUÐURNESJA h.f.
Birgir Daðbjarth.

Rafvangur ehf.
Kettagötu 12, 220 Hafnarfirði
Sími 896-5171
e-mail:
Kennitala: 701298-3739

Hannað	Teiknað	Samþykkt:
VS.	VS.	Kennitala 030854-5774

Erluás 23
Hafnarfirði

Raflagnateikning
Inntaksblað
Lóðarblað

1: 50 1: 500	Teikn. nr. 4.01	Verk nr. 421 Skráningar nr.:

Áritun aðalhönnuðar: Útgáfa Dags. 02.09.02

4/401