




Þversnið A  
Kvarði 1/100

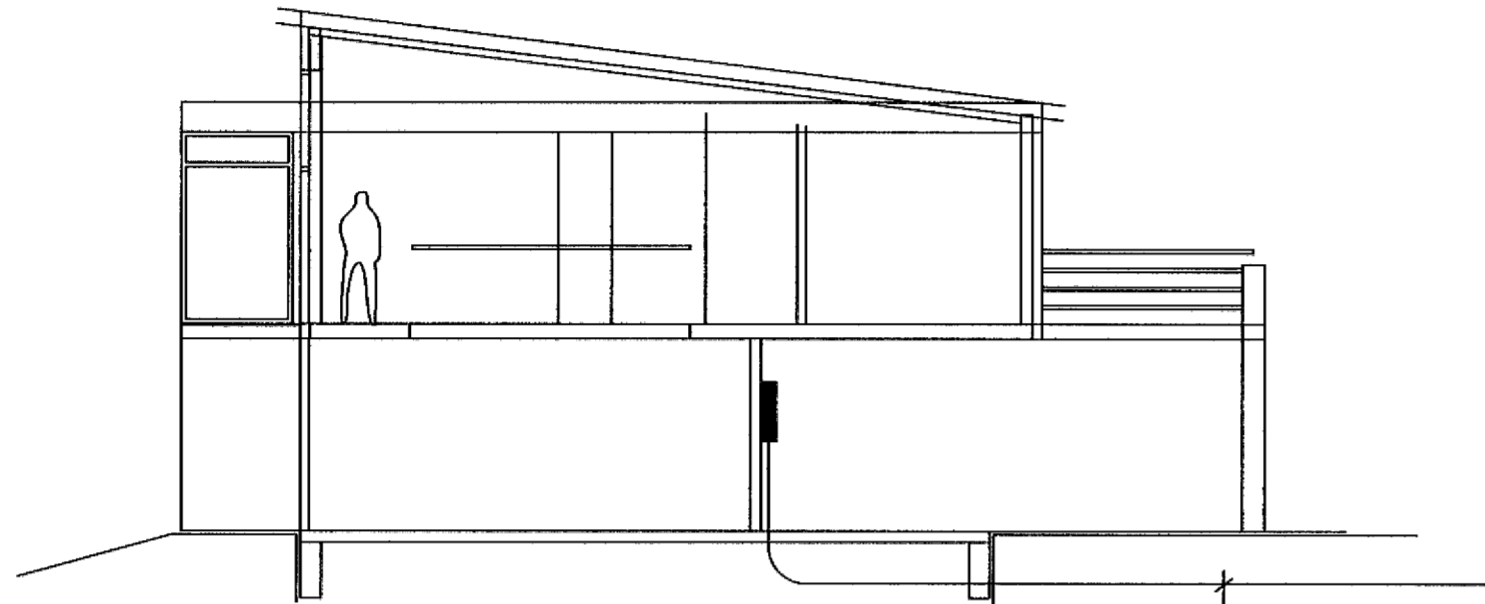

Heimtaugarör Hitaveitu Suðurnesja og Landssímans 50mm að þvermáli liggja 70cm undir jarðvegysfirborði að löðanörkum.

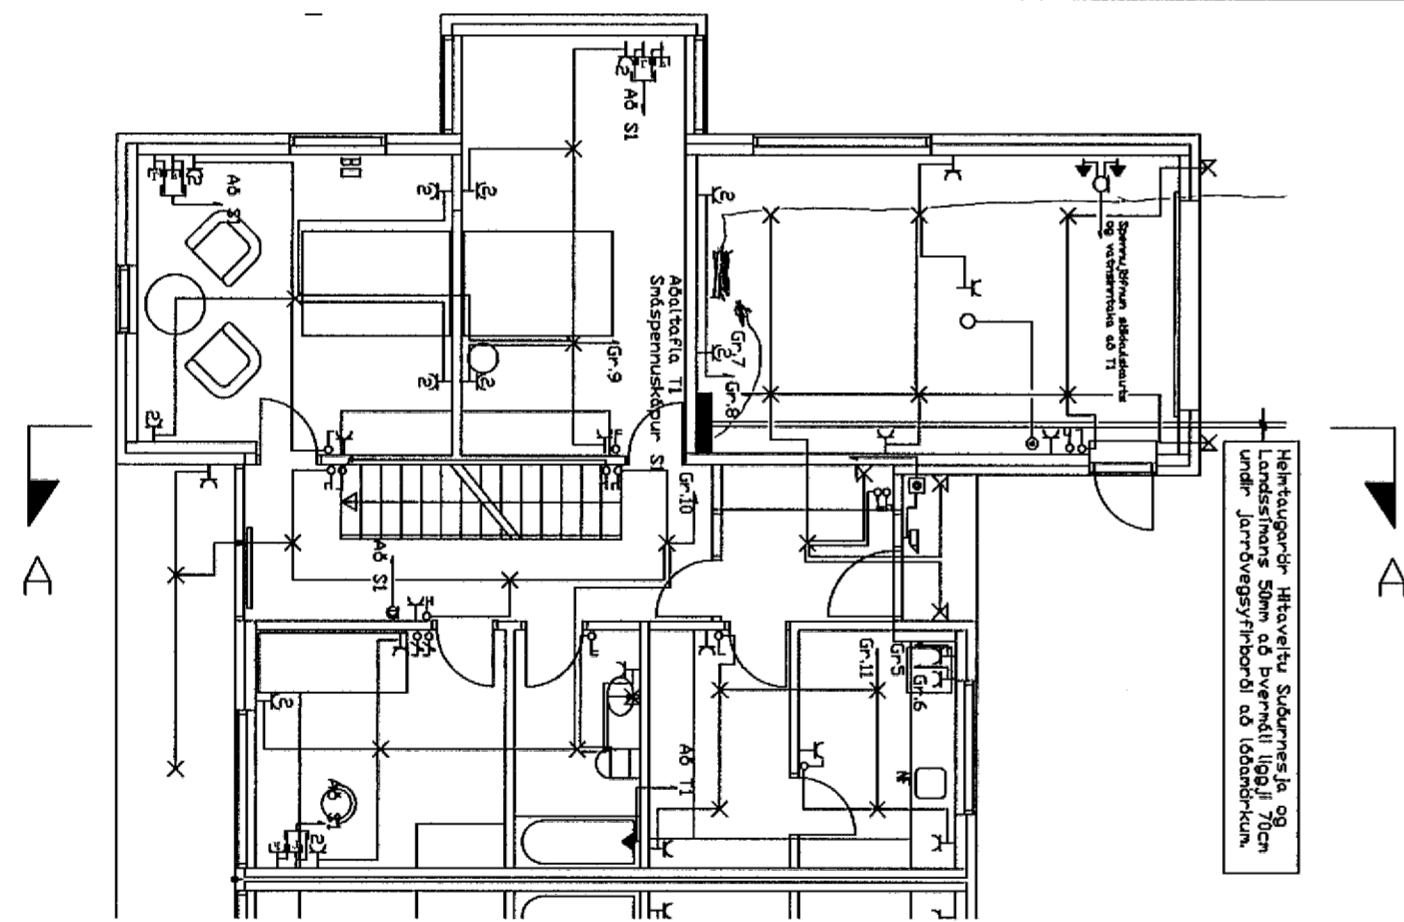

Heimtaugarör Hitaveitu Suðurnesja og Landssímans 50mm að þvermáli liggja 70cm undir jarðvegysfirborði að löðanörkum.

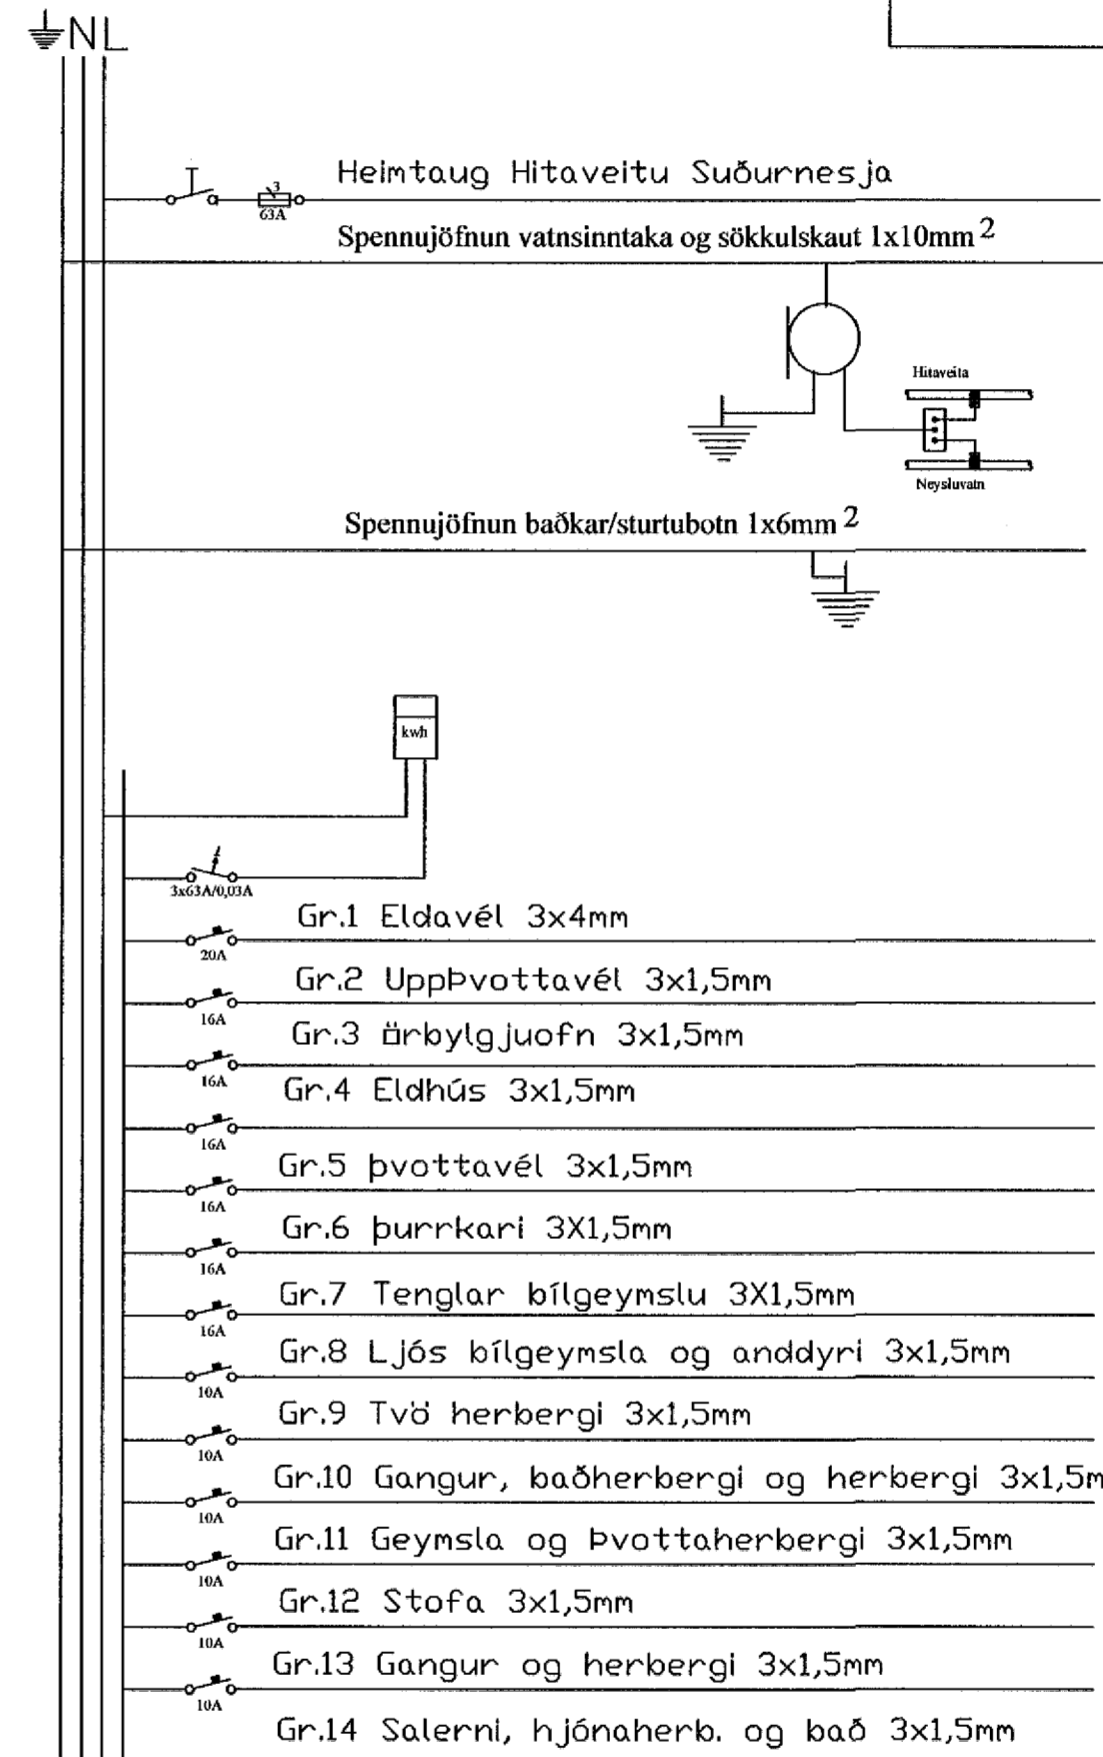

**Kristján B. Guðmundsson**  
Raflagnahönnuður - rafverktaki

Kl. 060951-3309 sími: 896-2895

Teikn. nr. Tilvísun á teikningu  
Samþykkt

Br. Dags.  
*Kristján B. Guðmundsson*

Erluás 34

Þversnið  
Einlínunynd

Hannað KBG | Teiknað KBG  
Dagsetning Verk nr. Málkvarði Teikn. nr.  
Dkt 2002 1082 1/100 2