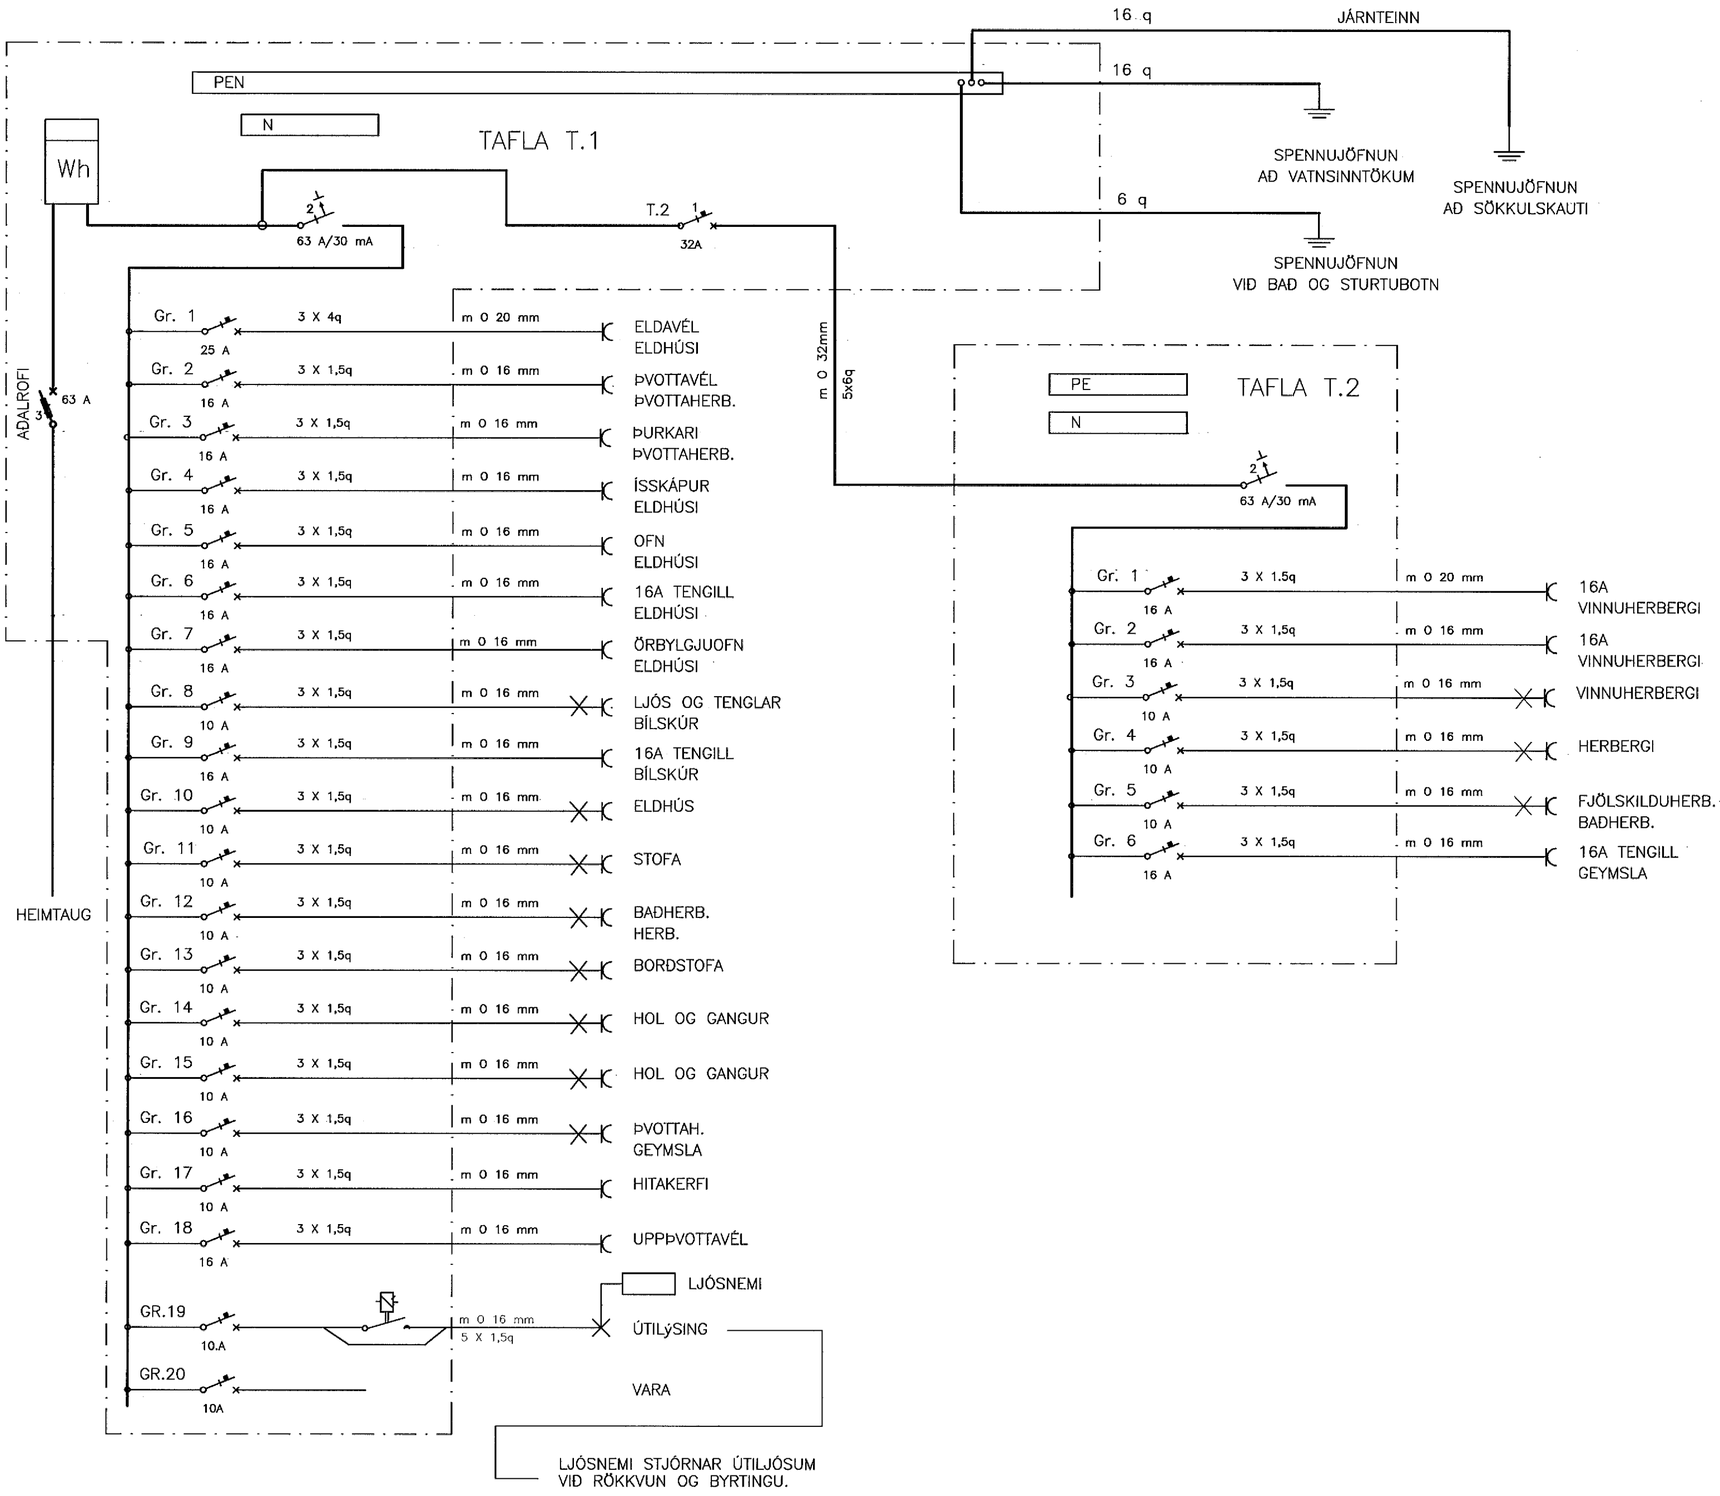

SAMRÆMINGARHÖNNUÐUR				
MÆLIKVARÐI -				
BREYTINGAR				
ÚTG.	DAGS.	BREYTING	HA.	YF.

Rafhönnun
ÁRMÚLA 42 108 REYKJAVÍK SÍMI 530 8000, SÍMBRÉF 588 8302

VERKHLUTI: EINLÍNUMYND TÖFLUR T1 OG T2			
VERKKAUPI			
GÖTUHEITI: ERLUÁS 86			
STAÐUR: HAFNARFJÖRÐUR			
HANNAÐ: JJ	TEIKNAÐ: JJ	YFIRF.: JJ	BLAÐ NR.: 06
DAGS.: 12.09.02	VERK NR.: 02-22		N. BLAÐ NR.: -
TEIKN.NR.: 1-106			ÚTGÁFA: FRUM
SAMÞ.	KENNIT. 280949 3459		