


HLJÓDKERFI – KERFISMYND

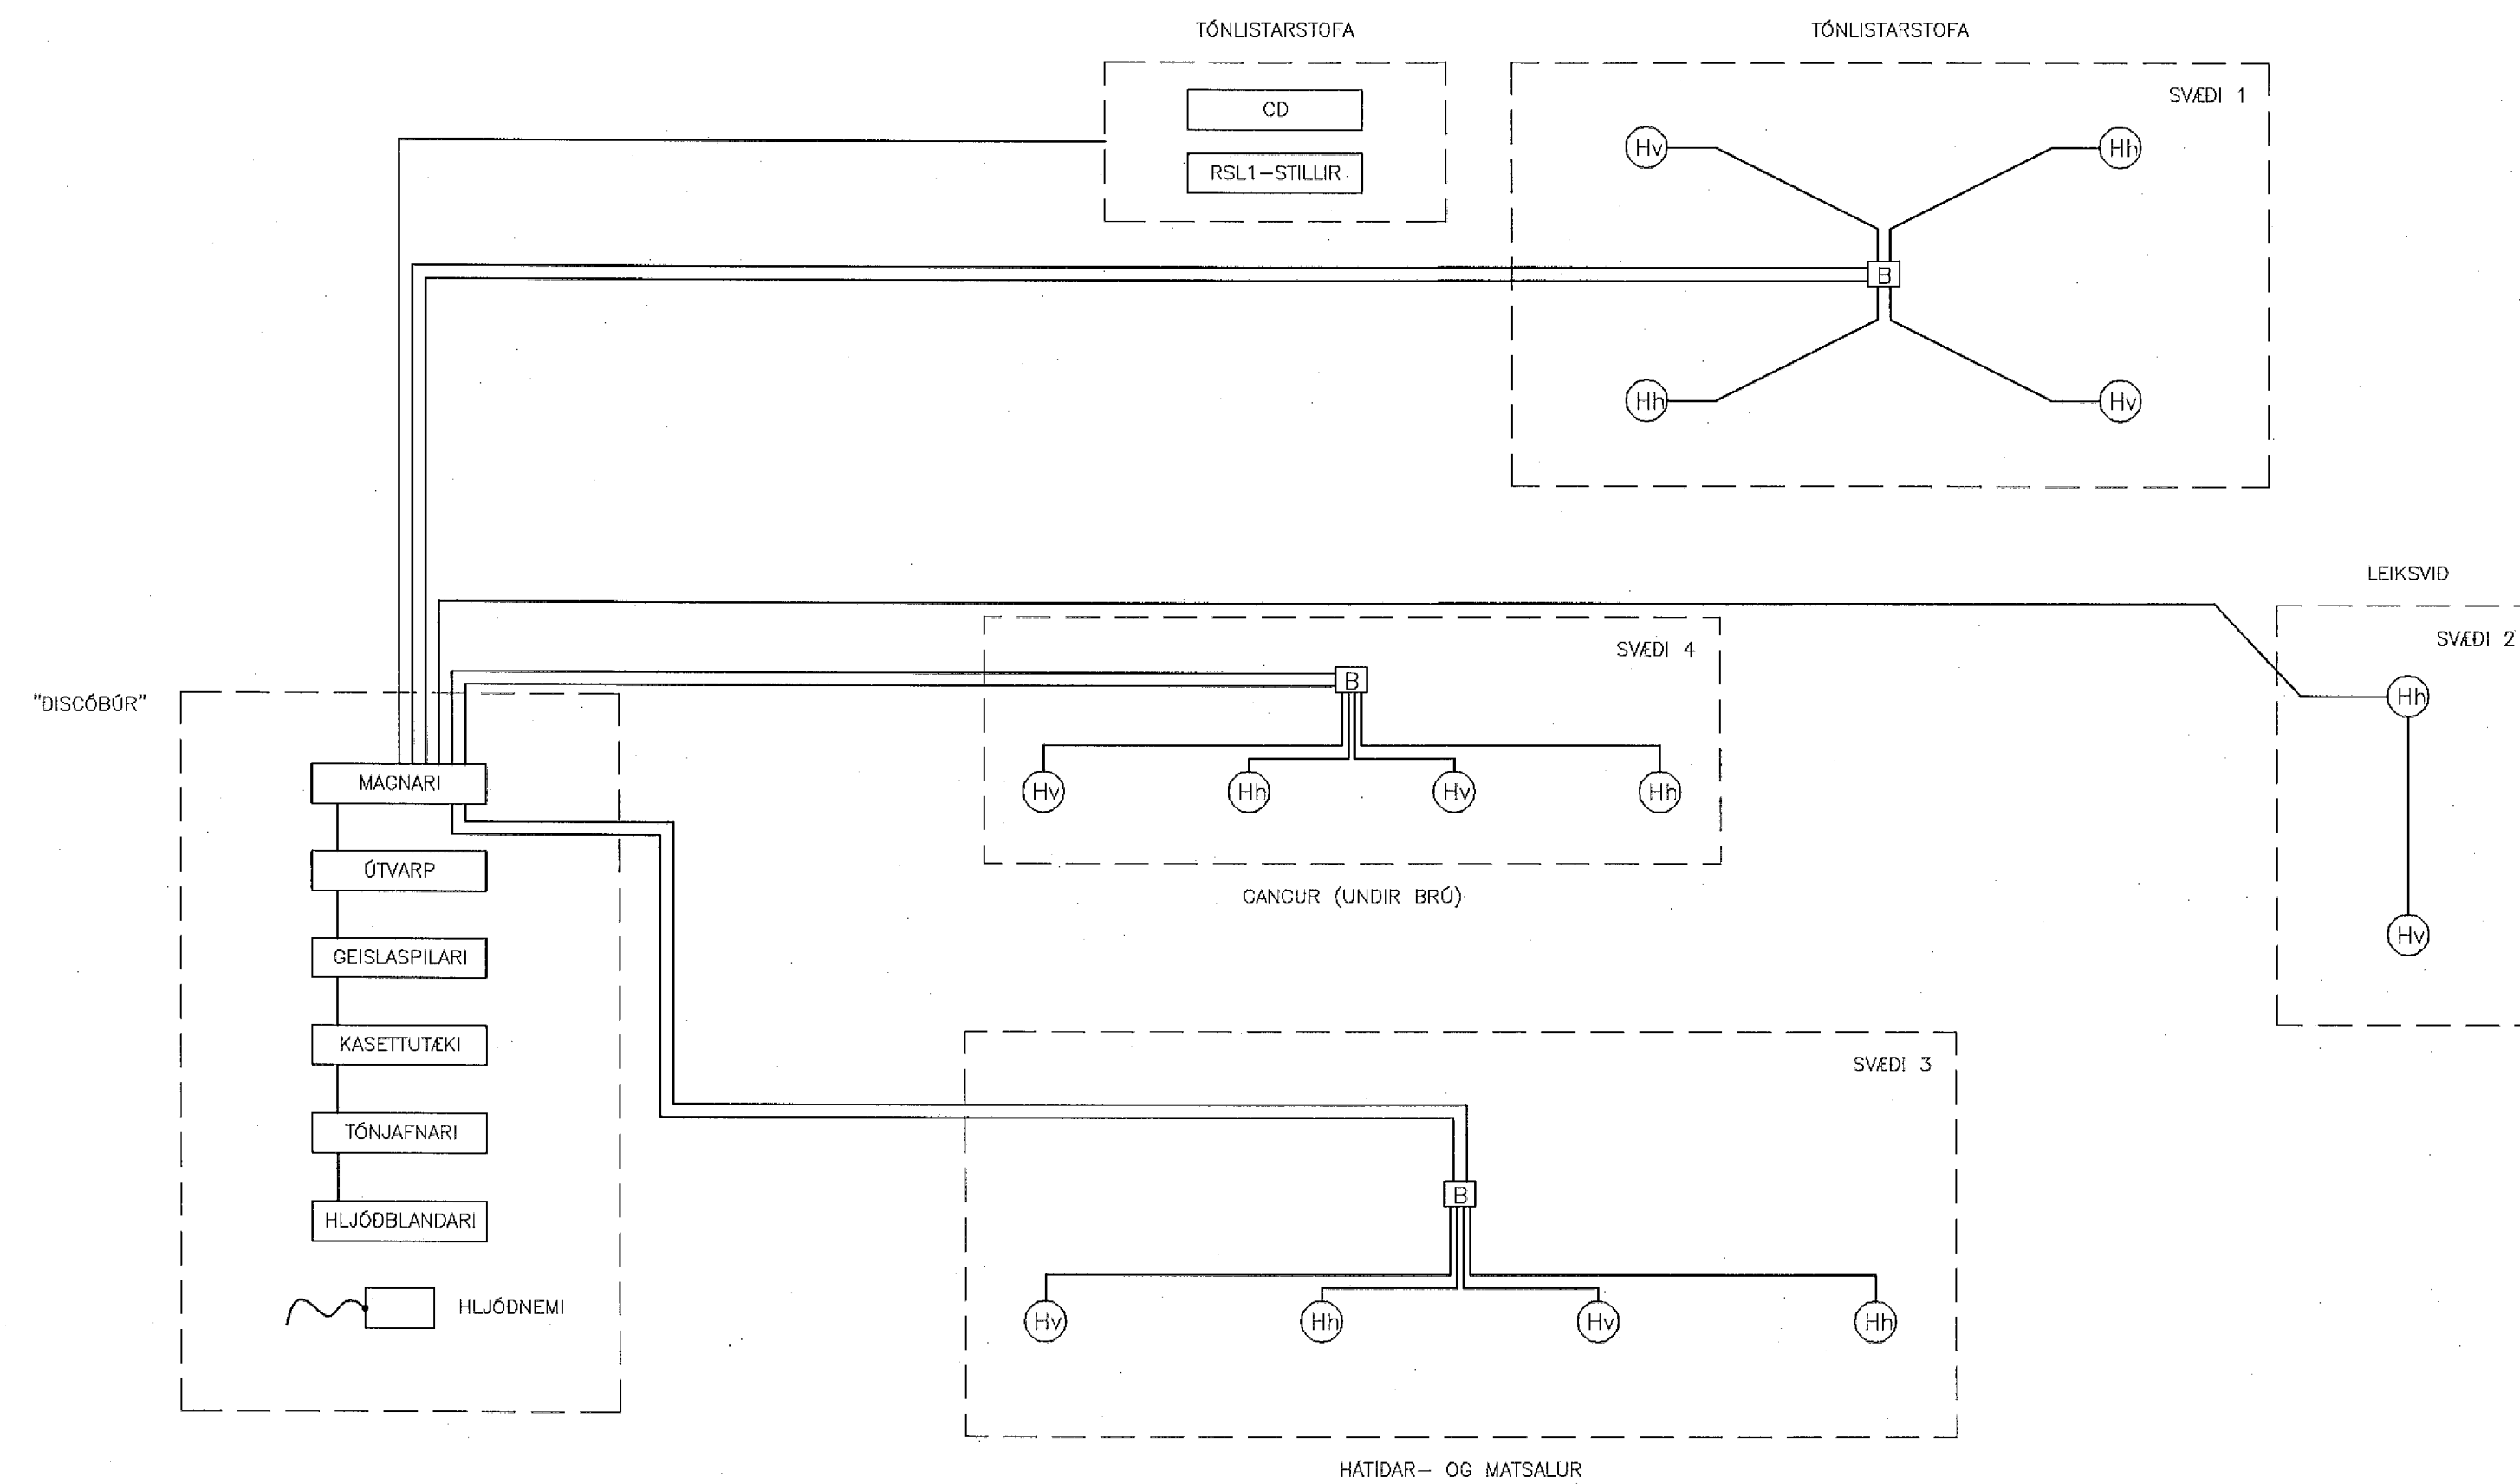


SKÝRINGAR:

- HÁTALARI, HÆGRI
- HÁTALARI, VINSTRI
- BASSI

29. Maí 2002

DR. DAGS. DRIFTING. REKNI. TEKNI.

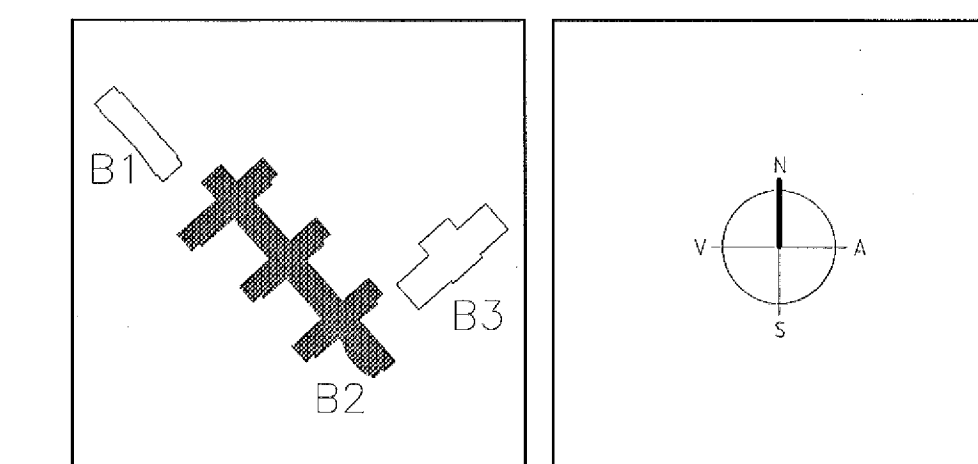

ARKITEKTAR
BERNSTADASTRÆTI 10, 101K
Sími: 551-1460, netfang: arkitekt@sthoi.is

FINNUR BJÖRGVINSSON
HILMAR ÞÓR BJÖRNSSON
SIGRÍÐUR ÓLAFSDÓTTIR

LANDMÖTUN.
NÝPÓLVAEGUR 4 - 200 KÓPAVOGUR - Sími: 654 5300 - Faxe: 554 5310 - Netfang: landmotun@landmotun.is

VSÓ RÁÐGJÖF
BORGARTÚR 20, 105 REKJAVÍK, Sími: 585-5000, Sími: 585-5010, Netfang: vs@vs.is

SÓLVANGSVEGUR 4
LÆKJARSKÓLI

RAFORKLIVIRKI
HLJÓDKERFI
KERFISMYND

HAUNAD/TEKNI
AHL.
SAMÞYKKT
KI. 110856-7799
REKJAVÍK 15.06.2002

KVARDI
VERKNI. REKNI. NR. BR.

00258 B2-R10-VK-001