
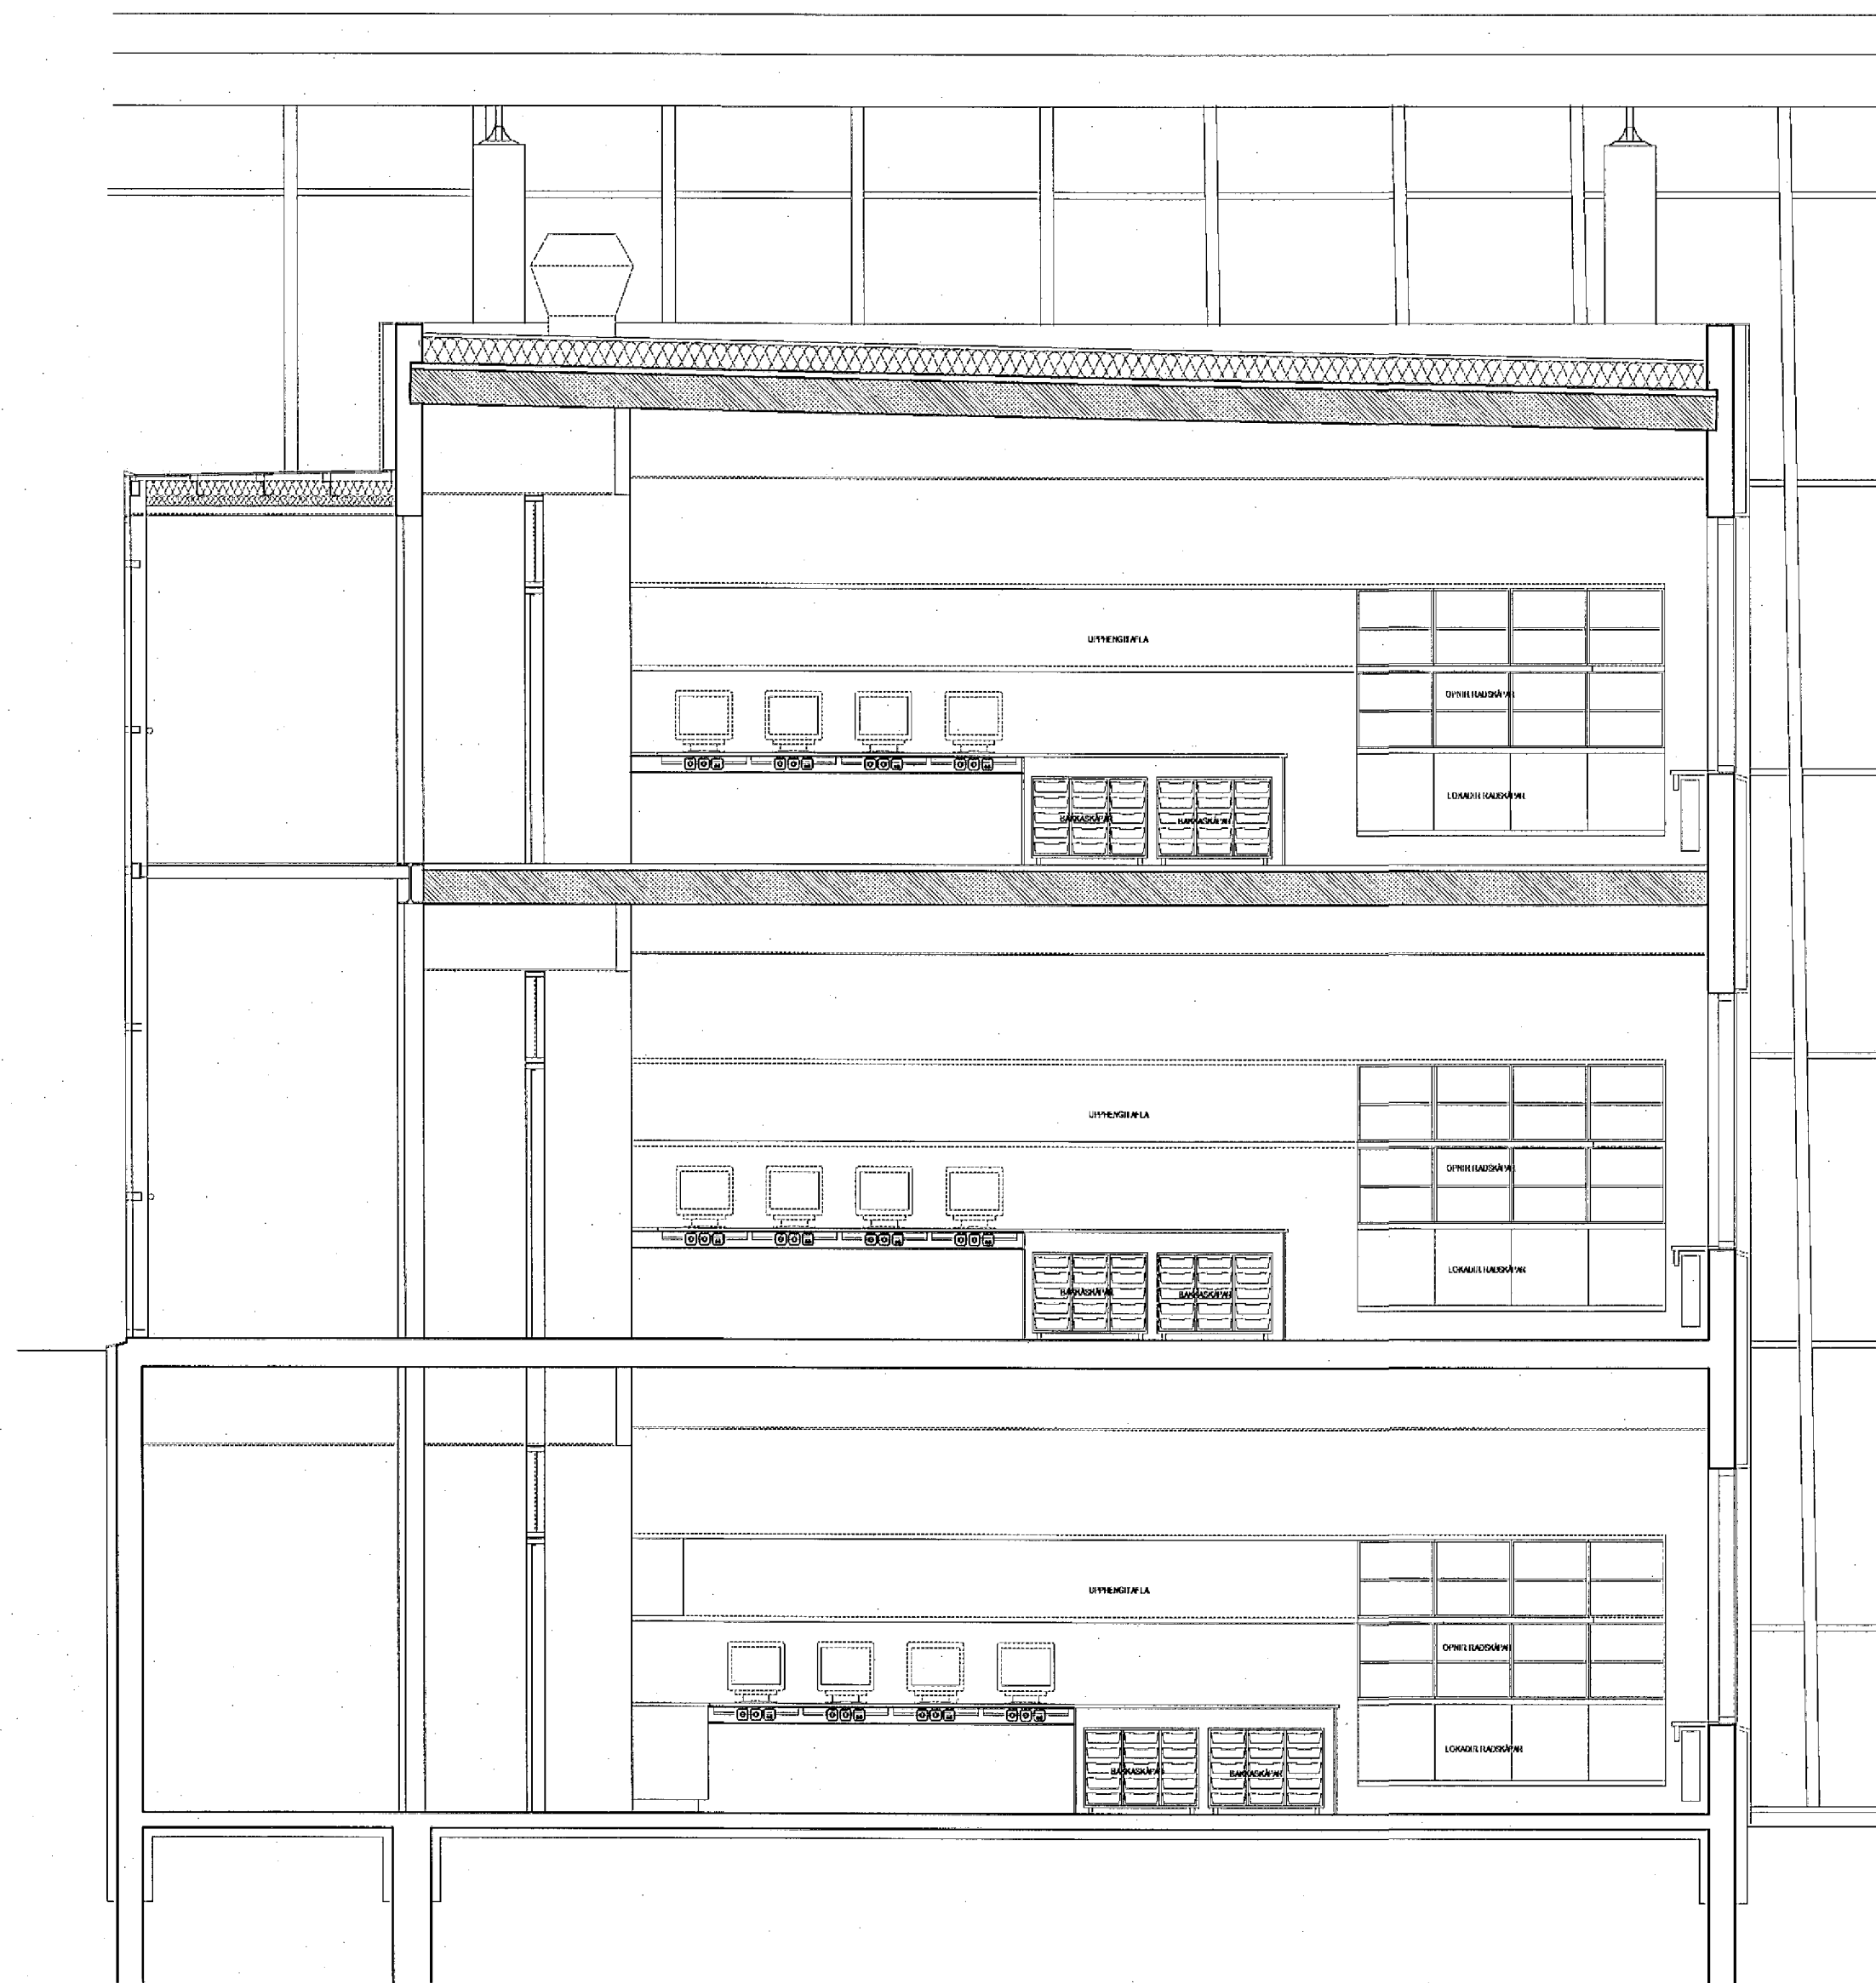


ÁSÝNDIR 1:50

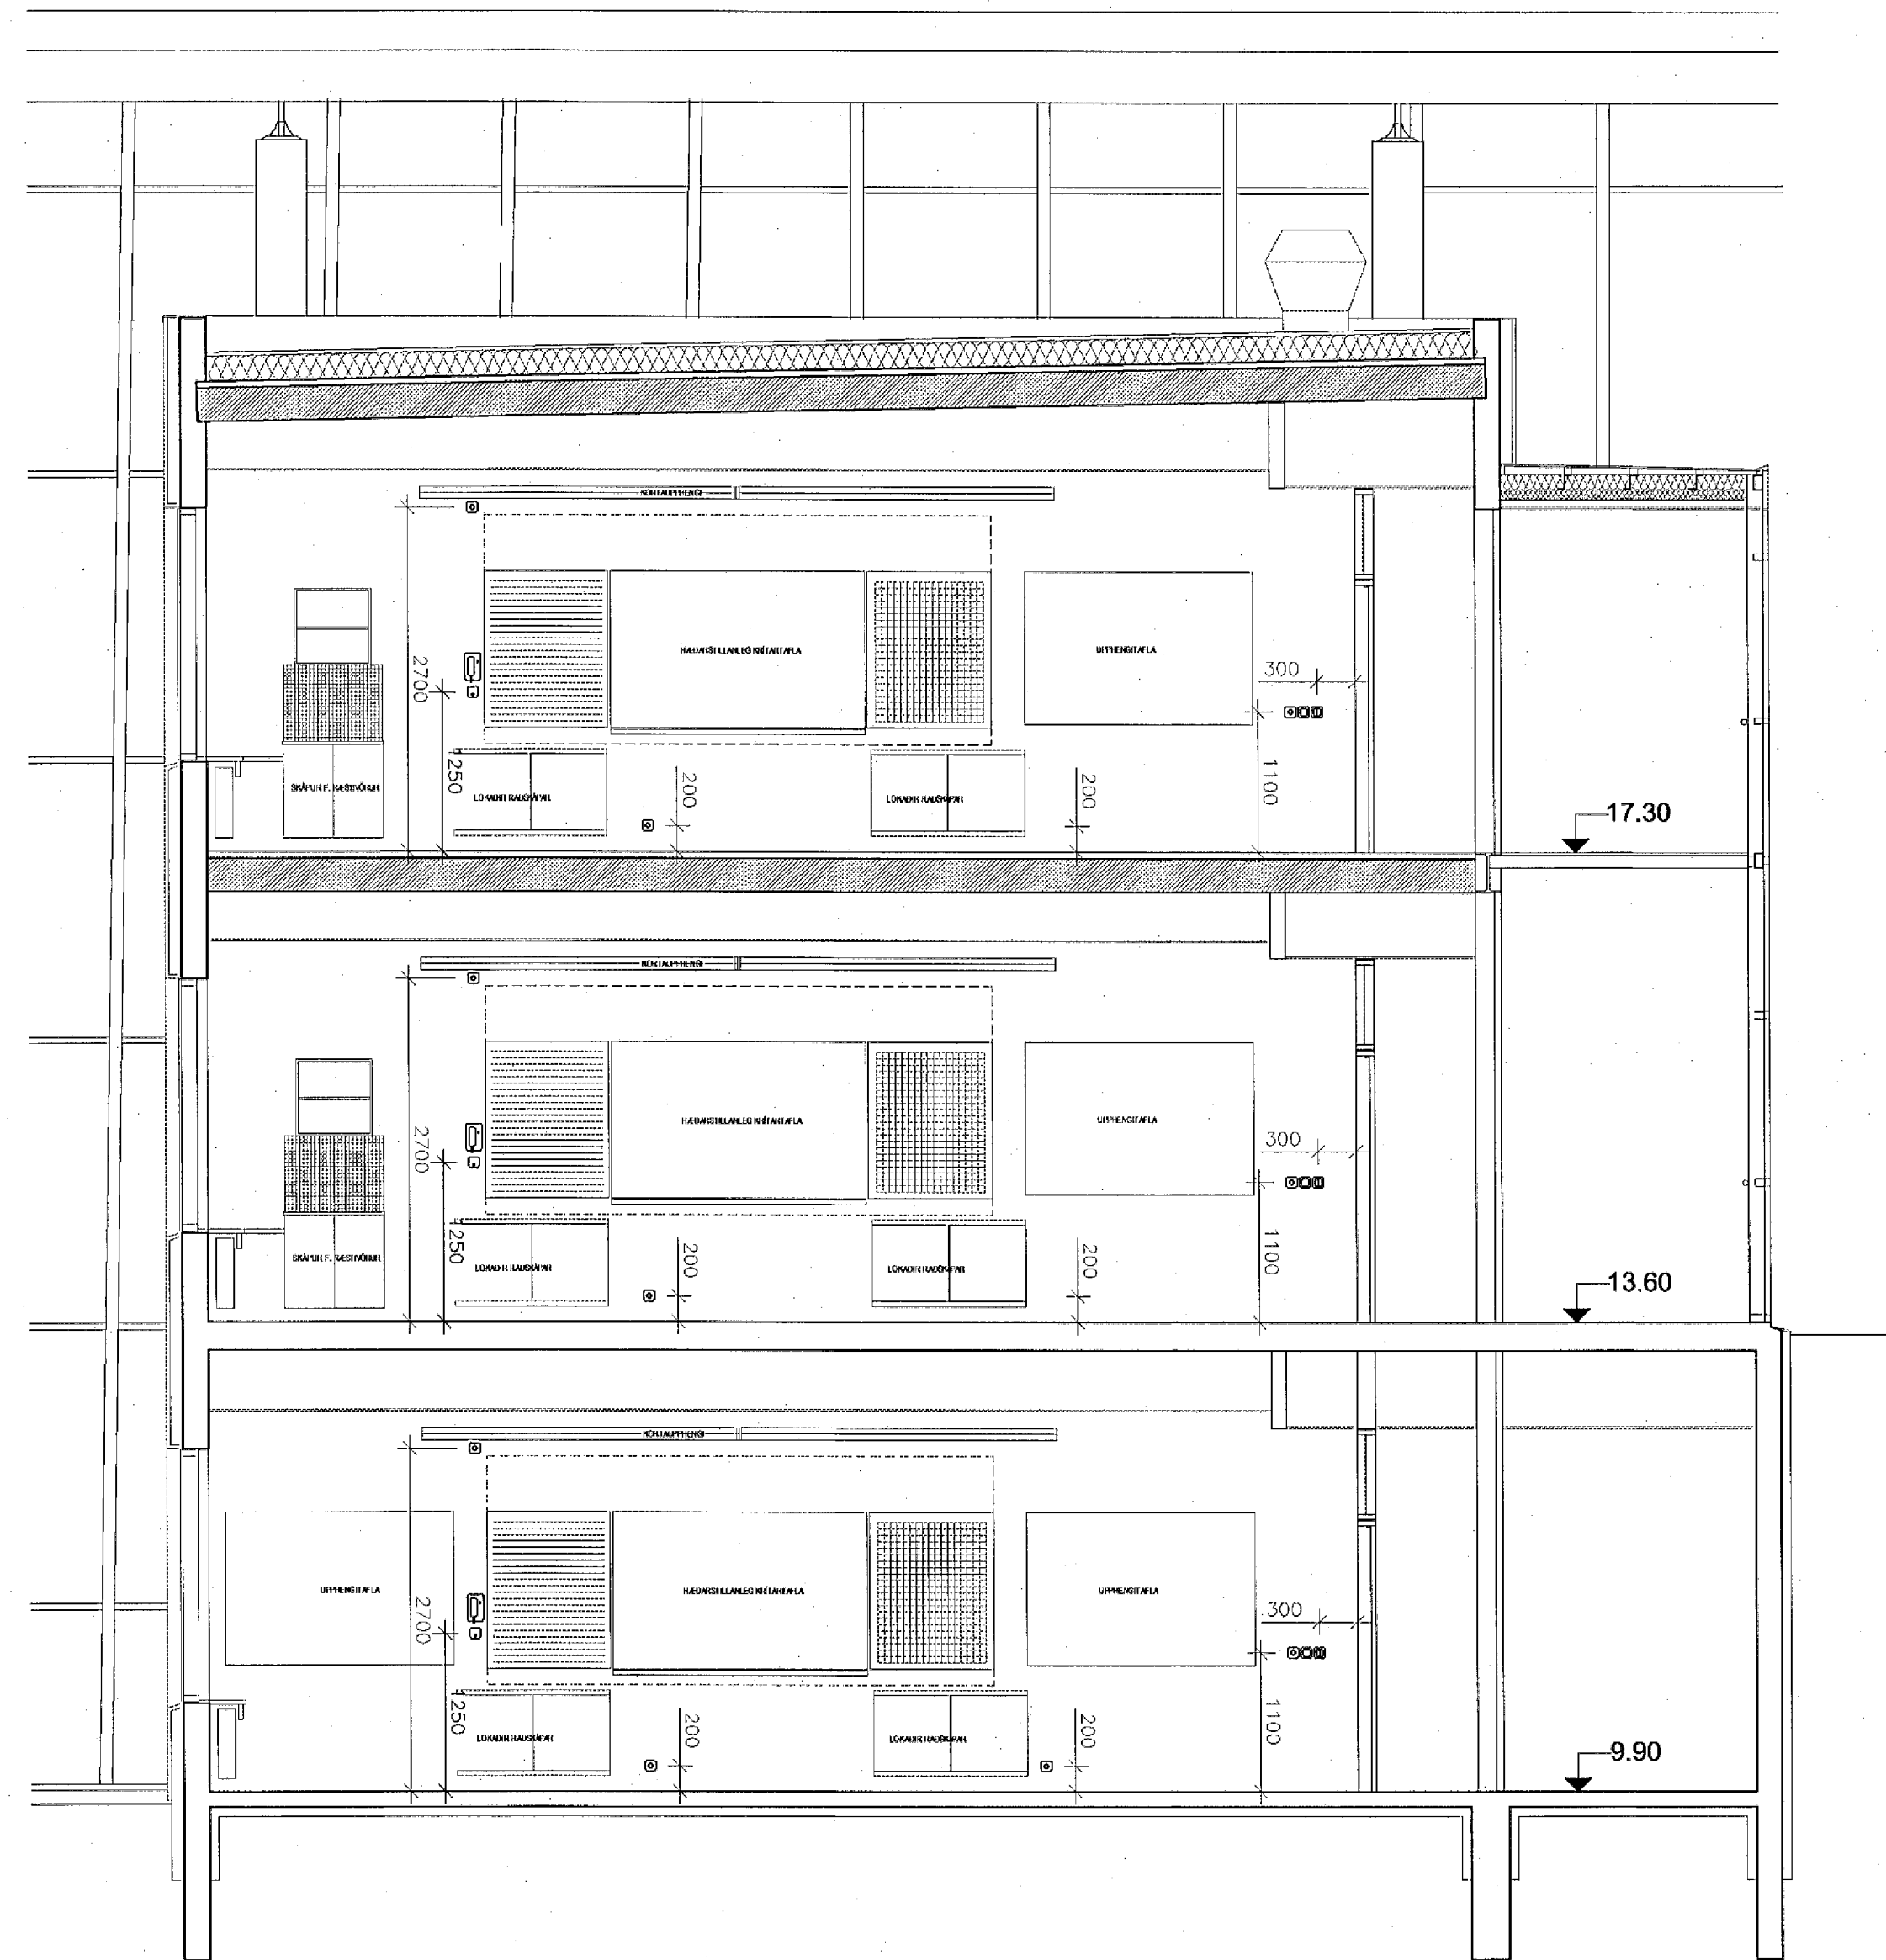

**ATHUGASEMDIR:**


ALLAR LAGNIR ERU HULDAR OG ÍDREGNAR Í 16mm PLASTPÍPUR, NEMA ANNAD SÉ TEKID FRAM Á TEIKNINGU.  
 HÉDIR TENGLA FRÁ FULLFRÁGANGNU GÓLFI ERU 200mm, NEMA ANNAD KOMI FRAM Á TEIKNINGU.  
 ÖLL MÁL ERU GEFIN UPP Í mm OG ER ALLTAF MIDAD VID FULLFRÁGANGID GÓLF EDA VEGGI.  
 ÖLL MÁL MIDAST VID MIÐJA DÓS, NEMA ANNAD SÉ TEKID FRAM.  
 VISAÐ ER TIL SÉRTEIKNINGA ARKITEKTS VARDANDI NÁKVEMAR STAÐSETNINGAR Á BÓNADI OG INNRETTINGUM.  
 ÞESSAR ATHUGASEMDIR EIGA VID EF ANNAD KEMUR EKKI FRAM Á TEIKNINGU.

**SKÝRINGAR:**

- EINFALDUR FJARSKIPTALAGNATENGILL RJ-45
- EINFALDUR TENGILL 2.30V
- EIB HREYFISKYNJARI
- EIB ROFI, TVÓFALDUR

29. Maí 2002

*Handwritten signature*

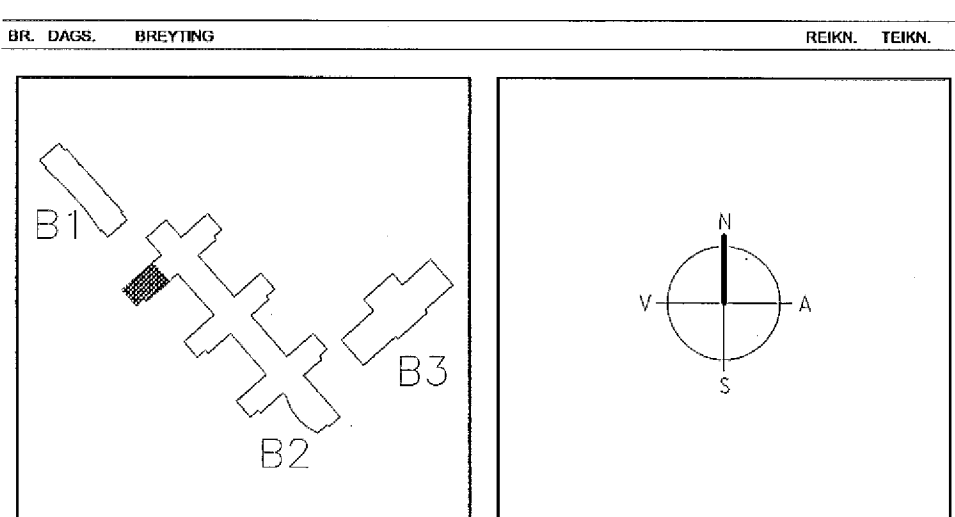

**ARKITEKTAR**  
 BERGSTADASTRÆTI 10, RVK  
 Sími 591-1466, netfang arkitekt@shof.is

**FINNUR BJÖRGVINSSON**  
**HILMAR ÞÓR BJÖRNSSON**  
**SIGRÍÐUR ÓLAFSDÓTTIR**

**LANDMÖTUN**  
 HVERFANGUR 6 - 208 KÖPVEGUR - 106 354 5300 - FAX: 534 5300 - NETFANG landmotun@landmotun.is

**VSÓ**  
 VSÓ HADGJÓF BORGARTÓHI 20, 106 REYKJAVÍK, SÍM 585-5000, SÍMBREYF 585-8010, NETFANG vsop@vsop.is

**SÓLVANGSVEGUR 4**  
**LÆKJARSKÓLI**

RAFORKUMIRKI  
 ÁSÝNDIR

HAUNAD/TEKNI  
 ATH. *Handwritten initials*  
 SAMDYKKT *Handwritten signature*

KI. 110855-7759  
 REYKJAVÍK 15.05.2002

KVARNI 1:50  
 VERKNI. REYKJAVÍK  
 00258

TEKNI. NL  
 REYKJAVÍK  
 BR. 110855-7759  
 15.05.2002  
**B2-R0-VS-001**