




Samþykkt á fundi bygginganefndar þann

21 NOV. 2001

Byggingafultrúinn í Hafnarfirði
Erlendur Hjálmarsson

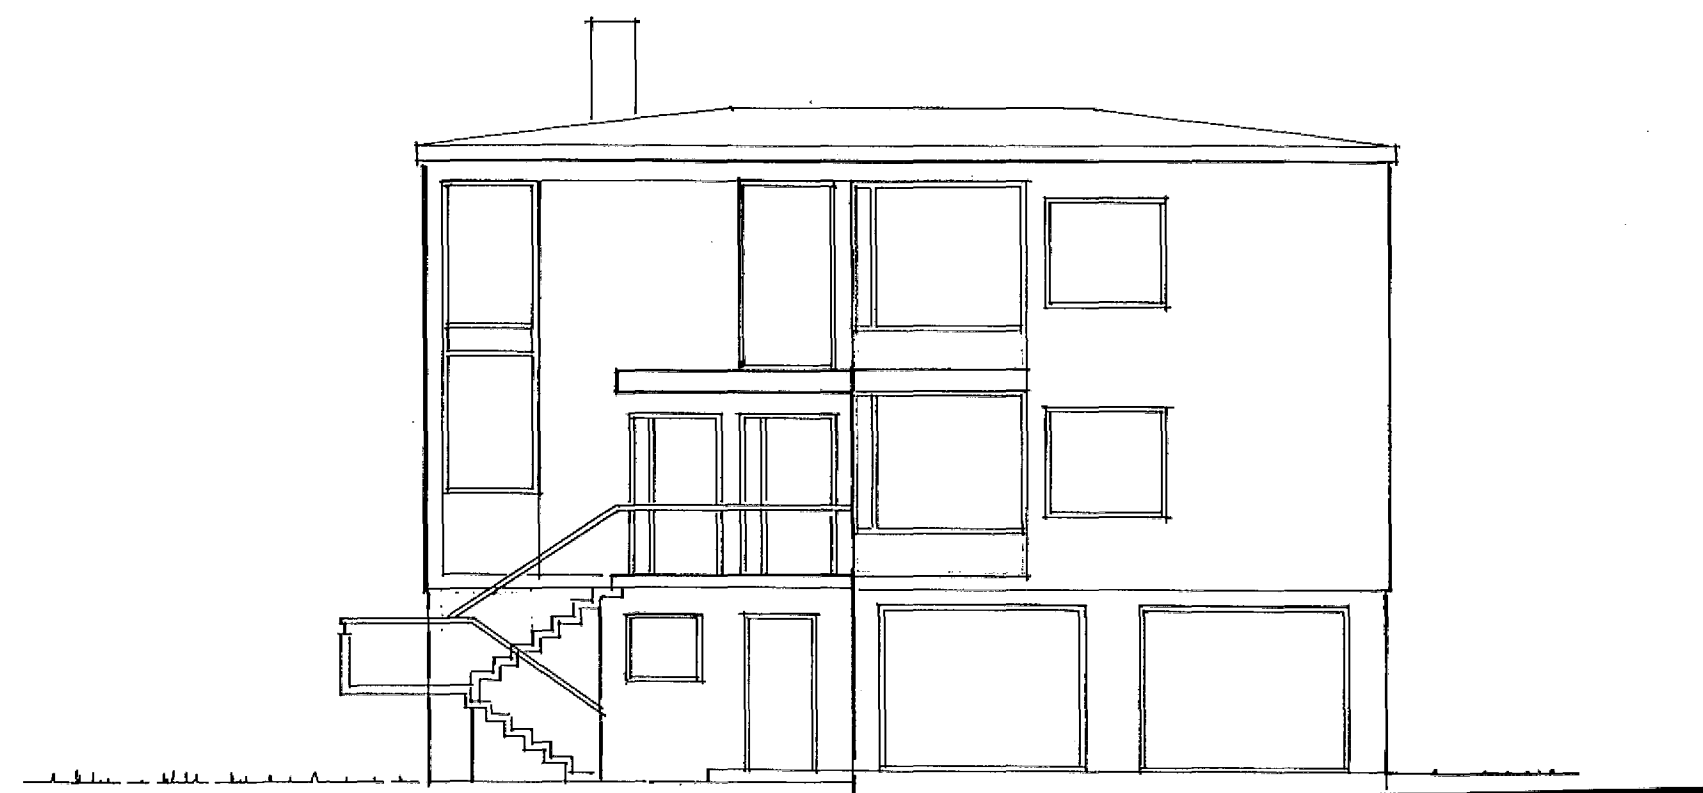


ÚTLIT NORÐUR 1:100



ÚTLIT VESTUR 1:100



ÚTLIT SUÐUR 1:100

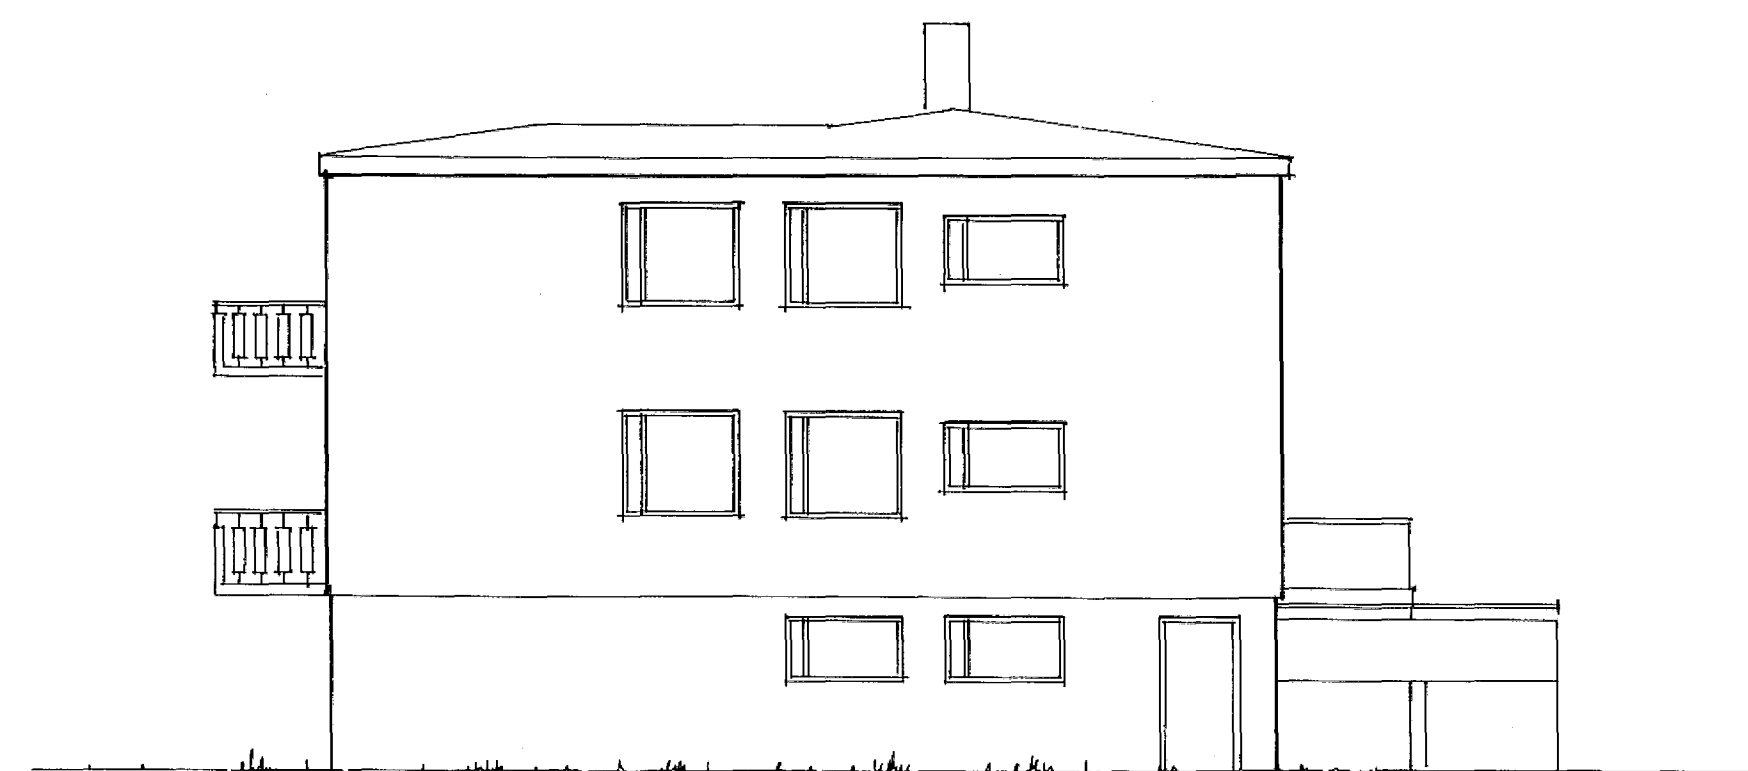

ÚTLIT AUSTUR 1:100

HRAUNBRÚN 30 - HAFNARFIRÐI

ÚTLIT 1:100

ÁGÚST 1999

ARSÆLL VIGNISSON
STRANDGATA 26-28, HAFN.

ARKITEKT
s.555 28 50

13.11.01 *Arnsæll Vignisson*