



Grunnmynd 1.hæð

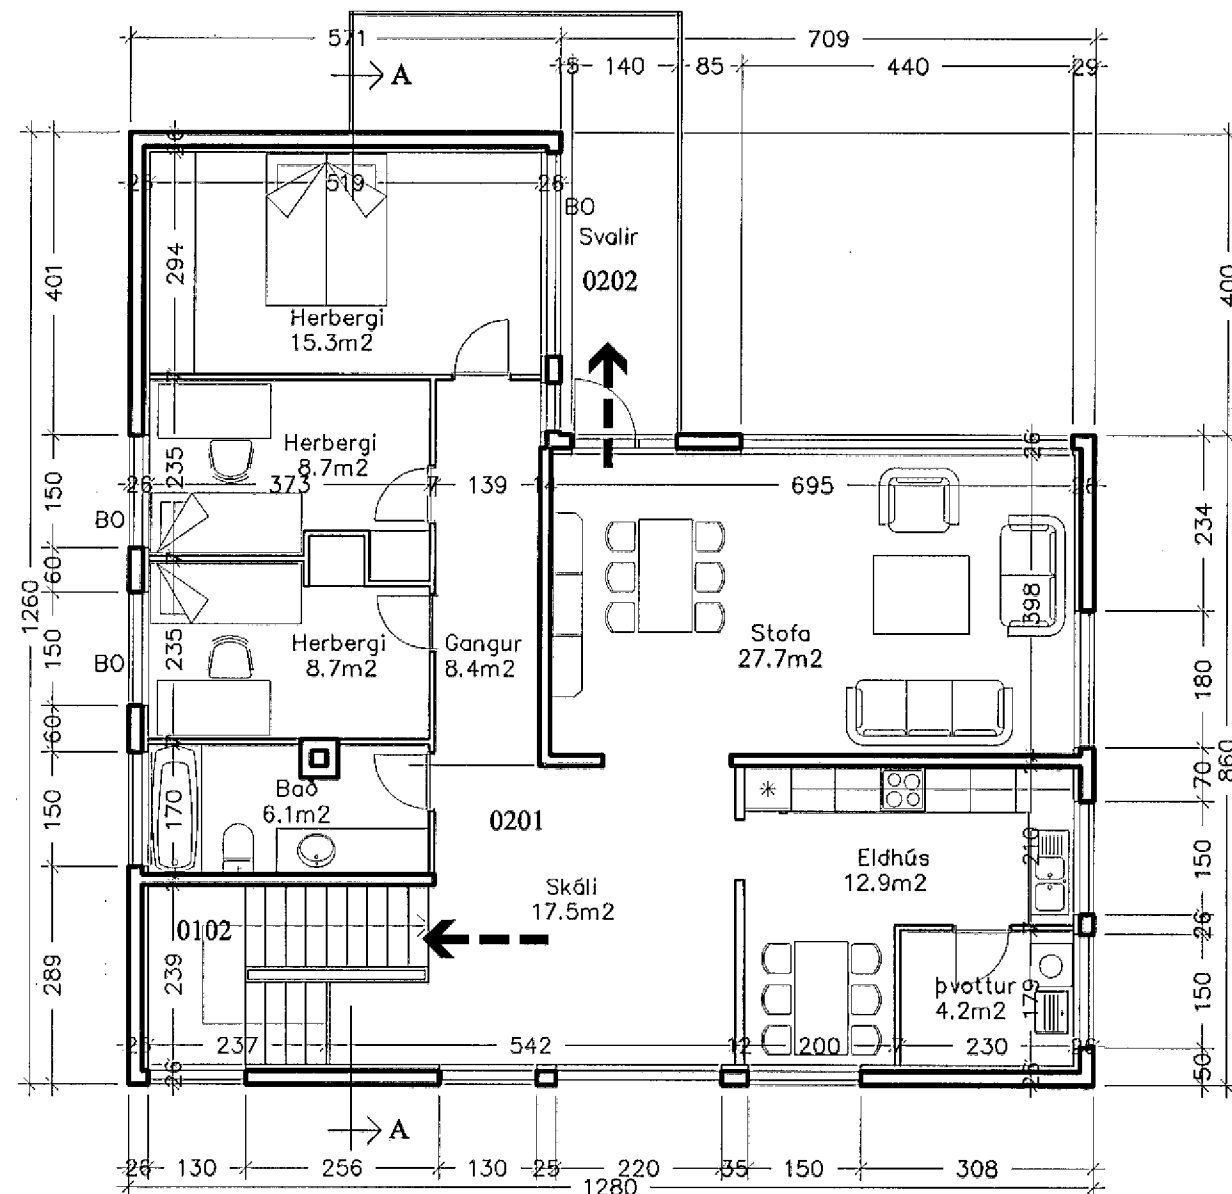


Grunnmynd 2.hæð

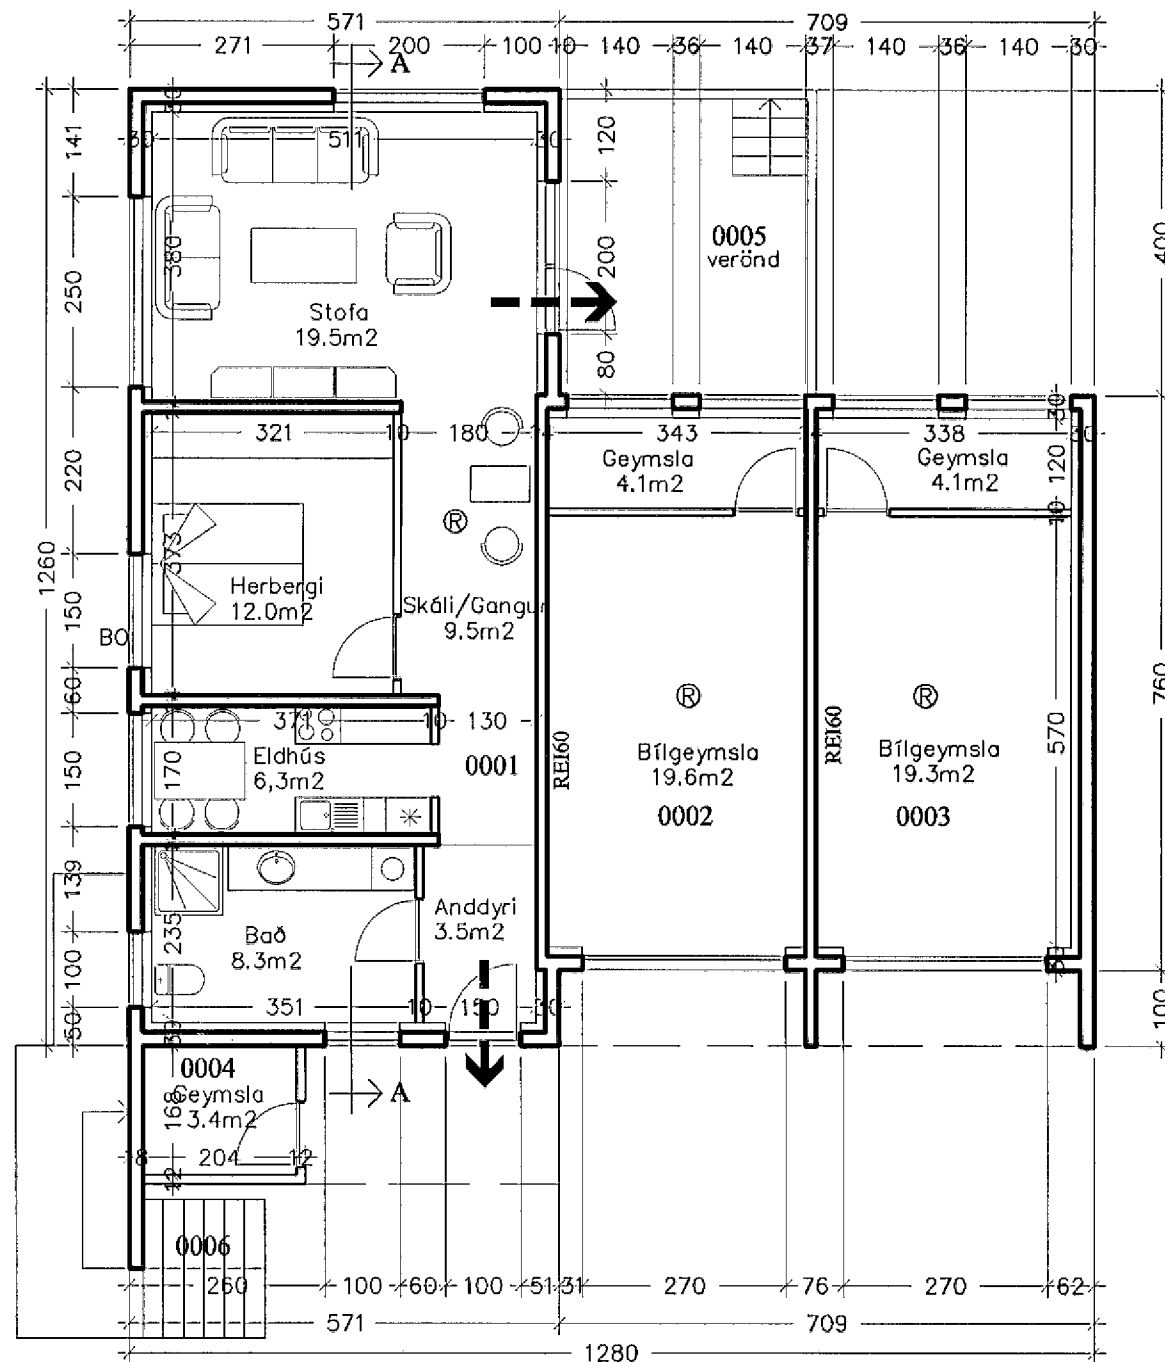

Grunnmynd kjallara

Samþykkt á fundi
bygginganeindar þann
21 NOV. 2001
Byggingafultrúinn í Hafnarfirði
Erlendur Hjálmarsson

 

verkefni
Hraunbrún 30, Hafn.

heiti teikningar
Grunnmyndir
dags
10.11.2001
m.b.
1:100
Nr.
A 102

Ársæll Vignisson
Strandgata 26-28
220 Hafnarfjörður
Arkitekt
555 4795

12.11.01. Ársæll Vignisson