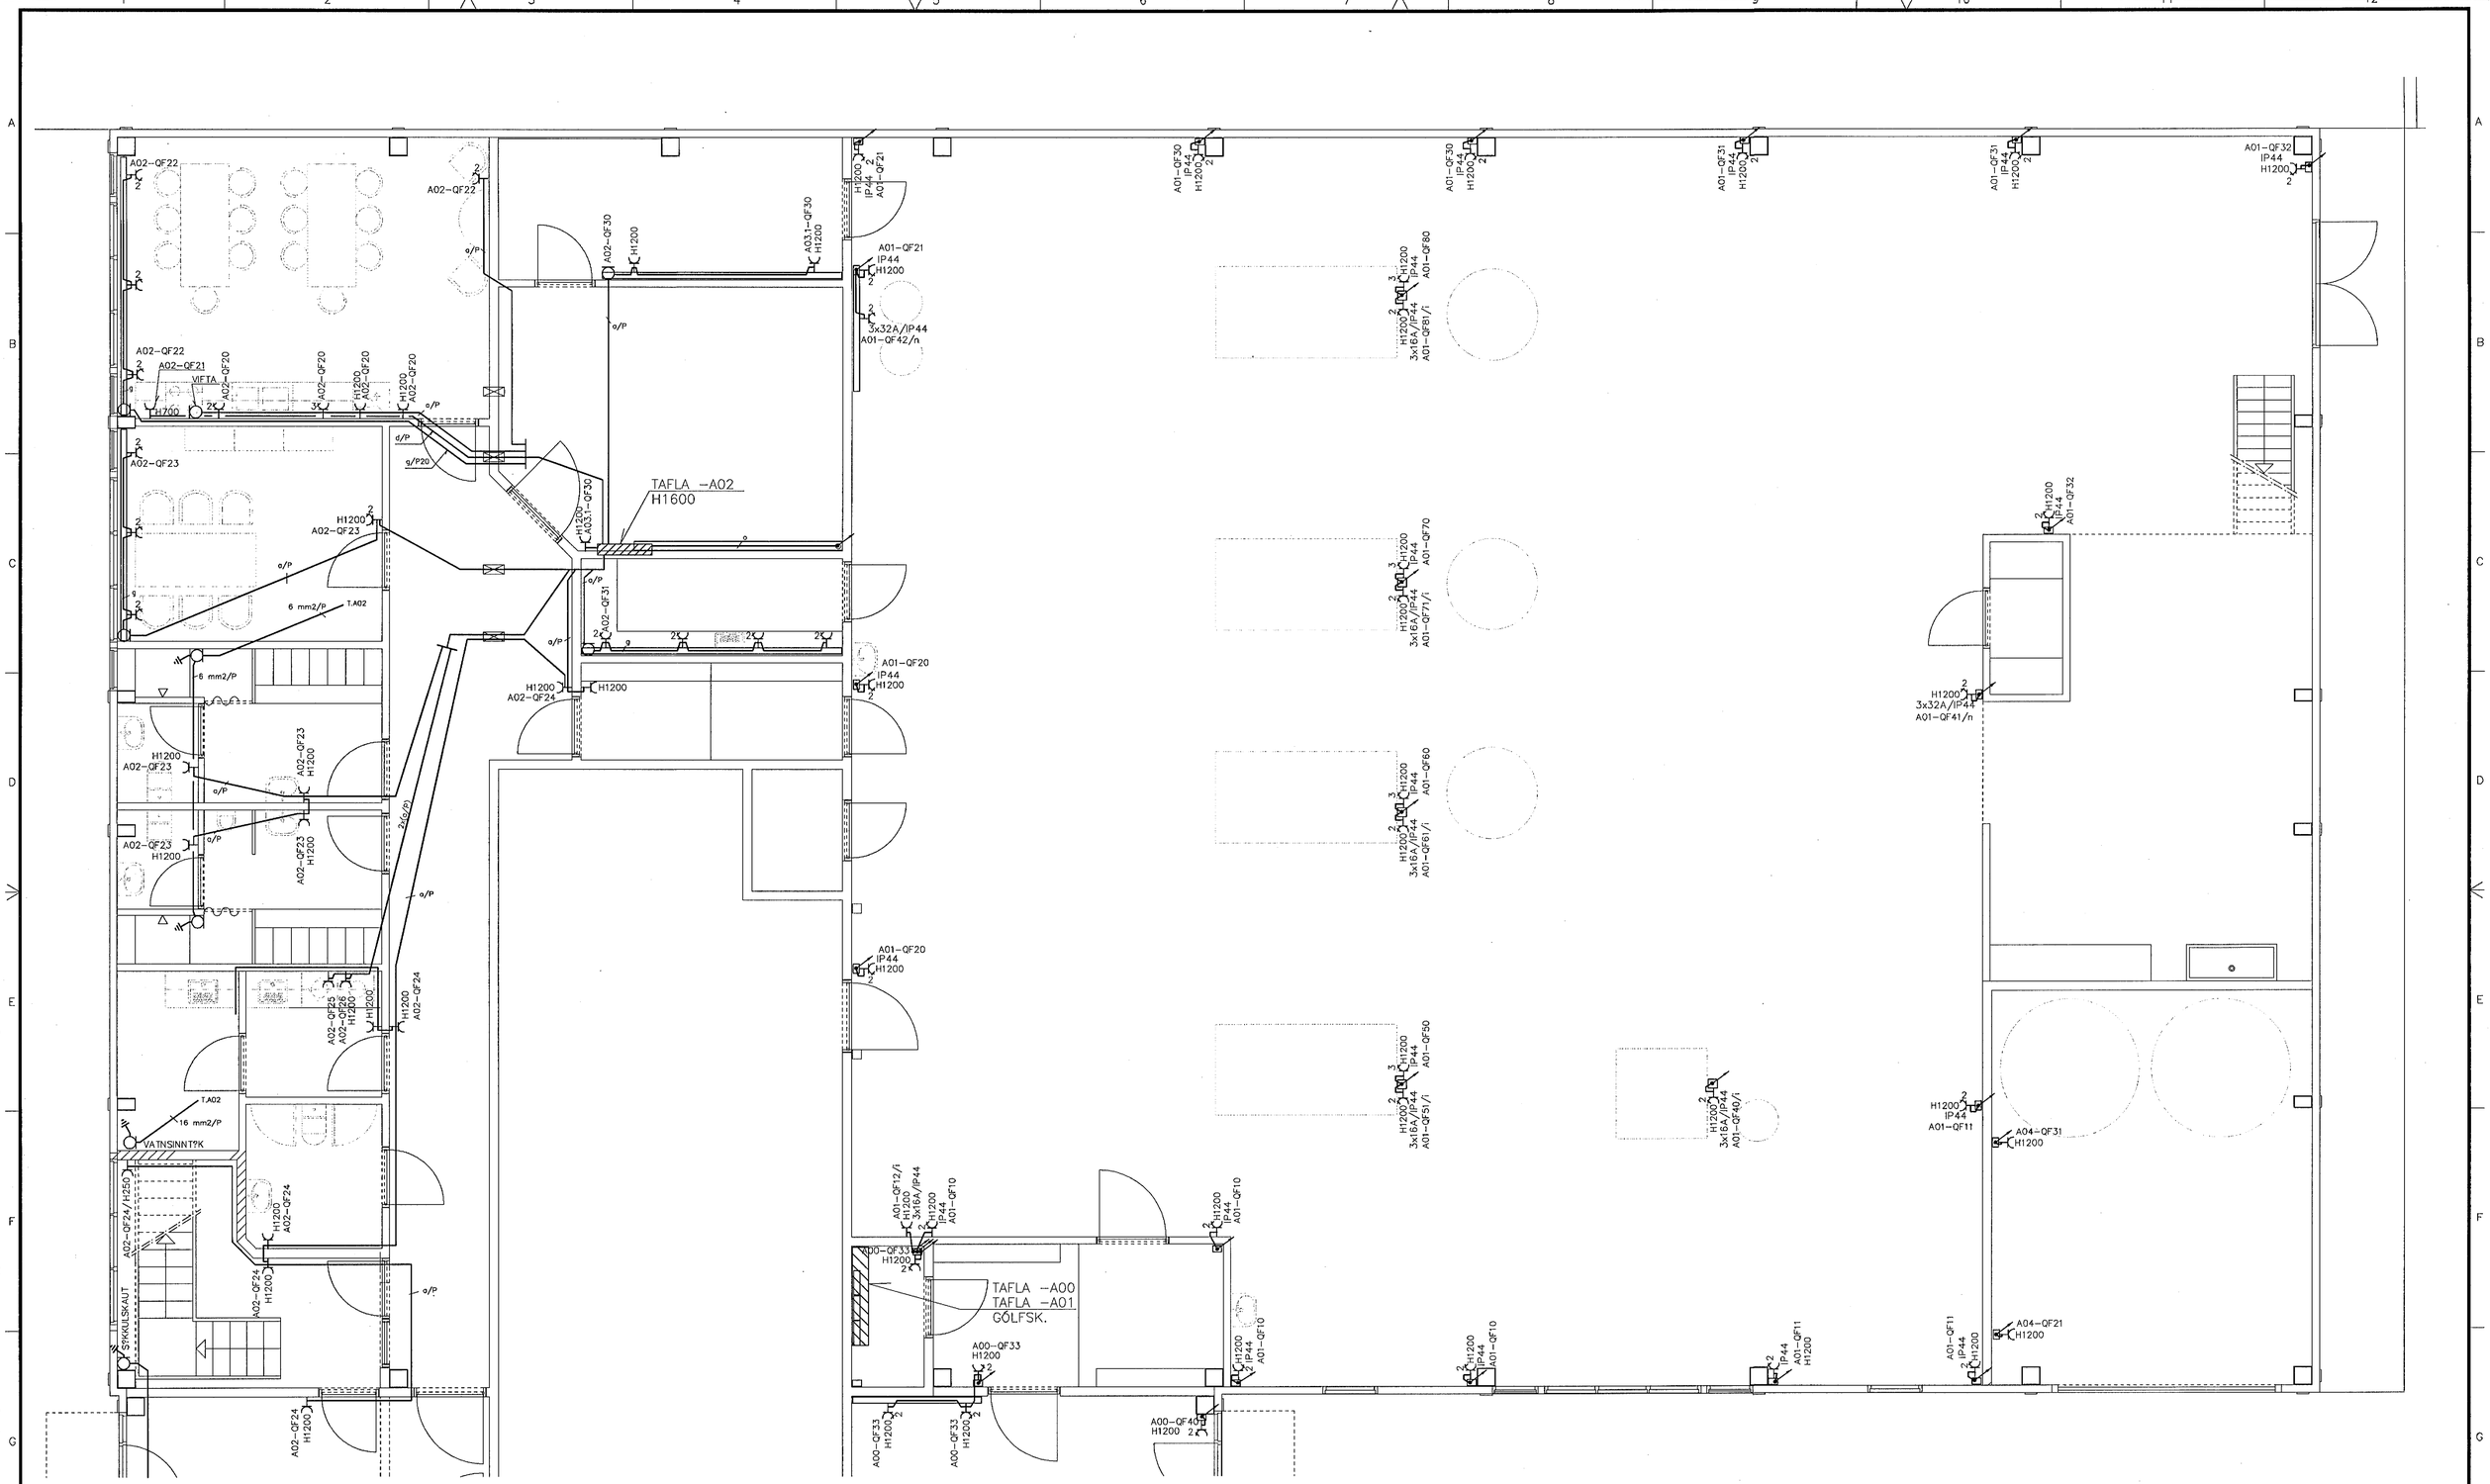

VERKFRÆÐISTOFA JÓHANNS INDRIDASONAR EHF
CONSULTING ENGINEERS
SÍÐUMÚLI 1, 108 REYKJAVÍK, SÍMI (TEL) 568 7319, FAX 568 6887

VOGABÆR – EYRARTRÖÐ 2a

H.ÓJS	RAFLÖGN	LÁGSPENNUKERFI	maí 01
T. ÓJS	TENGLALÖGN, 1. HÆÐ		júlí 01
D. MARS 00			JAN 02

Olafur J. Sigurðsson | MKV. 1:50 | 507308DO – 507308DO | BL.09

Þessa teikningu má hvorki fjölfalda né dreifa til þriðja aðila án okkar samþykkis. Brot á höfundarétti varða við lög.