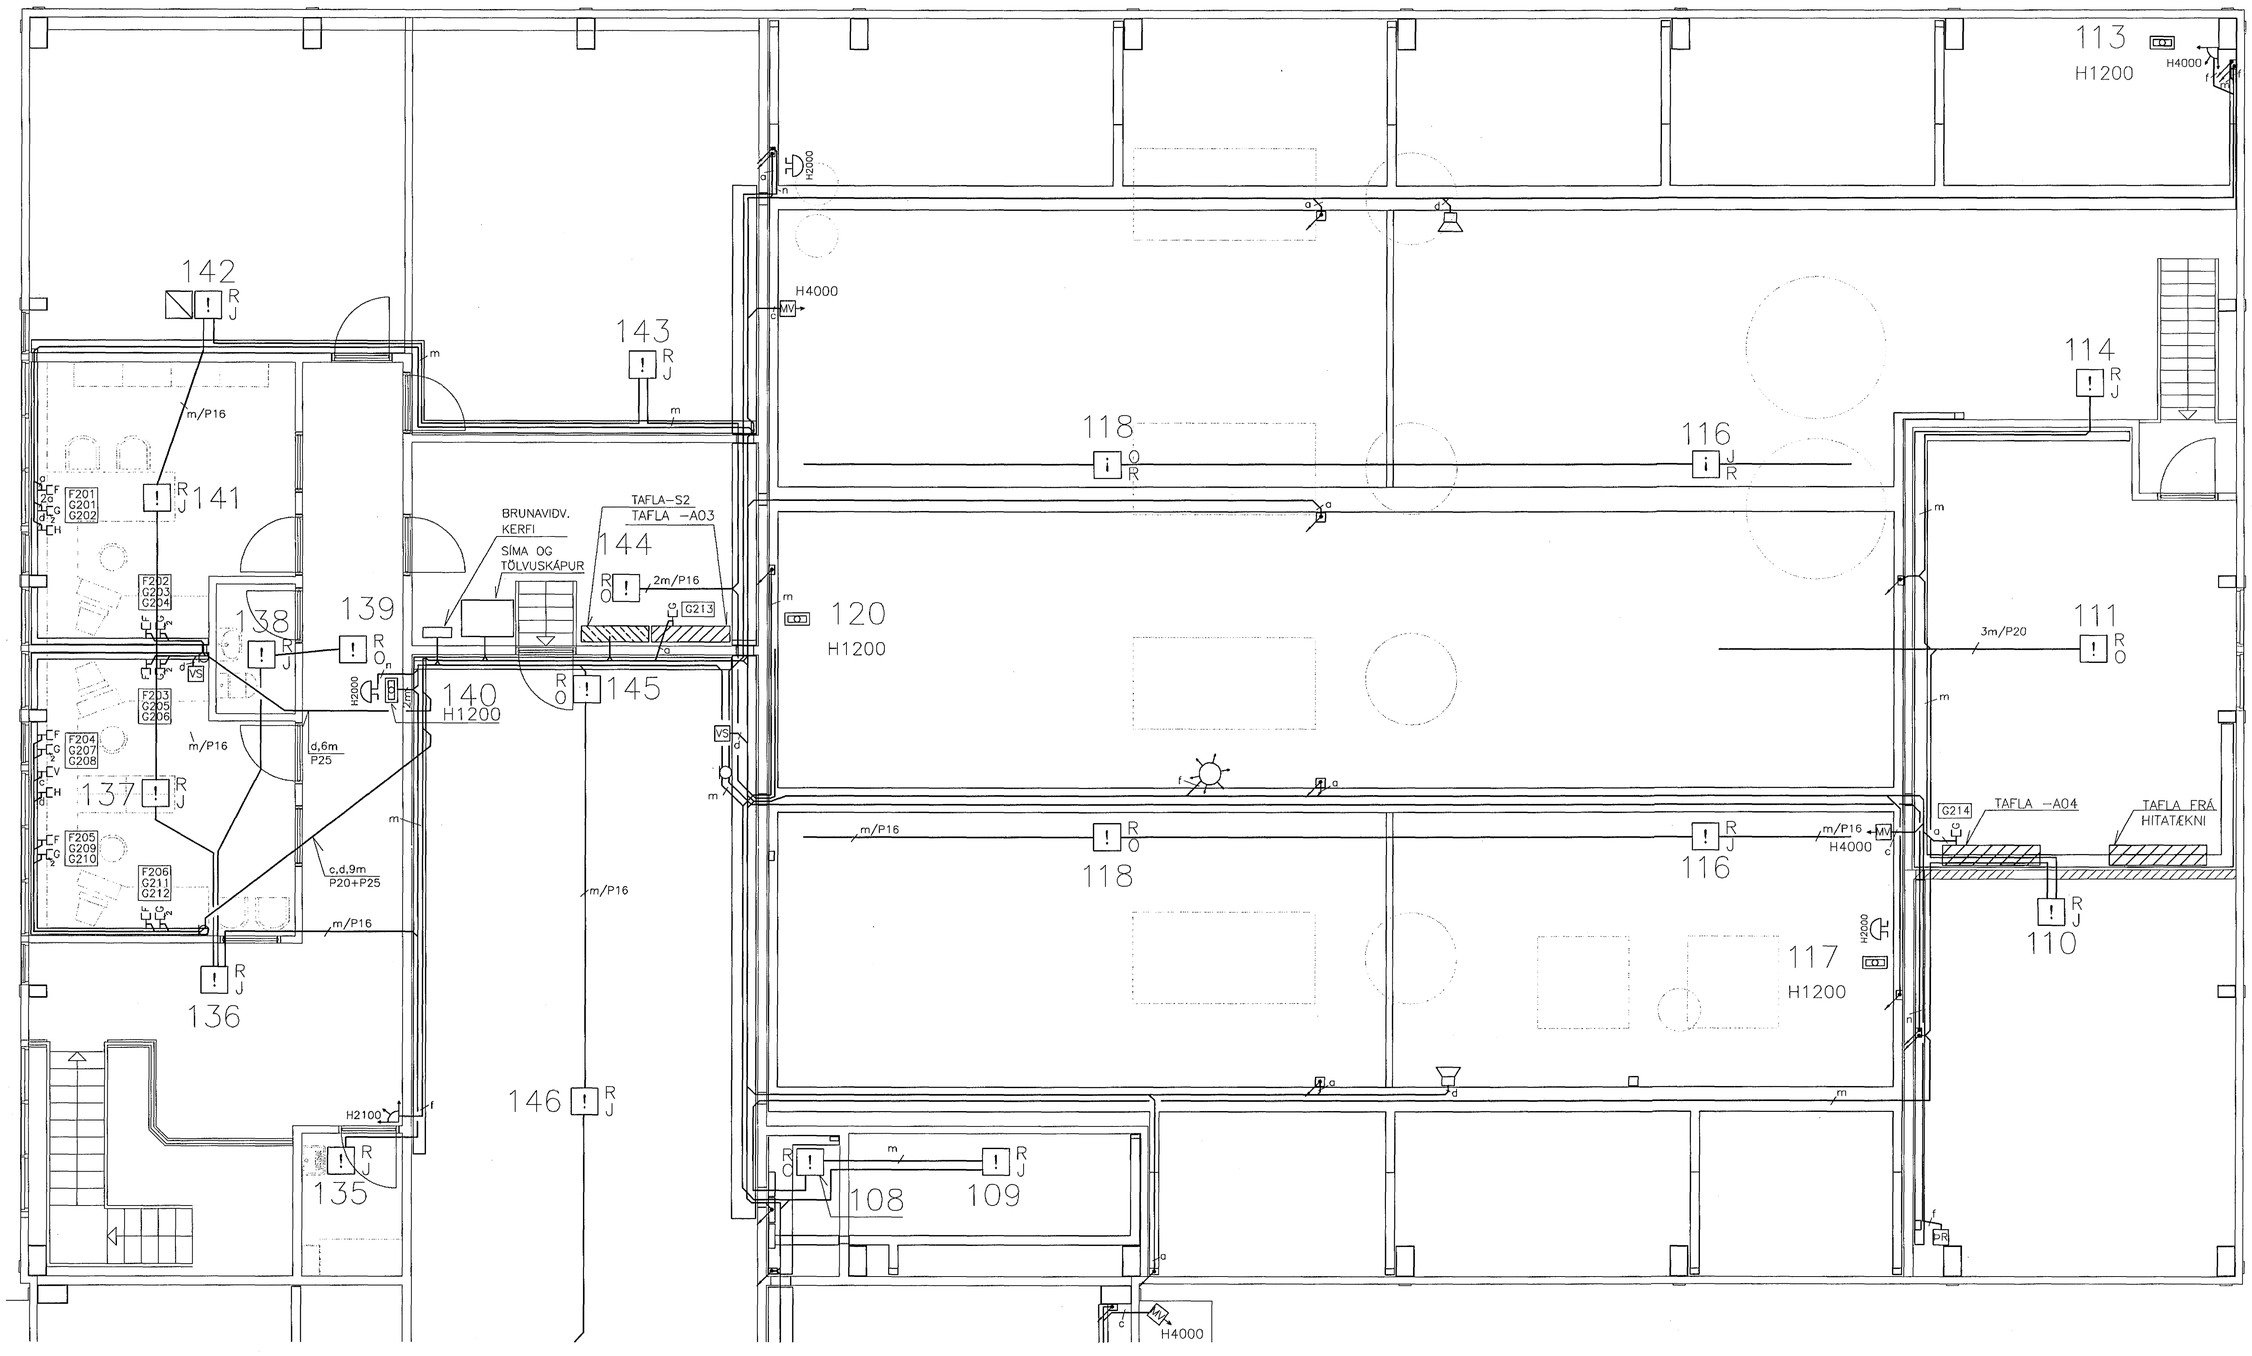

Þessa teikningu má hvorki fjölfalda né dreifa til þriðja aðila án okkar samþykkis. Brot á höfundarétti varða við lög.

VERKFRÆÐISTOFA JÓHANNS INDRIÐASONAR EHF
CONSULTING ENGINEERS
SÍÐUMÚLI 1, 108 REYKJAVÍK, SÍMI (TEL) 568 7319, FAX 568 6887

VOGABÆR – EYRARTRÖÐ 2a

H.ÓJS	RAFLÖGN	SMÁSPENNUKERFI	maí 01
T.ÓJS	SMÁSPENNULÖGN, MILLIFLETIR		júlí 01
D.MARS 00			

MKV. 1:50 | 507308DV – 507308DV | BL.15