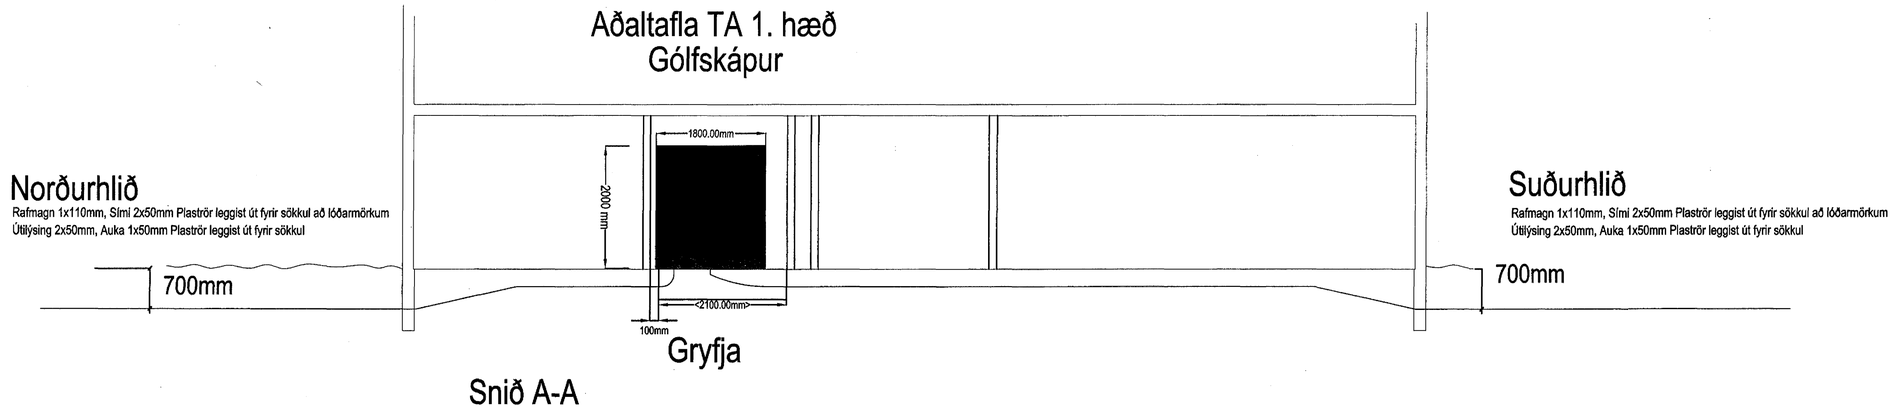

Snið A-A

Fyrirkomulag gryfju undir rafmagnstöflu

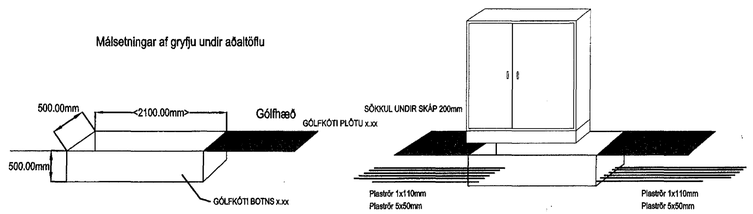

ALMENNAR SKÝRINGAR.

1. ALLAR PÍPUR ERU 16mm OG VÍR 1.5mm2 NEMA ANNAÐ KOMI FRAM Á TEIKNINGUM.

2. HÆÐIR ROFA FRÁ FULLFRÁGENGNU GÓLFI ERU 100cm NEMA ANNAÐ KOMI FRAM Á TEIKNINGU.

3. HÆÐIR RAFMAGNS OG ANNARA SMÁSPENNUTENGLA FRÁ FULLFRÁGENGNU GÓLFI ER 20 cm NEMA ANNAÐ KOMI FRAM Á TEIKNINGUM.

4. ÖLL MÁL ERU GEFIN UPP Í MILLIMETRUM OG ER ALLTAF MIÐAÐ VIÐ FULLFRÁGENGIÐ GÓLF EÐA VEGGI. ÖLL MÁL MIÐAST VIÐ MIÐJA DÓS.

5. ÖLL TÁKN ERU TÁKNRÆN OG BER AÐ SAMRÆMA LAGNIR AÐ TÆKJUM EFTIR AÐSTÆÐUM Á STAÐNUM OG EFTIR SÉRTEIKNINGUM.

6. GREINAR ERU EKKI SÝNDAR Í ÖLLUM TILVIKUM AÐ TÖFLU, EN ERU ÞÁ MERKTIR VIÐKOMANDI TÖFLU. DÆMI: T1.1-4.10 ER GREIN 4.10 FRÁ TÖFLU T1.1

7. TIL SNERTUSPENNUVARNA SKAL NOTA NÚLLUN OG LEKASTRAUMSVÖRN.

8. MÁLMHLUTA LAGNA, TÆKJA, LAMPA OG RAFBÚNAÐAR SKAL JARÐBINDA VANDLEGA.

9. MÁLSTRAUMUR ROFA OG TENGLA SKAL VERA MINST 10A.

10. JARÐBINDA SKAL PÍPUKERFI FYRIR HEITA OG KALDAVATNSLÖGN.
SKILA SKAL MÆLINGU AF JARÐBINDINGUNNI OG SKAL HÚN UPPFYLLA KRÖFUR RAFVEITUNNAR.

FRV Fjársýslu ríkisins ríkiskaup-verkfræðistofa	BREYTING A DAGS:	BREYTING B DAGS:	BREYTING C DAGS:	BREYTING D DAGS:	TEIKNAÐ PÁP	YFIRF. PÁP	TÖLVUHEITI 744-HEIM . DWG	VERKHEITI IÐNSKÓLINN, FLATAHRAUN 12, HAFNARFIRÐI	RAFTÆKNISTOFAN	TEIKNING NR. 71-744-1-002
	MÆLISTOKKUR 0 5 10 15 20 25 30 cm			MÆLIKVARÐI 1:50 / ENGINN	SAMÞYKKT Paul A Larsson			VERKHLUTI SNIÐMYND TÖFLUKLEFI	HANNAÐ PÁP	DAGS FEB 99 / BREYT.

GRENSÁSVEGUR 3 ◦ 108 REYKJAVÍK
☎ 520 9900 ◦ FAX: 520 9901