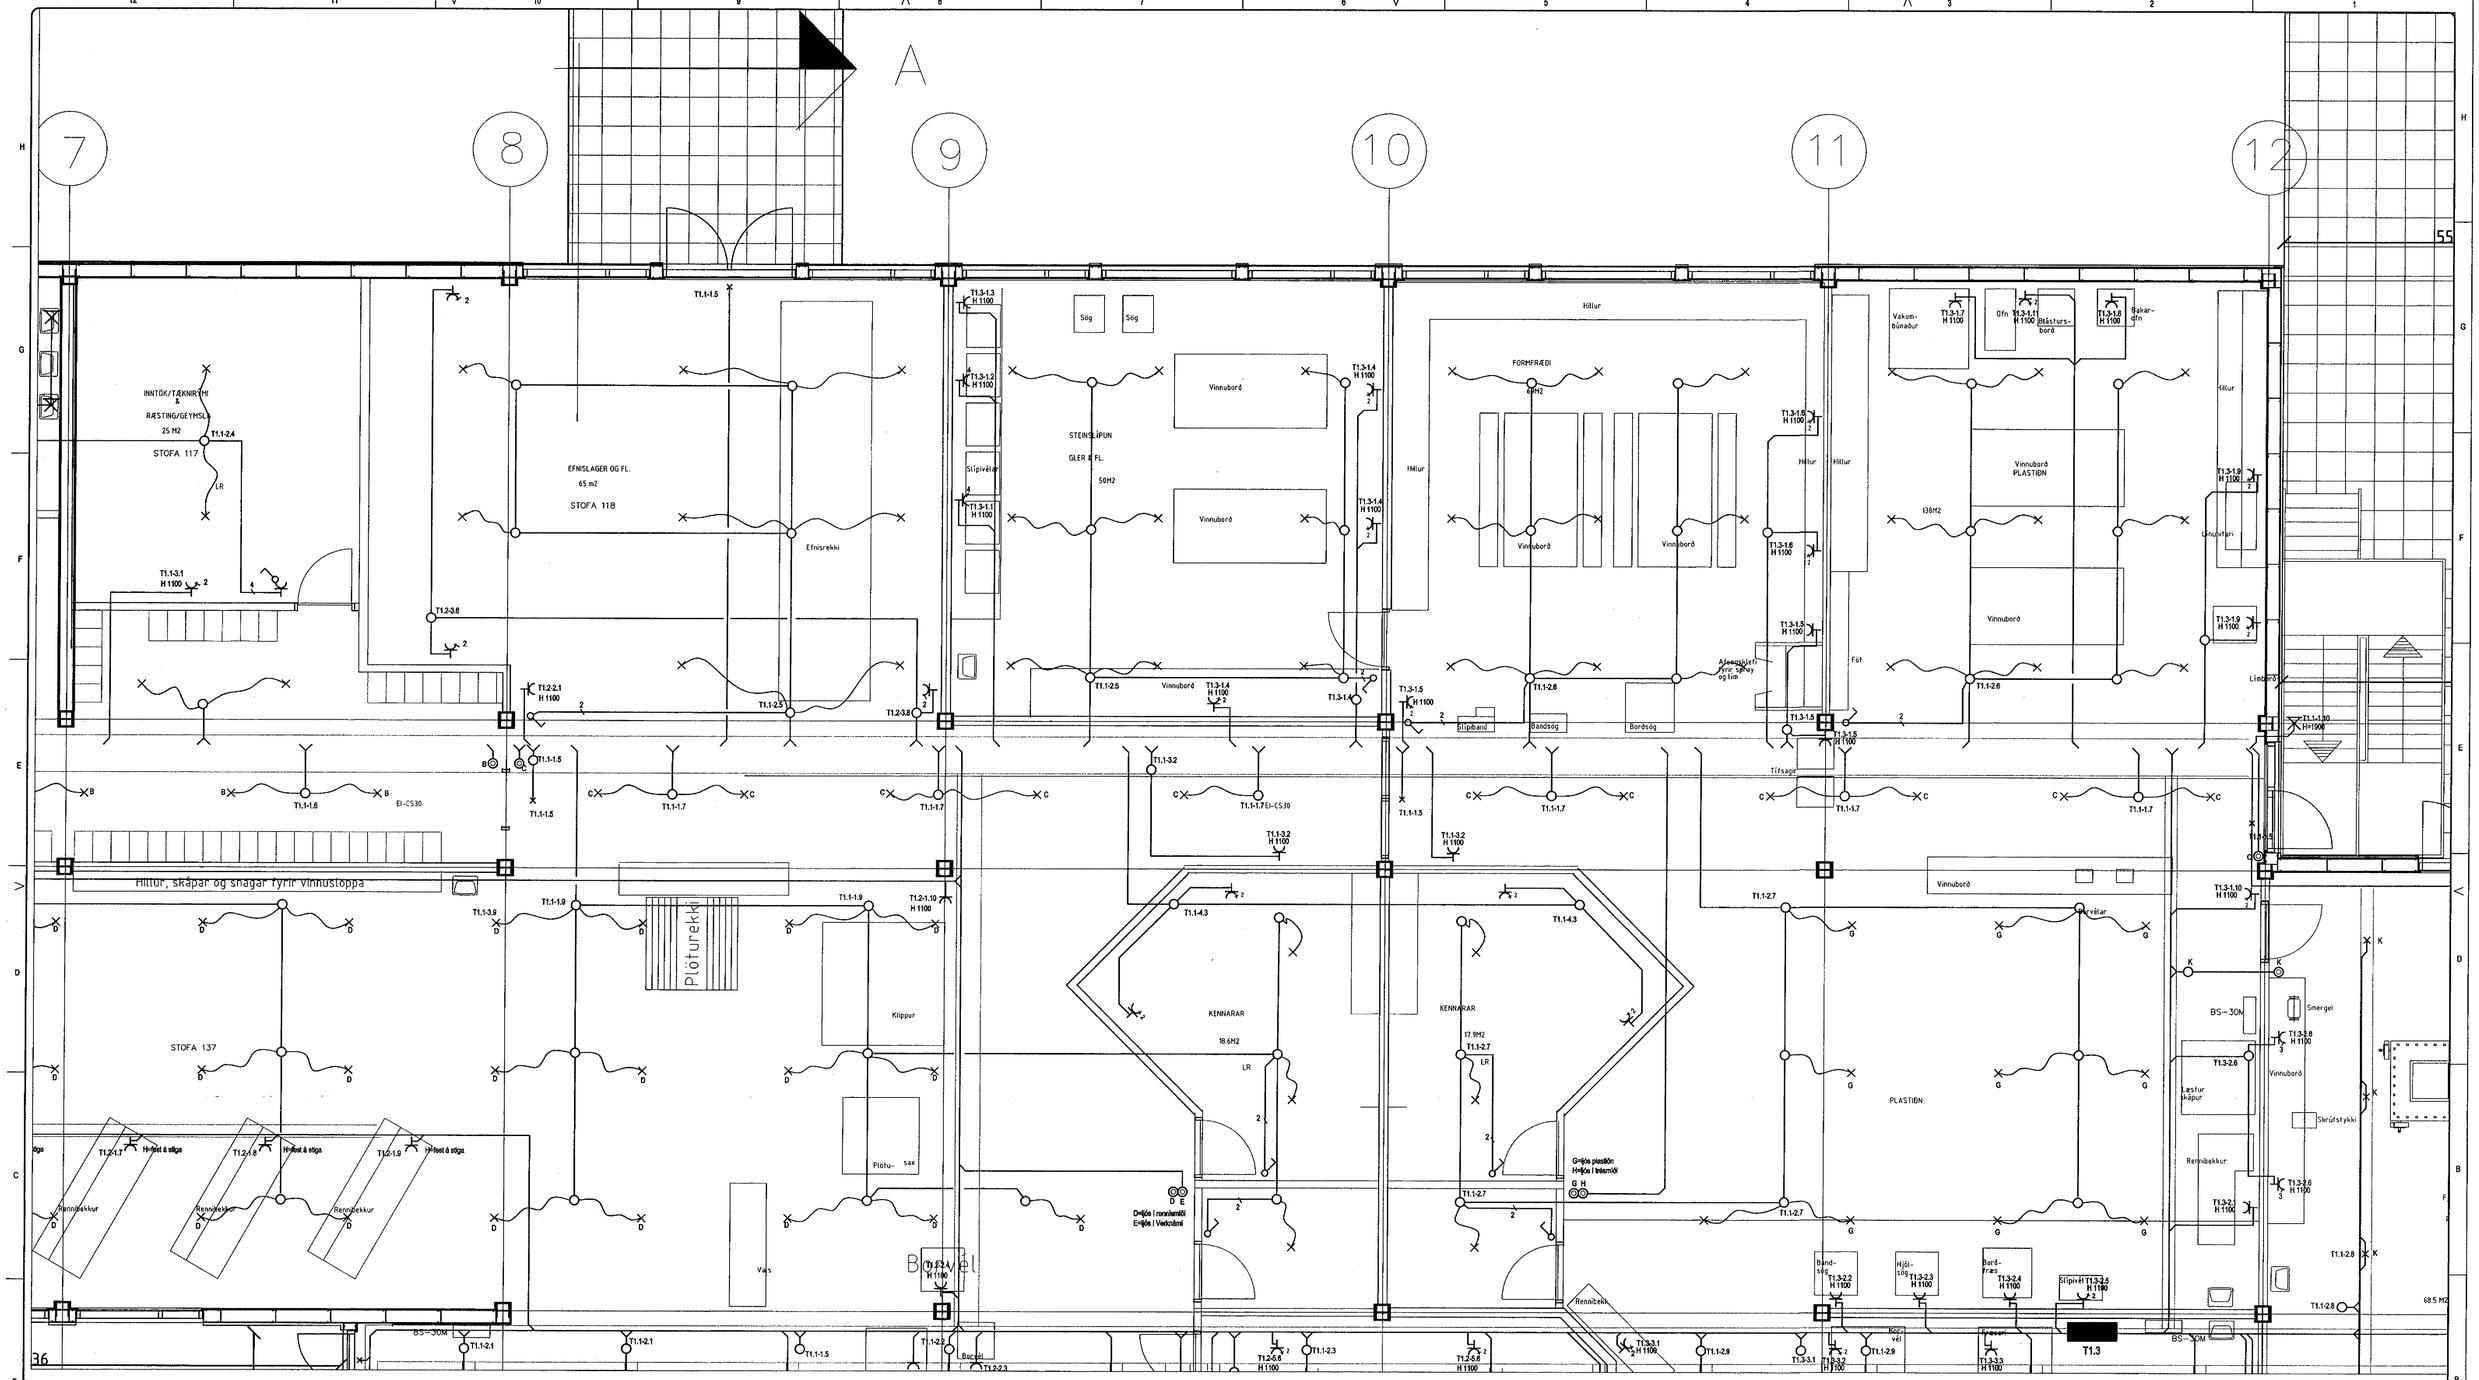

Lykilmynd

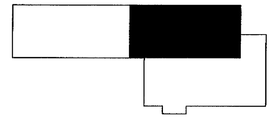

FRV Félag ráðgjafarverkfræðinga	BREYTING A DAGS:	BREYTING B DAGS:	BREYTING C DAGS:	BREYTING D DAGS:	TEIKNAÐ SVE	YFIRF. TOR	TÖLVUHEITI 744-1H.DWG	VERKHEITI IÐNSKÓLINN FLATAHRAUN 12, HAFNARFJÖRÐUR
	MÆLISTOKKUR 0 5 10 15 20 25 30 cm			MÆLIKVARÐI 1:50	SAMÞYKKT		VERKHLUTI RAFLAGNIR-LJÓS	HANNAÐ SVE

RAFTÆKNISTOFAN
GRENSÁSVEGUR 3 ◦ 108 REYKJAVÍK
☎ 520 9900 ◦ FAX: 520 9901

TEIKNING NR. 5-71-744-1-111
DAGS ÁGÚST 99
BREYT.