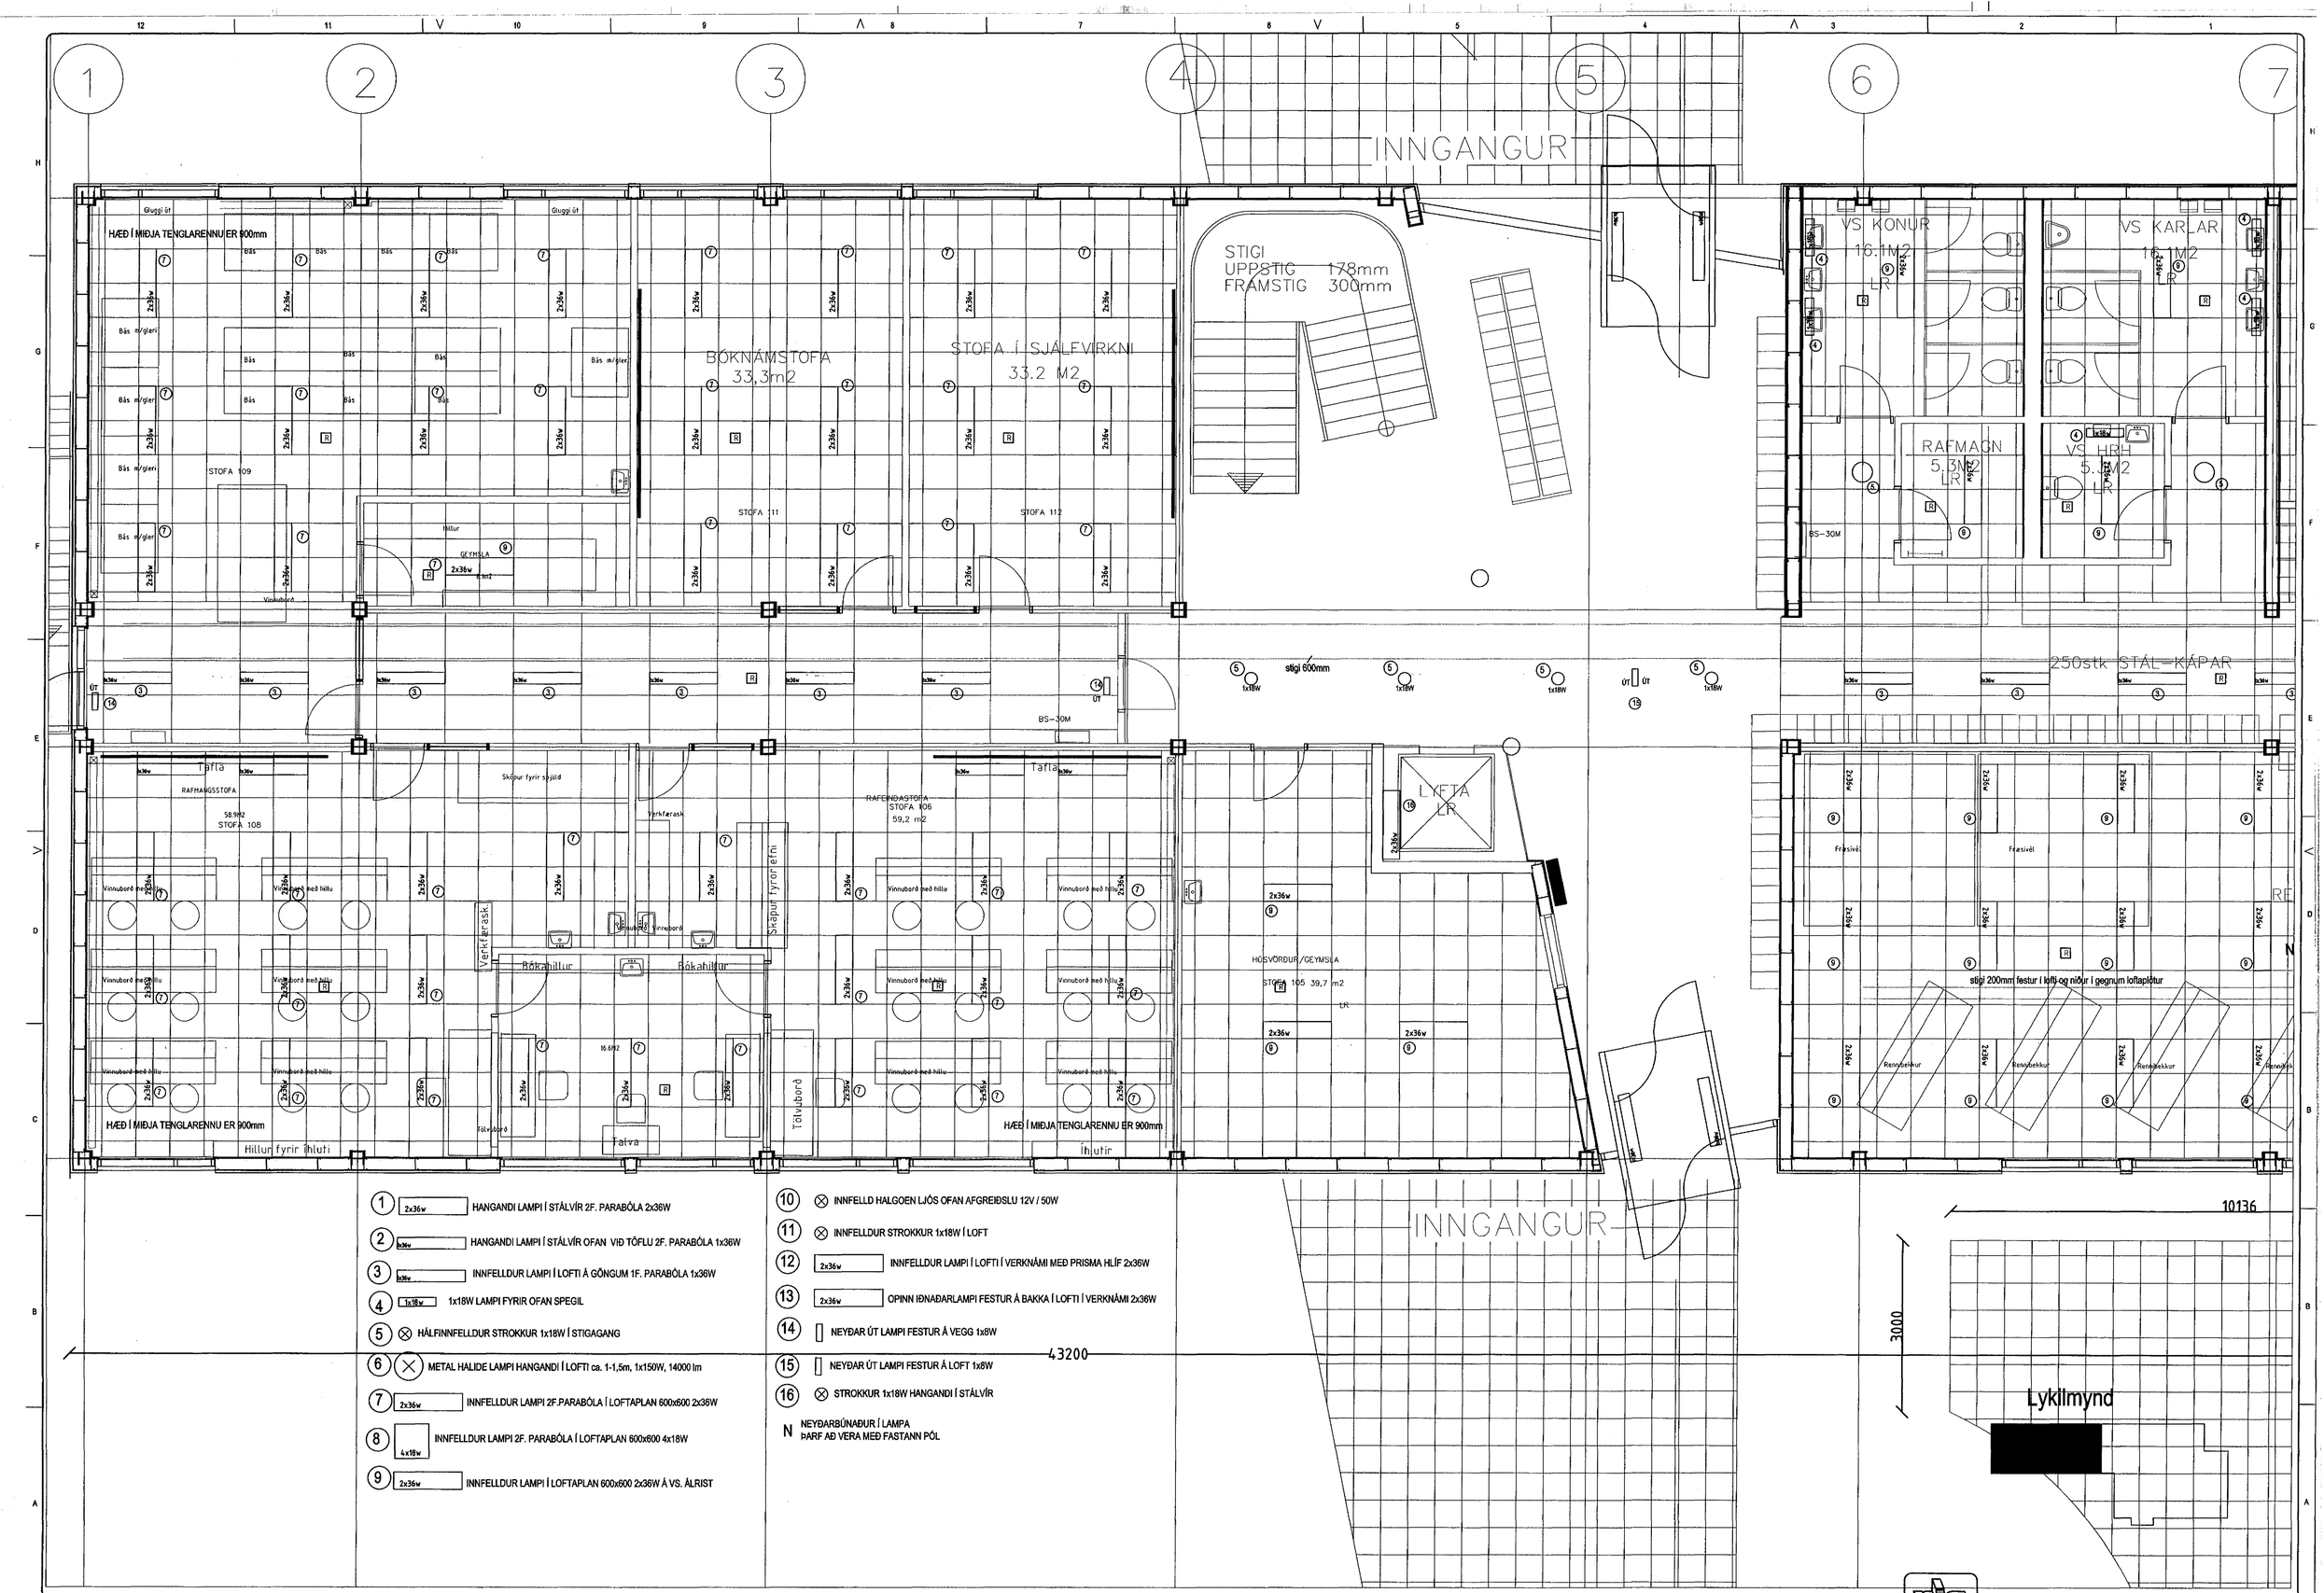

1. 2x36w — HANGANDI LAMPI Í STÁLVÍR 2F. PARABÓLA 2x36W
2. 1x36w — HANGANDI LAMPI Í STÁLVÍR OFAN VIÐ TÖFLU 2F. PARABÓLA 1x36W
3. 1x36w — INNFELLDUR LAMPI Í LOFTI Á GÖNGUM 1F. PARABÓLA 1x36W
4. 1x18w — 1x18W LAMPI FYRIR OFAN SPEGIL
5. ⊗ HÁLFINNFELLDUR STROKKUR 1x18W Í STIGAGANG
6. ⊗ METAL HALIDE LAMPI HANGANDI Í LOFTI ca. 1-1,5m, 1x150W, 14000 lm
7. 2x36w — INNFELLDUR LAMPI 2F.PARABÓLA Í LOFTAPLAN 600x600 2x36W
8. 4x18w — INNFELLDUR LAMPI 2F. PARABÓLA Í LOFTAPLAN 600x600 4x18W
9. 2x36w — INNFELLDUR LAMPI Í LOFTAPLAN 600x600 2x36W Á VS. ÁLRIST
10. ⊗ INNFELLD HALGOEN LJÓS OFAN AFGREIÐSLU 12V / 50W
11. ⊗ INNFELLDUR STROKKUR 1x18W Í LOFT
12. 2x36w — INNFELLDUR LAMPI Í LOFTI Í VERKNÁMI MEÐ PRISMA HLÍF 2x36W
13. 2x36w — OPINN IÐNAÐARLAMPI FESTUR Á BAKKA Í LOFTI Í VERKNÁMI 2x36W
14. NEYÐAR ÚT LAMPI FESTUR Á VEGG 1x8W
15. NEYÐAR ÚT LAMPI FESTUR Á LOFT 1x8W
16. ⊗ STROKKUR 1x18W HANGANDI Í STÁLVÍR

N NEYÐARBÚNAÐUR Í LAMPA ÞARF AÐ VERA MEÐ FASTANN PÓL

FRV Fétlag ráðgjafar-verkfræðinga	BREYTING A DAGS:	BREYTING B DAGS:	BREYTING C DAGS:	BREYTING D DAGS:	TEIKNAÐ SVE	YFIRF. TOR	TÖLVUHEITI 744-1H. DWG
	MÆLISTOKKUR 0 5 10 15 20 25 30 cm			MÆLIKVARDI 1:50	SAMÞYKKT		

VERKHEITI: IÐNSKÓLINN FLATAHRAUN 12, HAFNARFJÖRÐUR

VERKHLUTI: LAMPAPLAN STIGAR-RENNUR

HANNAÐ SVE

RAFTÆKNISTOFAN

GRENSÁSVEGUR 3 ◦ 108 REYKJAVÍK
520 9900 ◦ FAX: 520 9901

TEIKNING NR. 5-71-744-1-130

DAGS ÁGÚST 99

BREYT.

I:\71-744\Myndir\744-1h.dwg Sun Sep 05 12:31:36 1999 rts/sve