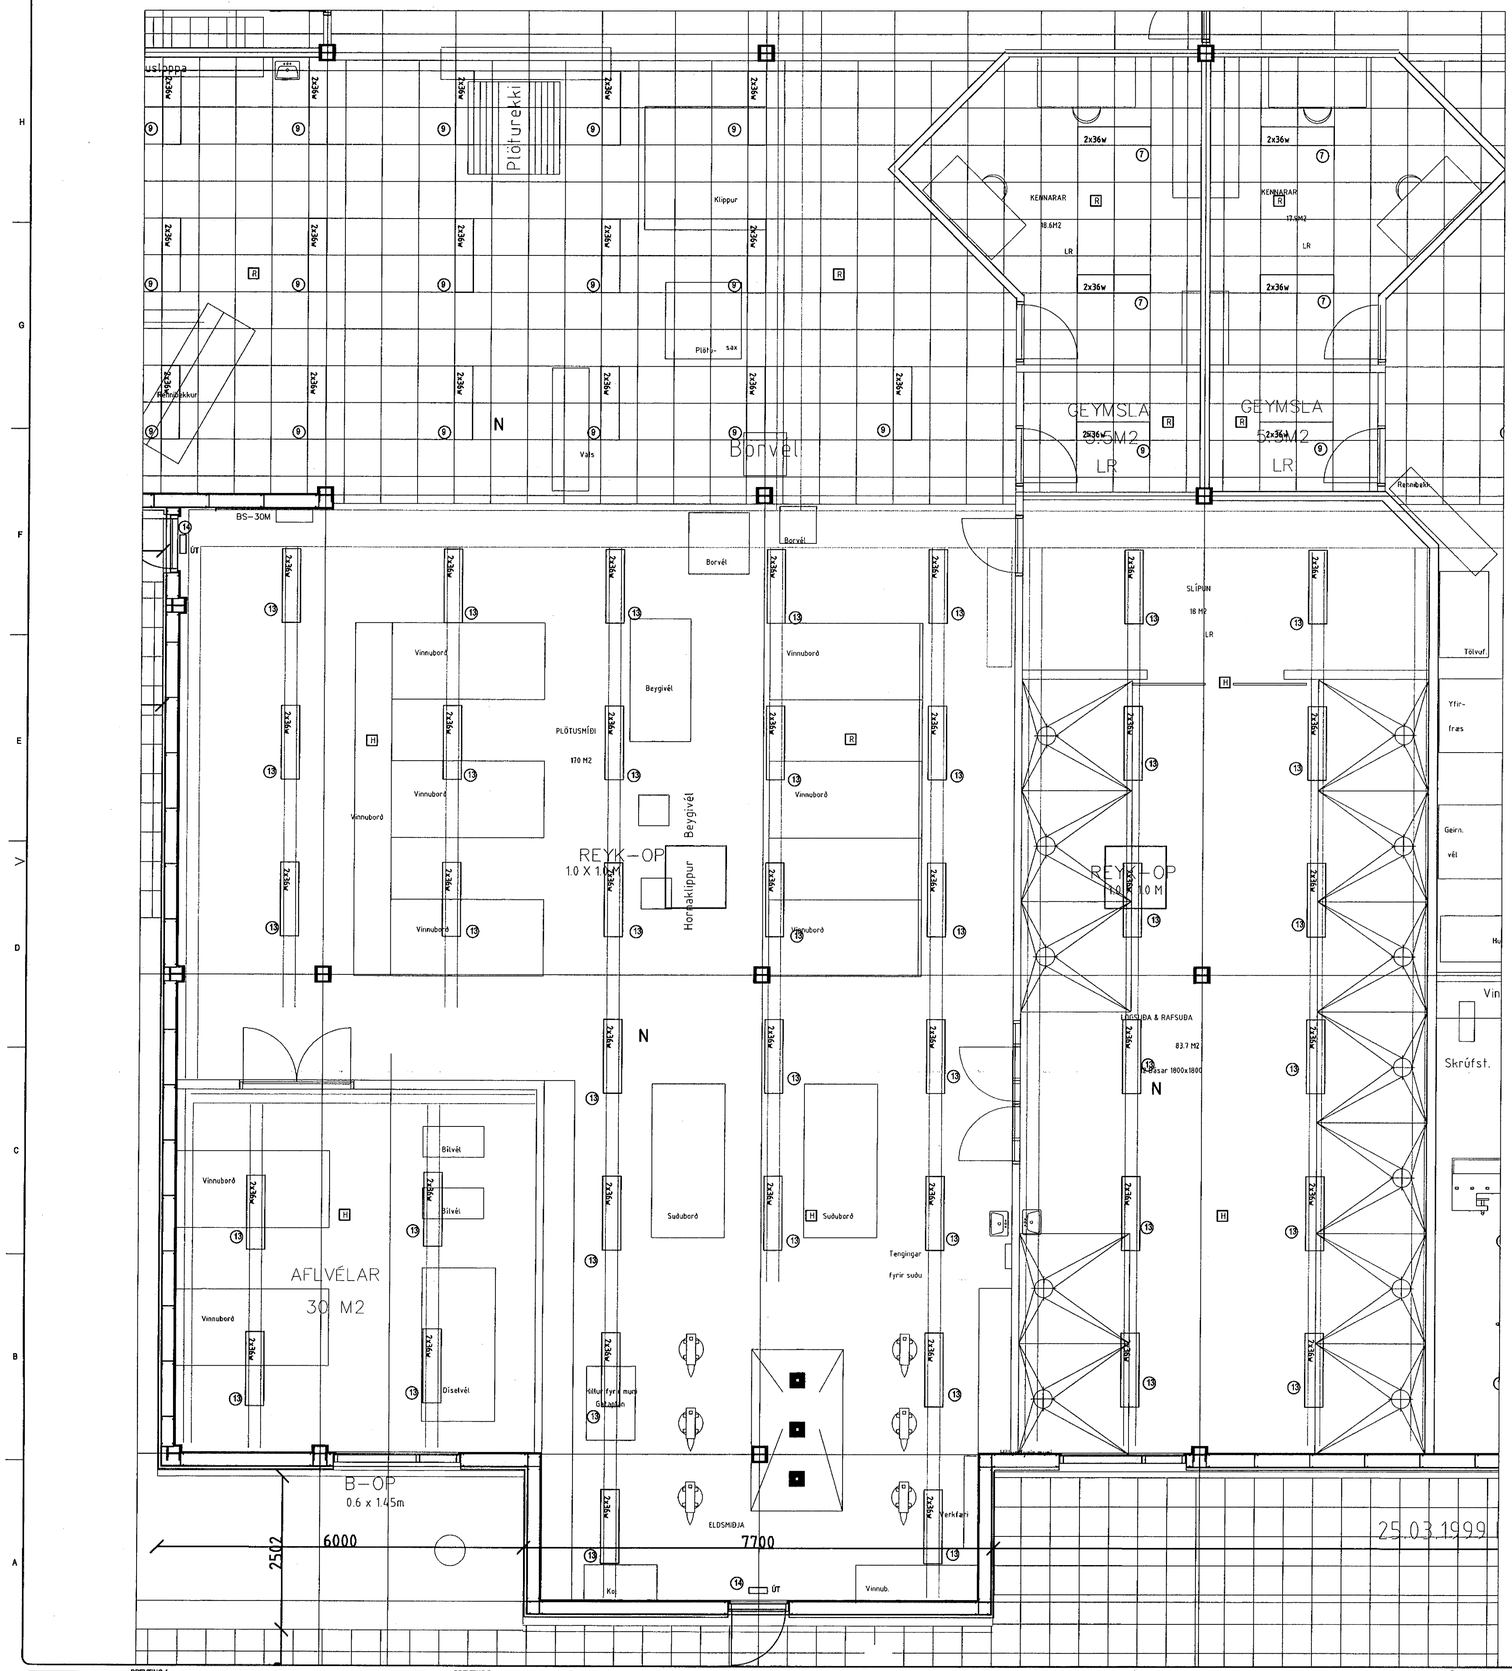

1	2x36w	HANGANDI LAMPI Í STÁLVÍR 2F. PARABÓLA 2x36W
2	1x36w	HANGANDI LAMPI Í STÁLVÍR OFAN VIÐ TÖFLU 2F. PARABÓLA 1x36W
3	1x36w	INNFELLDUR LAMPI Í LOFTI Á GÖNGUM 1F. PARABÓLA 1x36W
4	1x18w	1x18W LAMPI FYRIR OFAN SPEGIL
5	⊗	HÁLFINNFELLDUR STROKKUR 1x18W Í STIGAGANG
6	⊗	METAL HALIDE LAMPI HANGANDI Í LOFTI ca. 1-1,5m, 1x150W, 14000 lm
7	2x36w	INNFELLDUR LAMPI 2F.PARABÓLA Í LOFTAPLAN 600x600 2x36W
8	4x18w	INNFELLDUR LAMPI 2F. PARABÓLA Í LOFTAPLAN 600x600 4x18W
9	2x36w	INNFELLDUR LAMPI Í LOFTAPLAN 600x600 2x36W Á VS. ÁLRIST
10	⊗	INNFELLD HALGOEN LJÓS OFAN AFGREIÐSLU 12V / 50W
11	⊗	INNFELLDUR STROKKUR 1x18W Í LOFT
12	2x36w	INNFELLDUR LAMPI Í LOFTI Í VERKNÁMI MEÐ PRISMA HLÍF 2x36W
13	2x36w	OPINN IÐNAÐARLAMPI FESTUR Á BAKKA Í LOFTI Í VERKNÁMI 2x36W
14	▯	NEYÐAR ÚT LAMPI FESTUR Á VEGG 1x8W
15	▯	NEYÐAR ÚT LAMPI FESTUR Á LOFT 1x8W
16	⊗	STROKKUR 1x18W HANGANDI Í STÁLVÍR
N		NEYÐARBÚNAÐUR Í LAMPA ÞARF AÐ VERA MEÐ FASTANN PÓL

43200

Lykilmynd

FRV Fólag ráðgjafar-verkfræðinga

BREYTING A DAGS:	BREYTING B DAGS:	BREYTING C DAGS:	BREYTING D DAGS:	TEIKNAÐ SVE	YFIRF. TOR	TÖLVUHEITI 744-1H. DWG	VERKHEITI IÐNSKÓLINN FLATAHRAUN 12, HAFNARFJÖRÐUR
MÆLISTOKKUR 0 5 10 15 20 25 30 cm			MÆLIKVARÐI 1:50 /	SAMÞYKKT Páli Á Jónsson			VERKHLUTI LAMPAPLAN STIGAR-RENNUR

HANNAÐ SVE

RAFTÆKNISTOFAN
GRENSÁSVEGUR 3 ◦ 108 REYKJAVÍK
☎ 520 9900 ◦ FAX: 520 9901

TEIKNING NR. 5-71-744-1-132
DAGS ÁGÚST 99
BREYT.

:\71-744\Wyndir\744-1h.dwg Sun Sep 05 12:31:01 1999 rts/sve