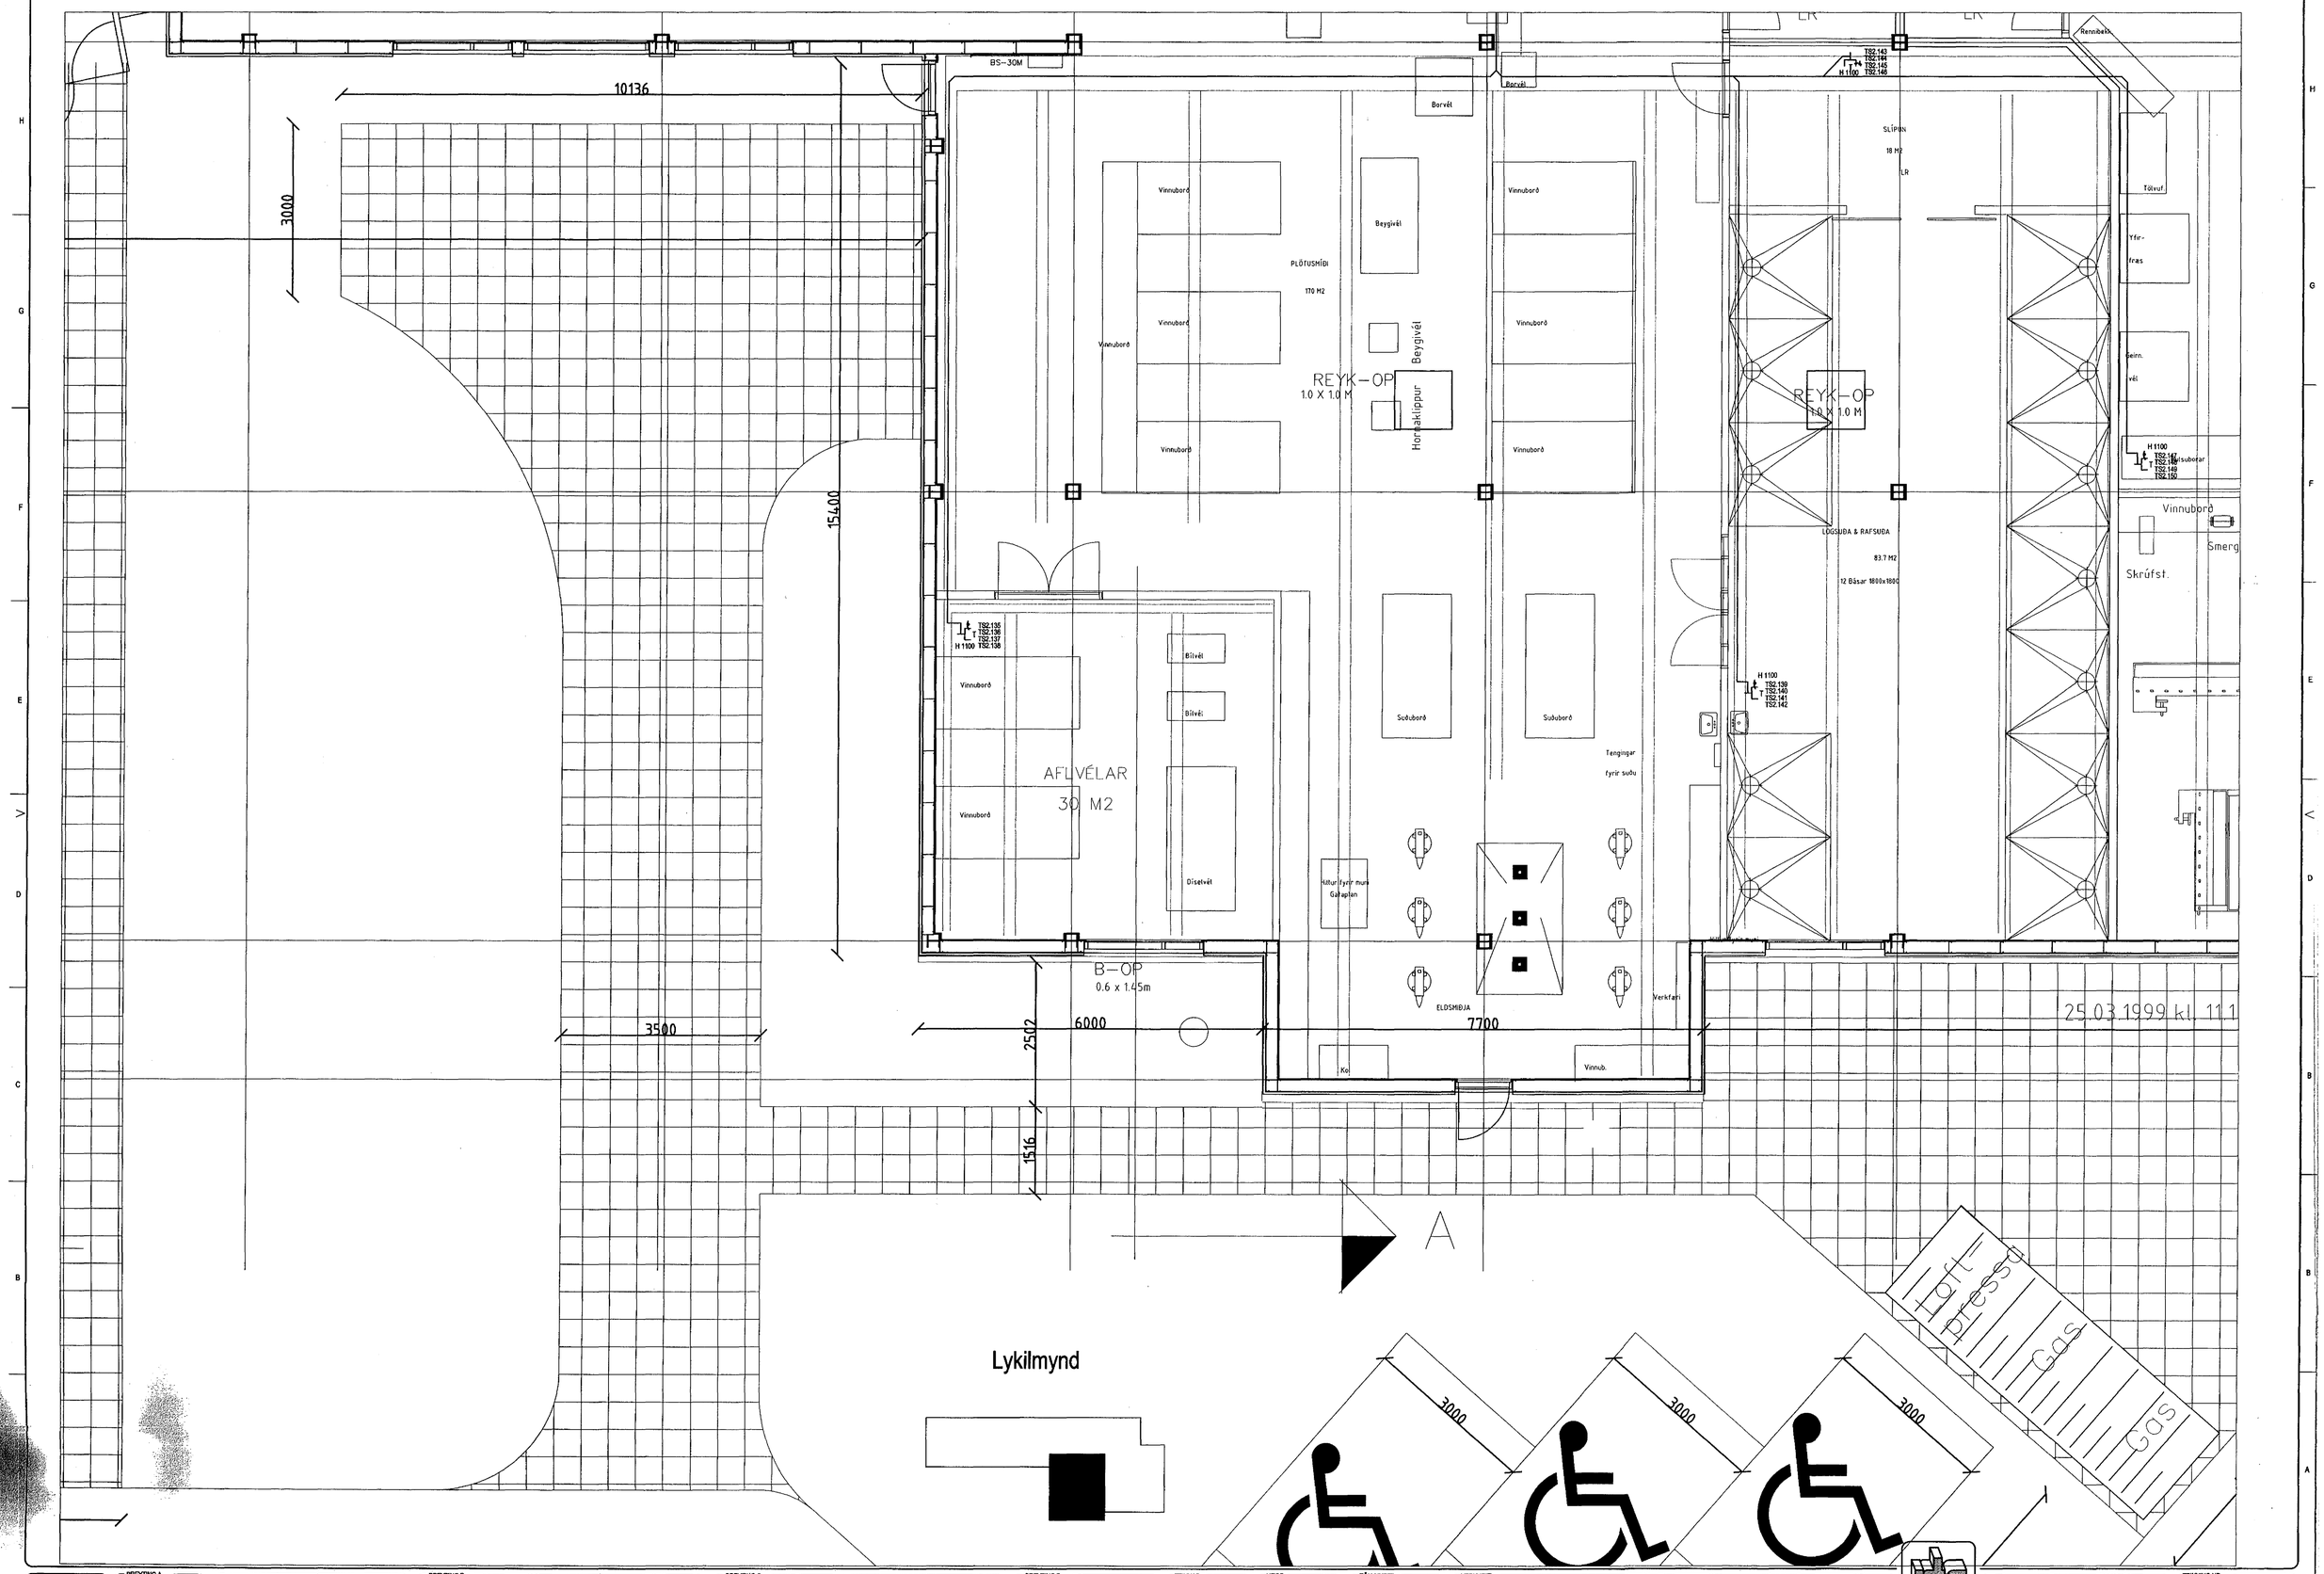


| | | | | | | | |
|---|---|---|---|---|---|---|---|
| FRV Félag ráðgjafar-verkfræðinga | BREYTING A DAGS: | BREYTING B DAGS: | BREYTING C DAGS: | BREYTING D DAGS: | TEIKNAÐ SVE | YFIRF. SIM | TÖLVUHEITI 744-1H. DWG |
| | MÆLISTOKKUR 0 5 10 15 20 25 30 cm | | | MÆLIKVARÐI 1:50 / | SAMÞYKKT Paul A Pálsson | | |

VERKHEITI: IÐNSKÓLINN FLATAHRAUN 12, HAFNARFJÖRÐUR

VERKHLUTI: TÖLVU- OG SÍMA-KERFI

HANNAÐ: SVE

**RAFTÆKNISTOFAN**

GRENSÁSVEGUR 3 ◦ 108 REYKJAVÍK
☎ 520 9900 ◦ FAX: 520 9901

TEIKNING NR.: 5-71-744-1-152

DAGS: ÁGÚST 99

BREYT.

V:\71-744\Myndir\744-1h.dwg Sun Sep 05 14:57:22 1999 rts/sve