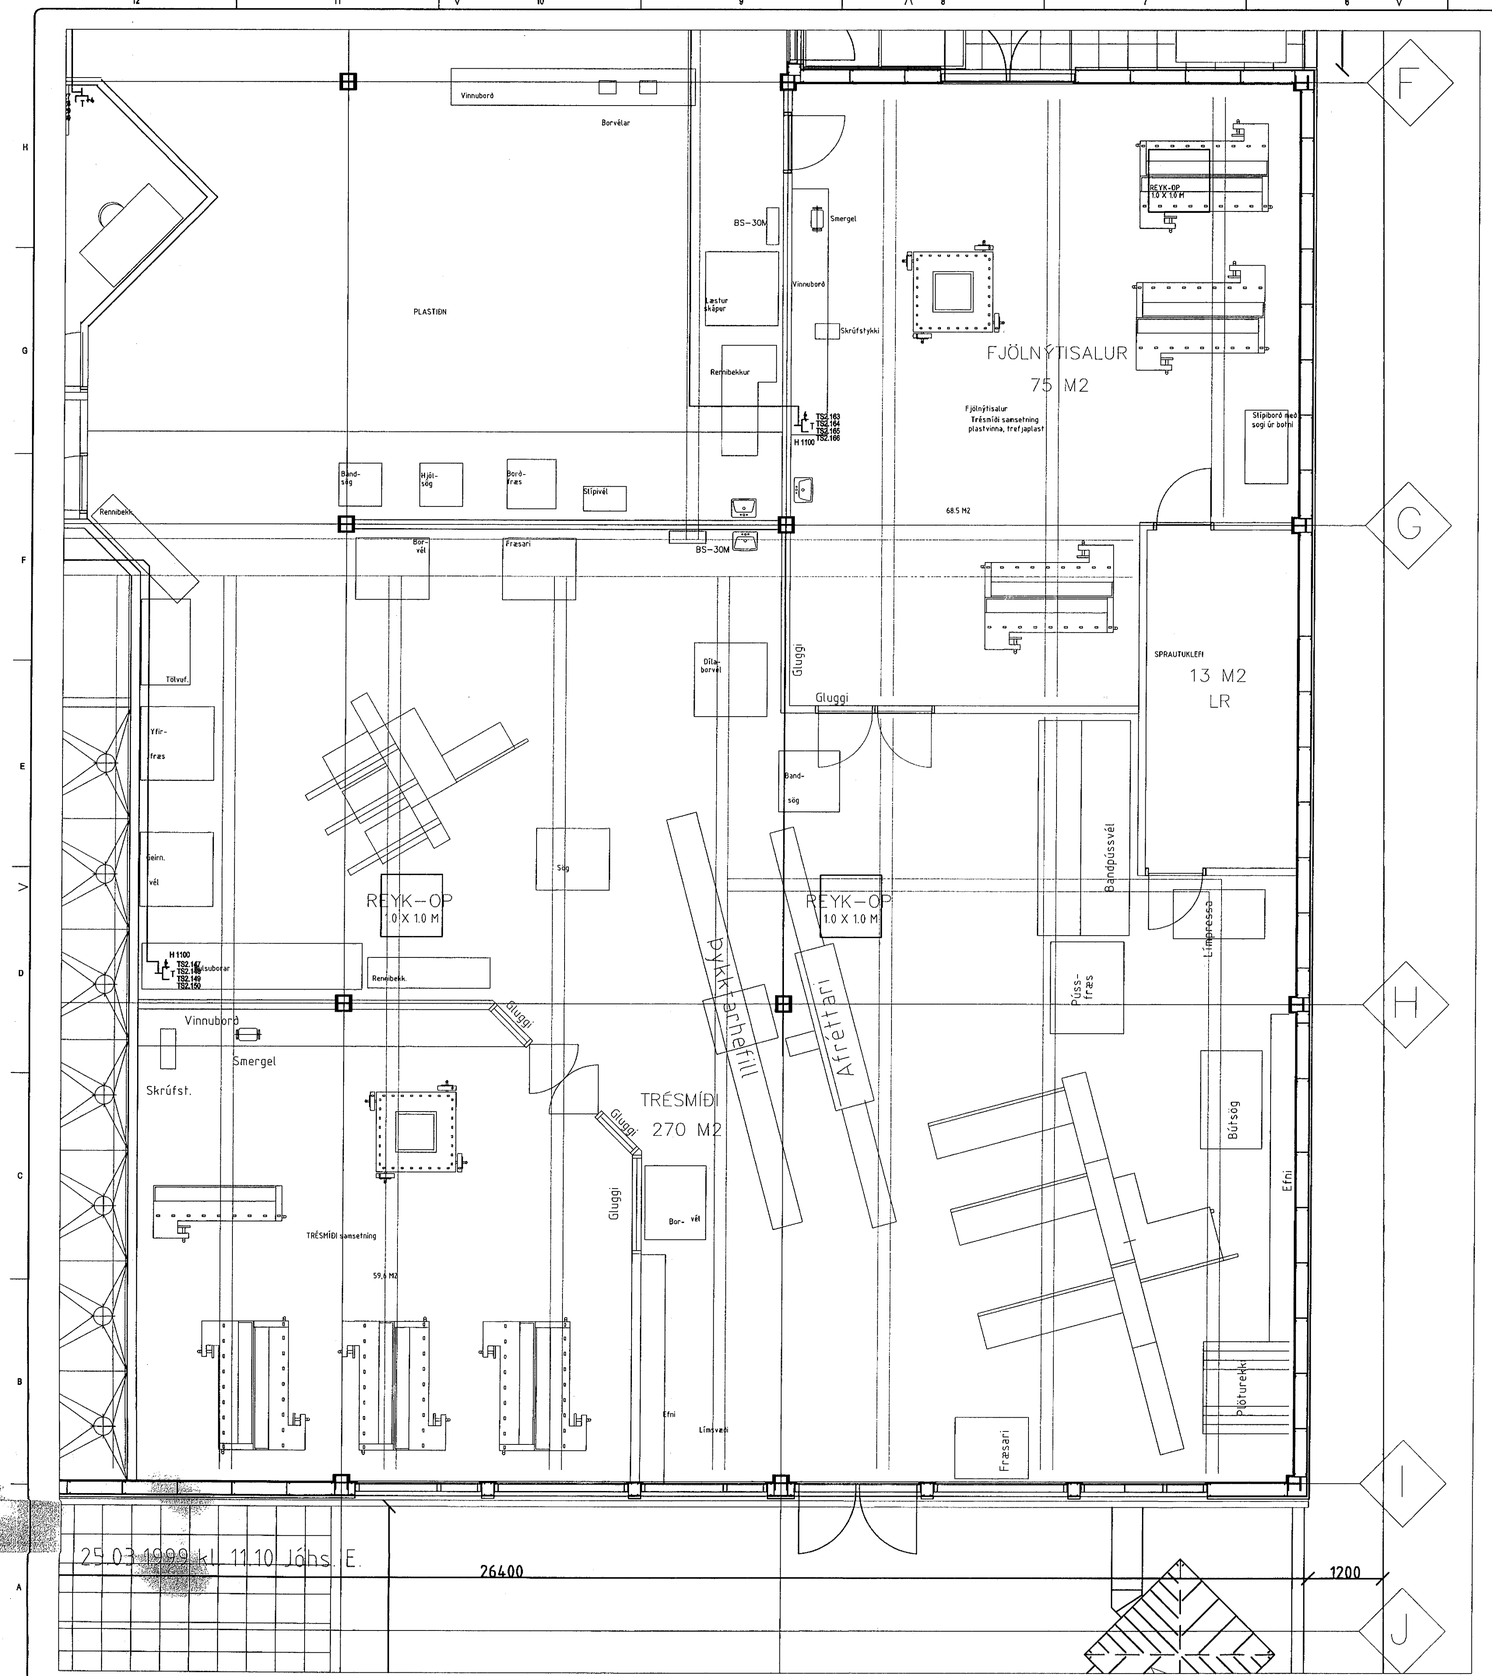

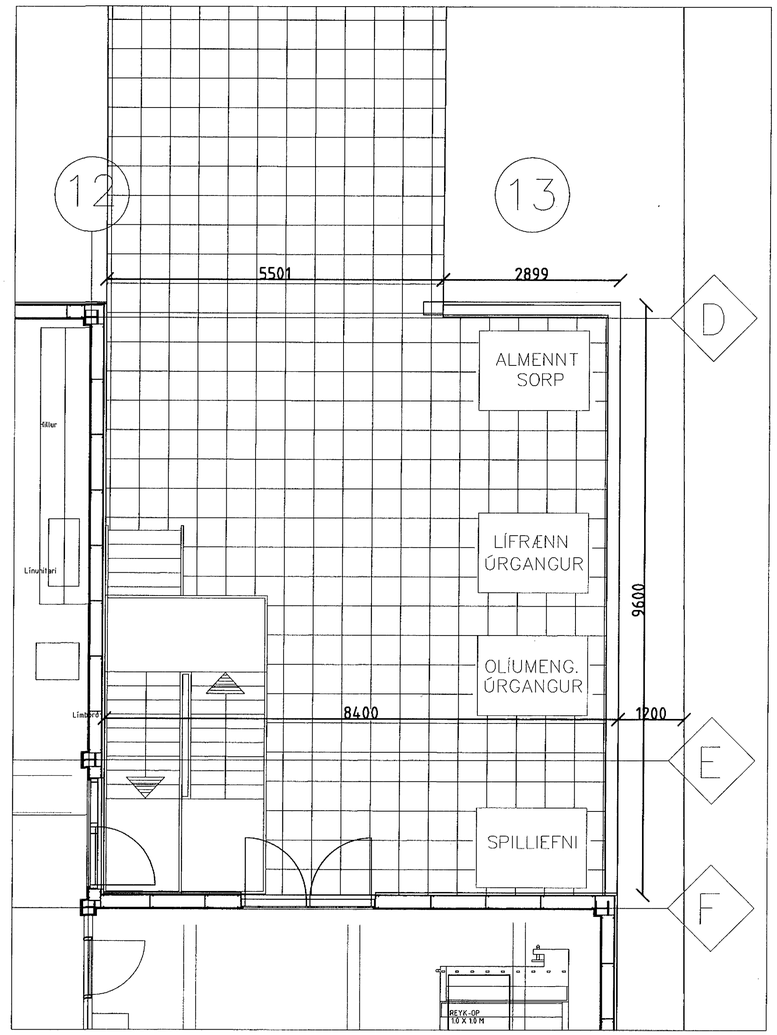

Lykilmynd

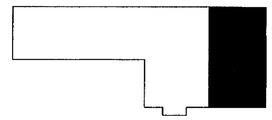

FRV Fjárg. ríkisfjölbr. verkfræðinga	BREYTING A DAGS:	BREYTING B DAGS:	BREYTING C DAGS:	BREYTING D DAGS:	TEIKNAÐ SVE	YFIRF. SIM	TÖLVUHEITI 744-1H.DWG	VERKHEITI: IÐNSKÓLINN FLATAHRAUN 12, HAFNARFJÖRÐUR	RAFTÆKNISTOFAN	TEIKNING NR. 5-71-744-1-153
MÆLISTOKKUR 0 5 10 15 20 25 30 cm				MÆLIKVARÐI 1:50	SAMÞYKKT Jón A Jónsson			VERKHLUTI: TÖLVU- OG SÍMA-KERFI	MANNAÐ SVE	DAGS: ÁGÚST 99
								GRENSÁSVEGUR 3 ◦ 108 REYKJAVÍK ☎ 520 9900 ◦ FAX: 520 9901		BREYT.

\71-744\Wyndir\744-1h.dwg Sun Sep 05 14:57:32 1999 (Teikn)