



Grunnmynd sökkulskaut 1:100

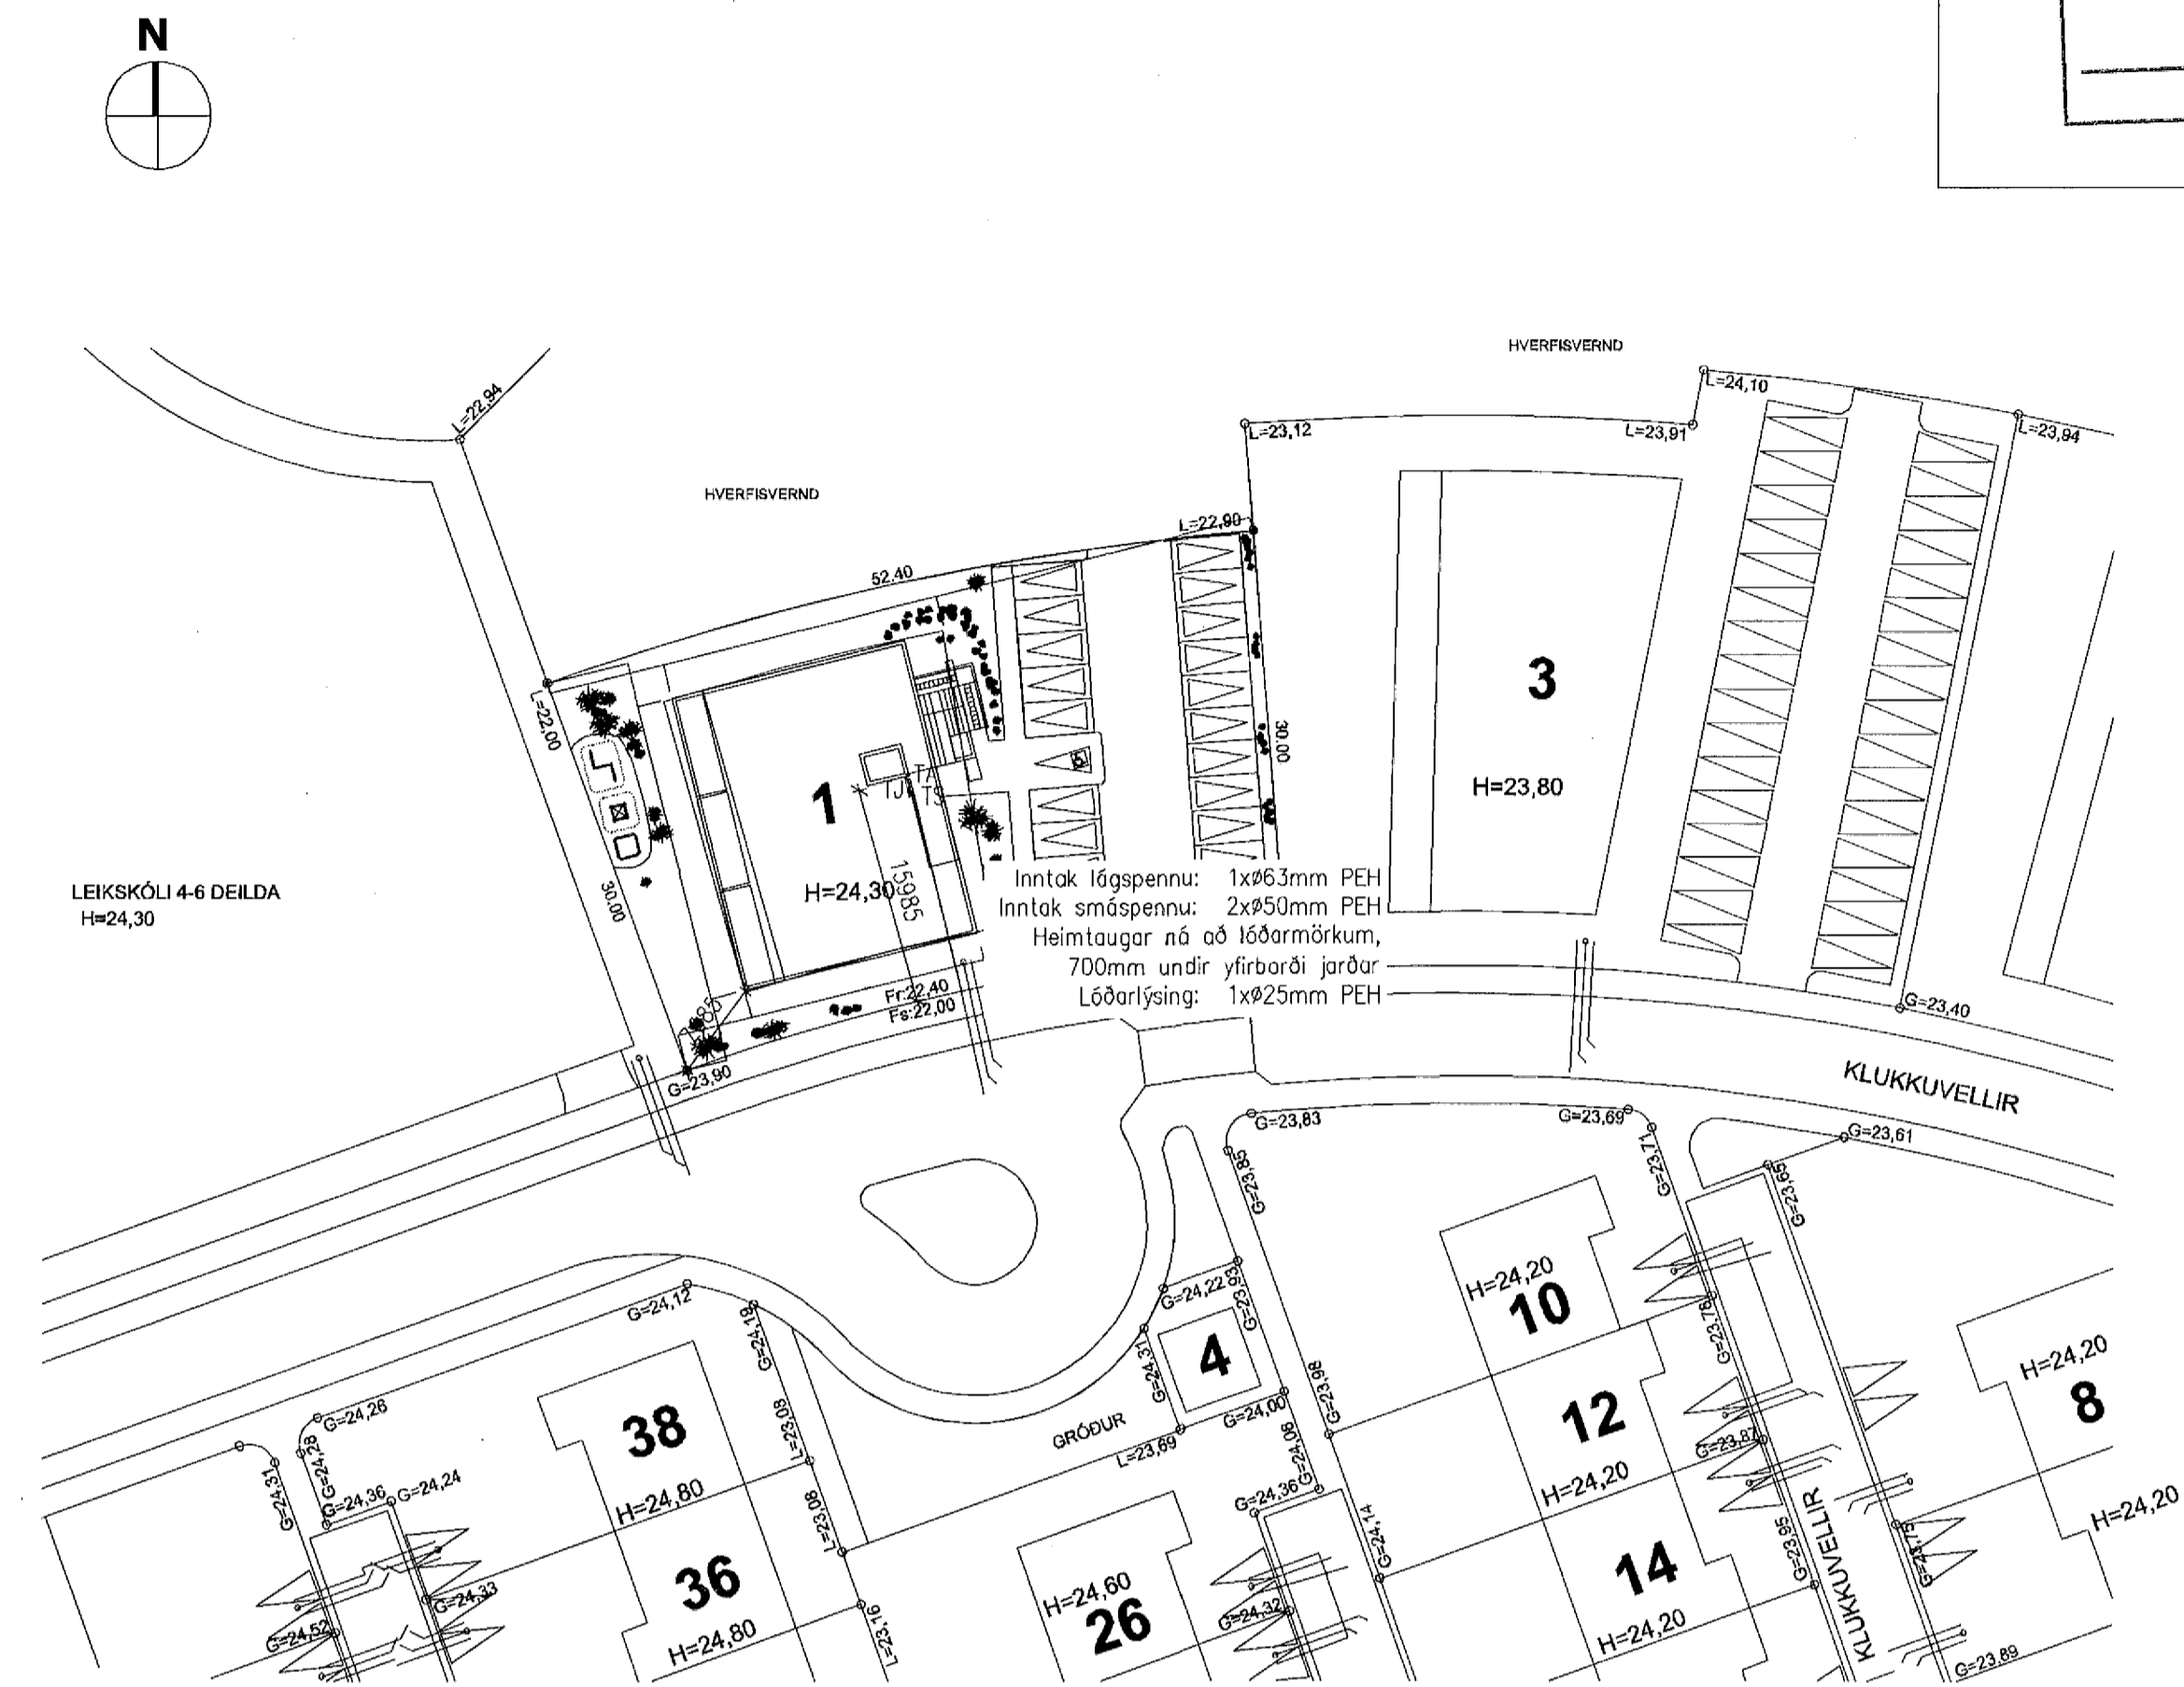

Afstöðumynd 1:500

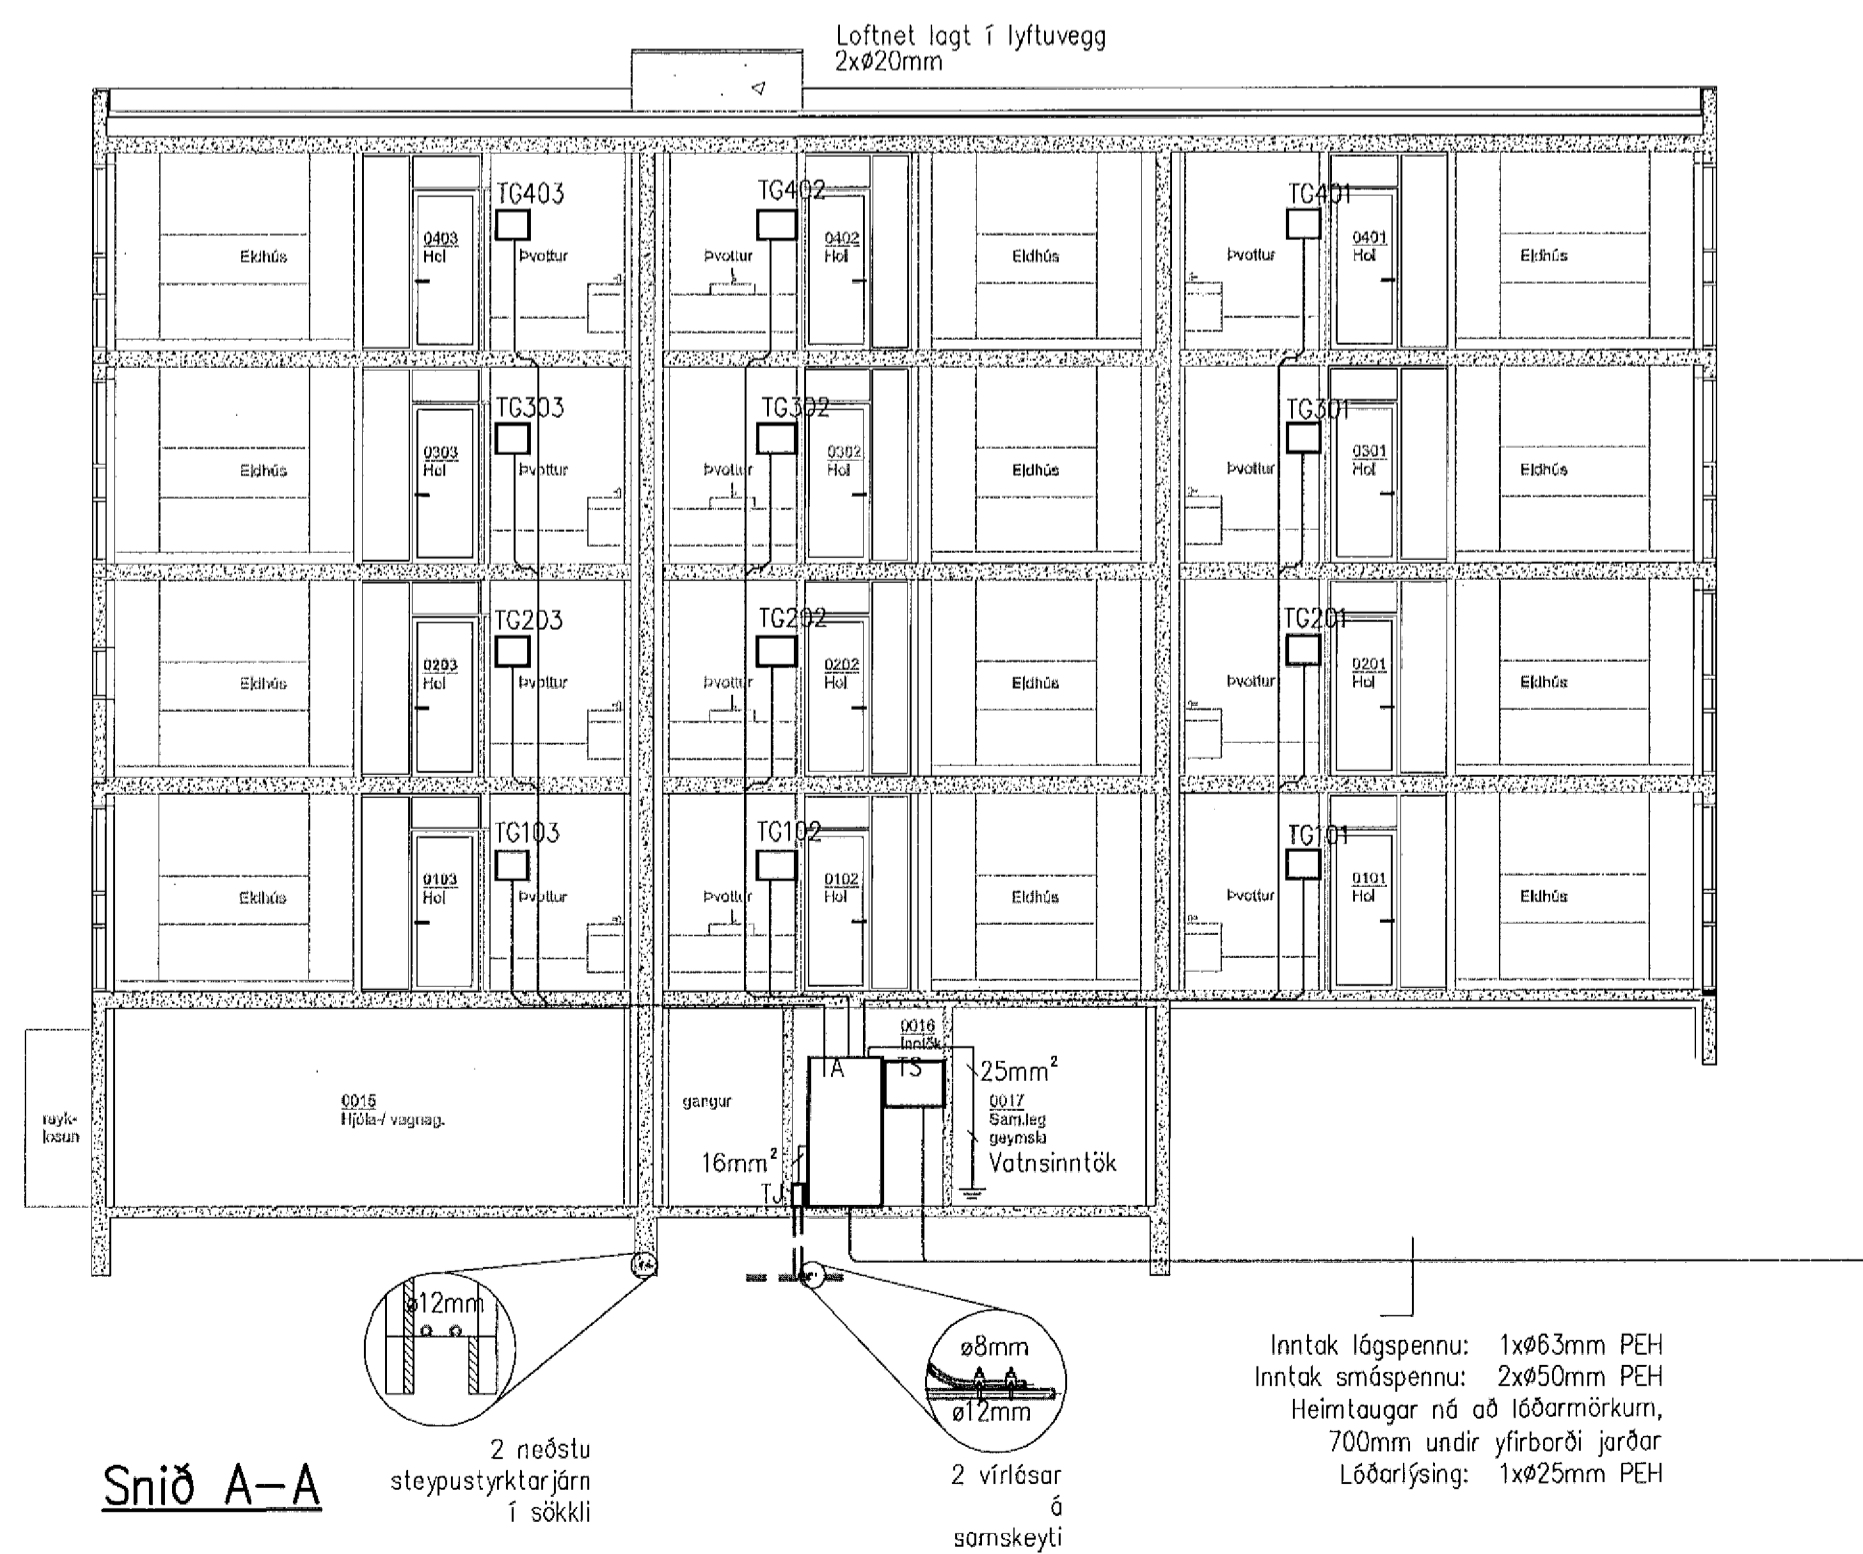

Snið A-A

Inntak lágspennu: 1xø63mm PEH
Inntak smáspennu: 2xø50mm PEH
Heimtaugar ná að lóðarmörkum,
700mm undir yfirborði jarðar
Lóðarlýsing: 1xø25mm PEH

VERKHÖNNUN
VERKFRÆÐIRÁÐGJÖF
AKRANES 6, 203 KÓPAVEGI
SÍMÍ 570-9400, KTÍ 4851 07-1 280
WWW.VERKHÖNNUN.IS, VERKHÖNNUN@VERKHÖNNUN.IS

Br.	Daga	Þrygging	Dr.	Skr.
Magnús B. Þórðarson KT:030879-4149				
Samskipti til Verkhönnunart: dsk:				
Undirbær samþingarnúmer:				
<i>Gunnar A. Vít</i>				
Verkefni:				
KLUKKUVELLIR 1 221- HAFNARFIRÐI				
SÖKKULSKAUT, AFST., SNIÐ				
Skrá: X:\2013-01\042\raf\KLV-1101.dwg				
kristin@verkhonnun.is	MBÞ	KÓÞ	04.12.013	1:100 A1
Staðal	16-töl	Tekni	Daga	Málfræði
2013-01-042			KLV-1101	
Verkefni			Skrifstjórn	