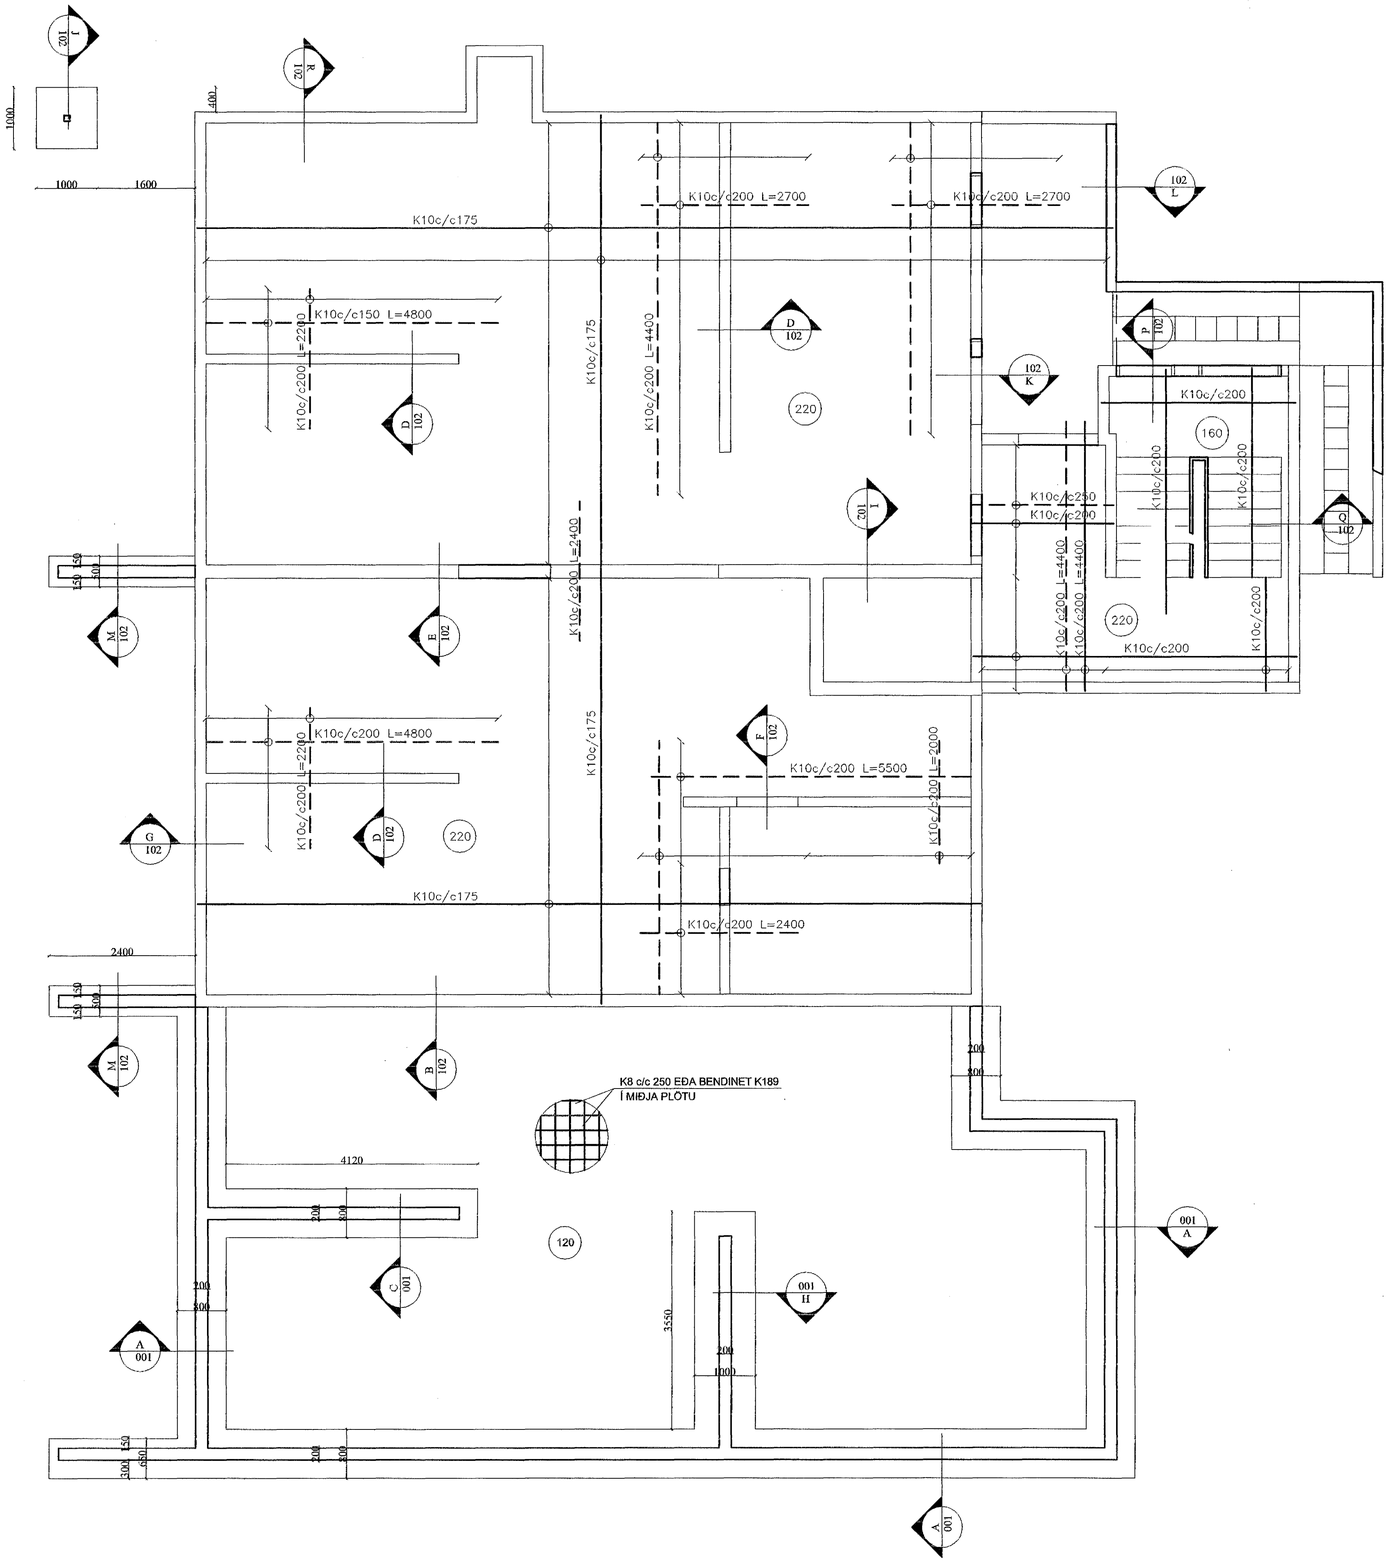

SJÁ ALMENNAR SKÝRINGAR Á TEIKN. 100

Samþykkt þann 03. des. 2013
Byggingarfulltrúinn í Hafnarfirði
Eh./vottur S. Guðmundsson

ÁRITUN ADALHÖNNUÐAR
TEIKNING YFIRFARIN OG SAMÞYKKT:

NR.	DAGS.	BREYTING.	AF
A			

KLUKKUVELLIR 1
HAFNARFJÖRÐUR

UNDIRSTÖÐUR 1. HÆÐ
PLATA YFIR KJALLARA

GRUNNMYND

SIGURÐUR ÁSGRÍMSSON KT: 161161-2929 MTFÍ

TÆKNIÞJÓNUSTA SÁ ehf
HAFNARGATA 60
230 KEFLAVÍK
S: 421-5105
sigurdur@bergfast.is

hannað	teiknað
SÁ	SÁ
yfirfarið	dags
SÁ	15.11.13
mkv. 1:50	nr. 505101