

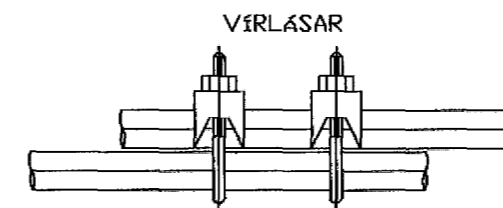
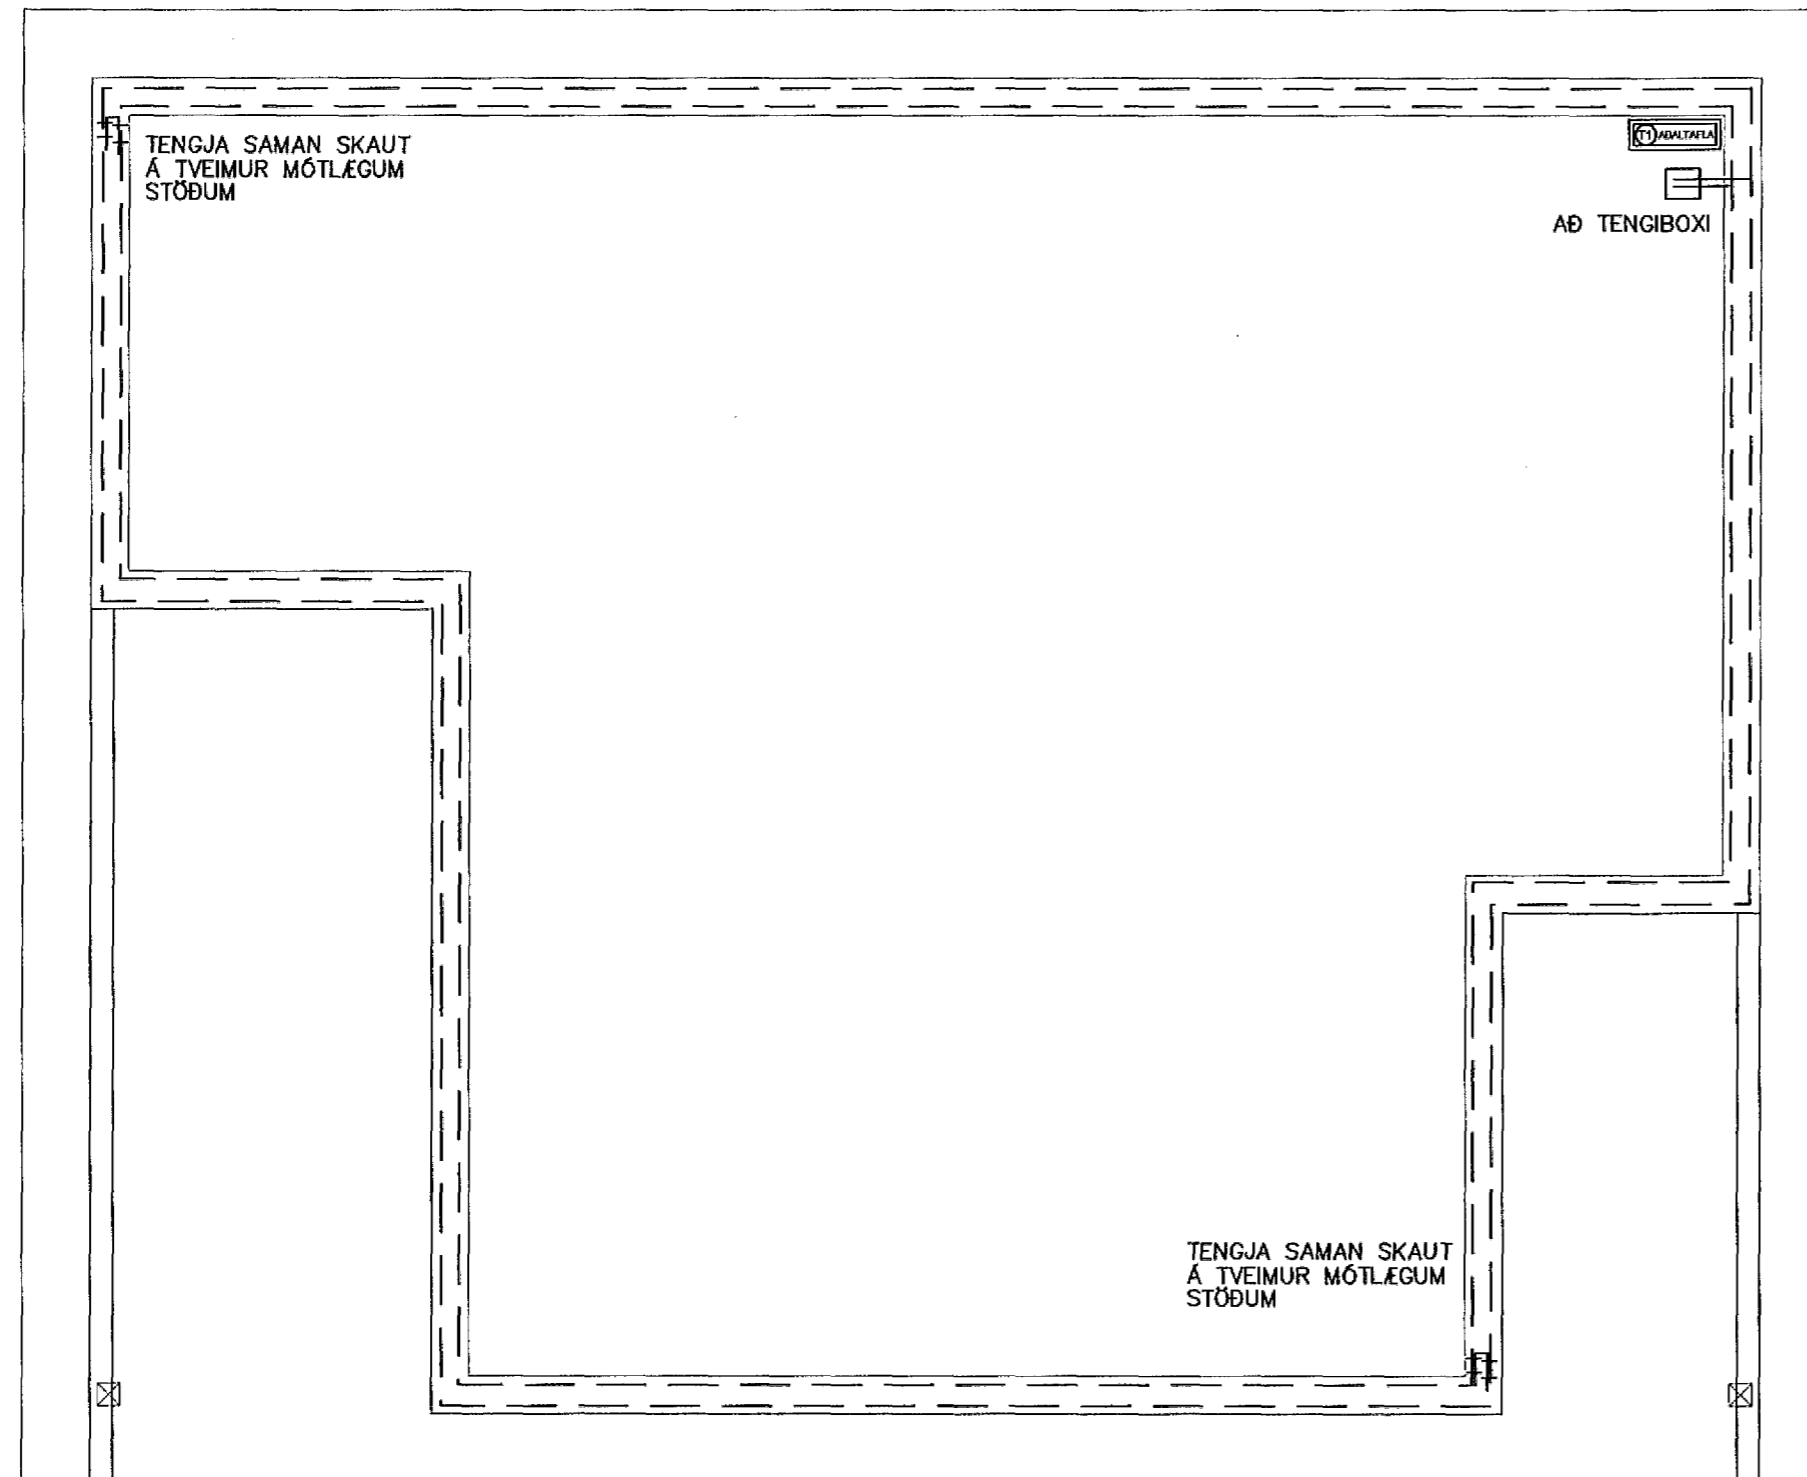


Byggingafulltrúi Hafnarfjarðar
Móttekið þann
04 DEC 2013

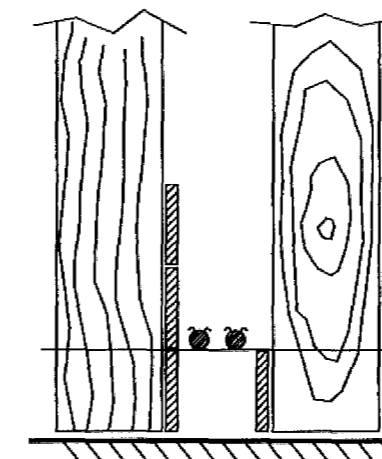

SAMTENGING STEYPUTEINA
SETJA SKAL TVÖ VIRLÁSA
Á HVER SAMSKYTTI
EÐA SJÓÐA TEINA SAMAN

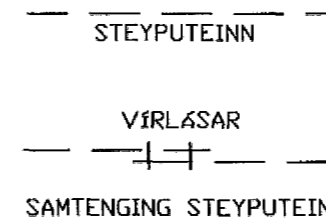

SNID A - A Í SÖKKULVEGG
SÝND ERU 2 NÆSTU STEYPU-
STYRKJARJÄRN Í STEYPUMÓTI
OFAN Á NÆSTU MÓTAVIRUM

⊕	Jarðtenging
⊕	Tvöfaldur tengill
⊕	Einfaldur tengill
⊕	Rofi og tengill í sömu hæð (1100 mm)
⊕	Rofi
⊕	Samrofi
⊕	Tvöfaldur rofi
⊕	Krossrofi
⊕	Þrýsti-rofi/dimmer
⊕	Tengill m/næturljósi
⊕	Veggljós
⊕	Loftljós
⊕	Hátalaratengill
⊕	Símatengill
⊕	Loftnetstengill
⊕	Hreyfiskynjari
⊕	Tafla / mælakassi
⊕	Reyfskynjari
⊕	Bjalla
⊕	Handboði
⊕	Rör upp á næstu hæð
⊕	Rör niður á næstu hæð
⊕	Rör gegnum hæð
⊕	Halogenljós í lofti
⊕	Halogenljós í lofti
⊕	Halogenljós í vegg

