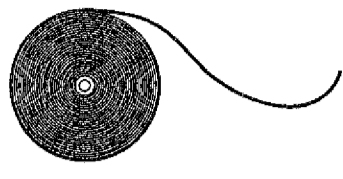
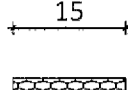
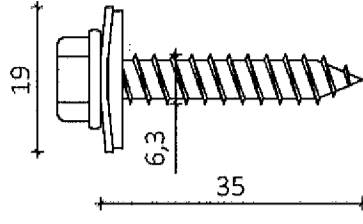
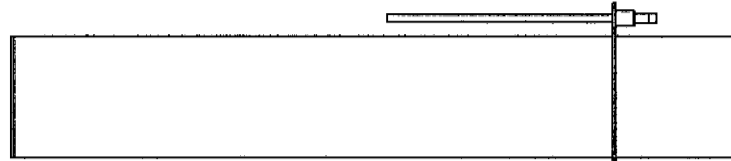

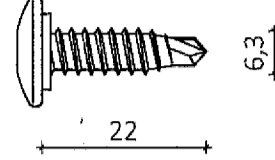
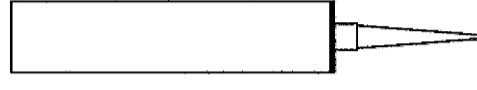

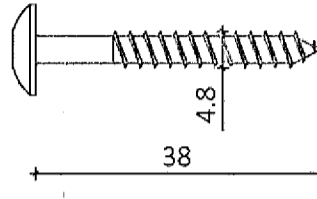


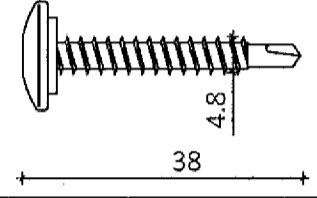
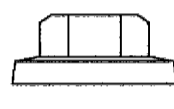
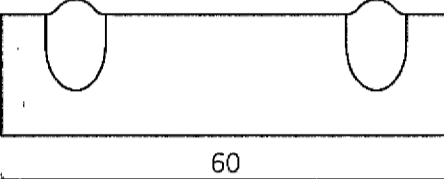
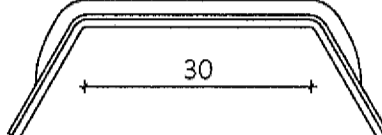
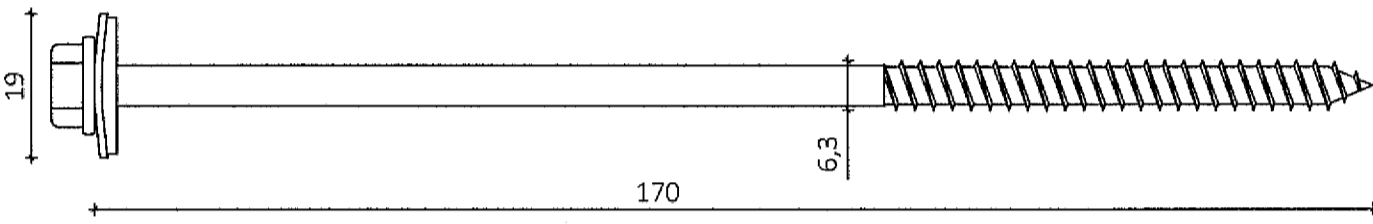
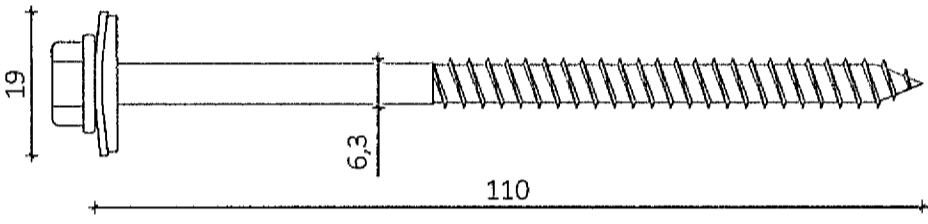
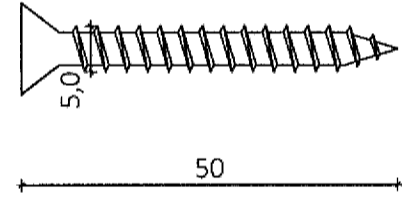
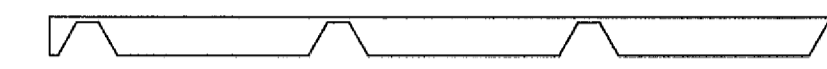


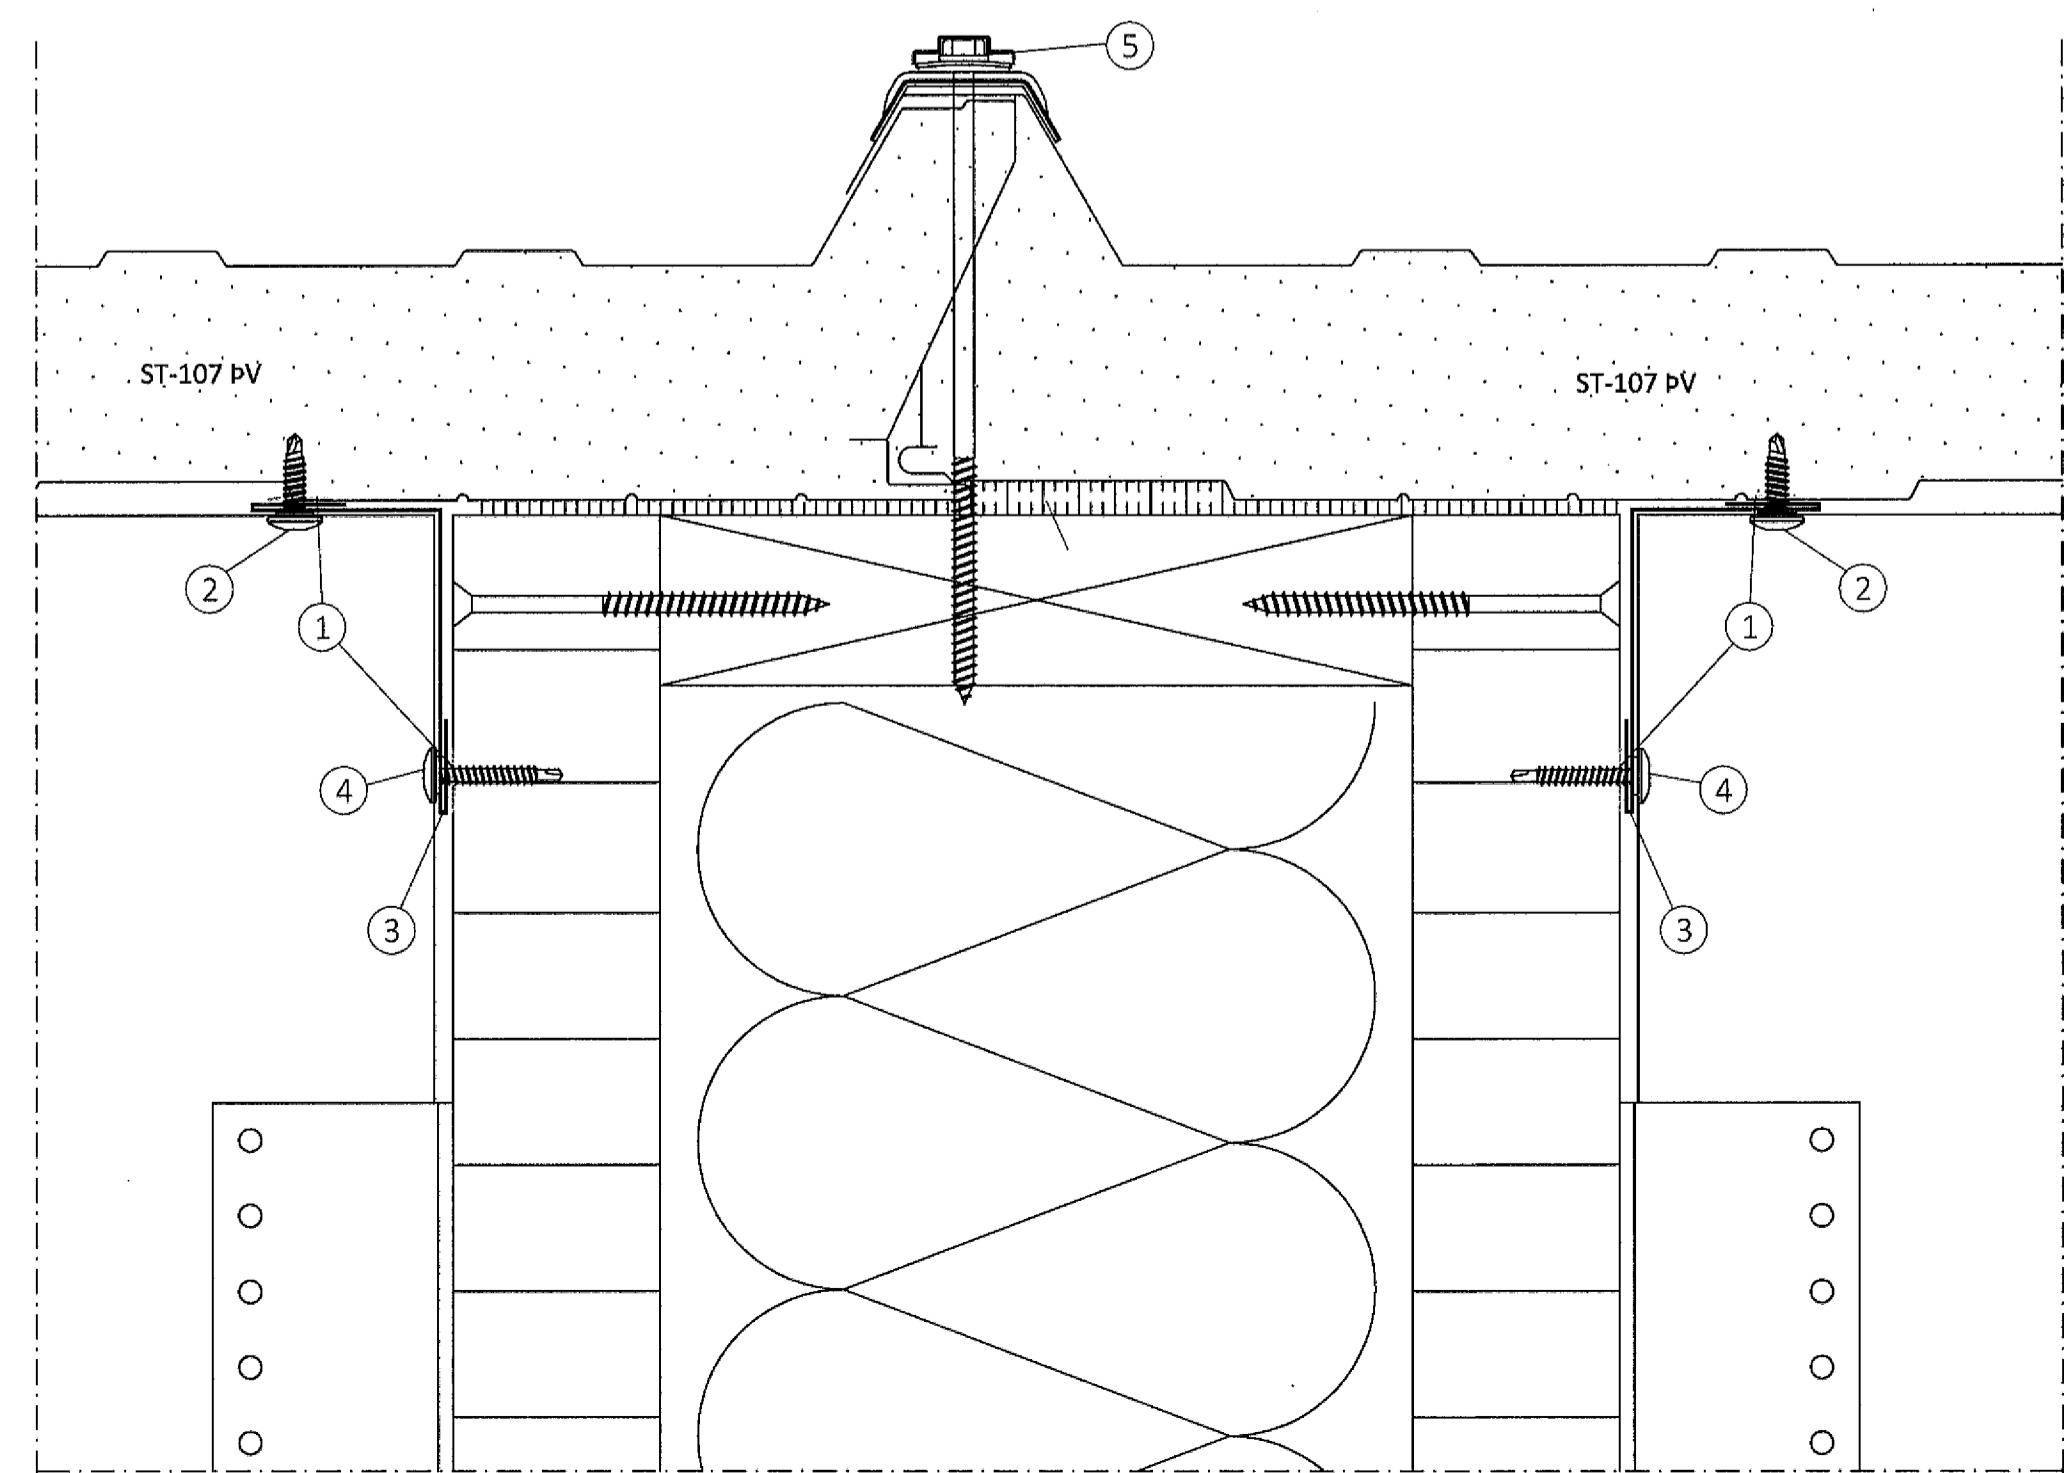
HEITI	MYND	HEITI	MYND
Béttillisti 15x10 mm Á langskeyti eininga Sjá deili fyrir festingar	 1 rúlla = 12 m 	Skrúfa 19 A 6,3x35 mm	
Festifrauð 750 ml	 1 brúsi = 0,025 m³ 	Skrúfa 6,3x22 mm	
Oliukitti 300 ml	 1 túpa = ca. 8 m 	Skrúfa 4,8x38 mm TORX	
Elvarnarkitti	 1 túpa = ca. 8 m 	Skrúfa 4,8x38 mm	
Plasthettur 19 mm	 19	Trapisuskinna	 60  30
Skrúfa 19 A 6,3x170 mm			
Skrúfa 19 A 6,3x110 mm			
Skrúfa 5,0x90 mm			

Samþykkt þann  
05. des. 2013  
Byggingafrútrúmm í Háfrúaféll  
Fl. Hrólfur S. Gunnlaugsson

BÁRUPÉTTILISTI UNDIR KJÖL  
OG UNDIR ÁFELLU NEÐAN ÞAKGLUGGA



BÁRUPÉTTILISTI UNDIR STÁL VIÐ RENNUÁFELLU

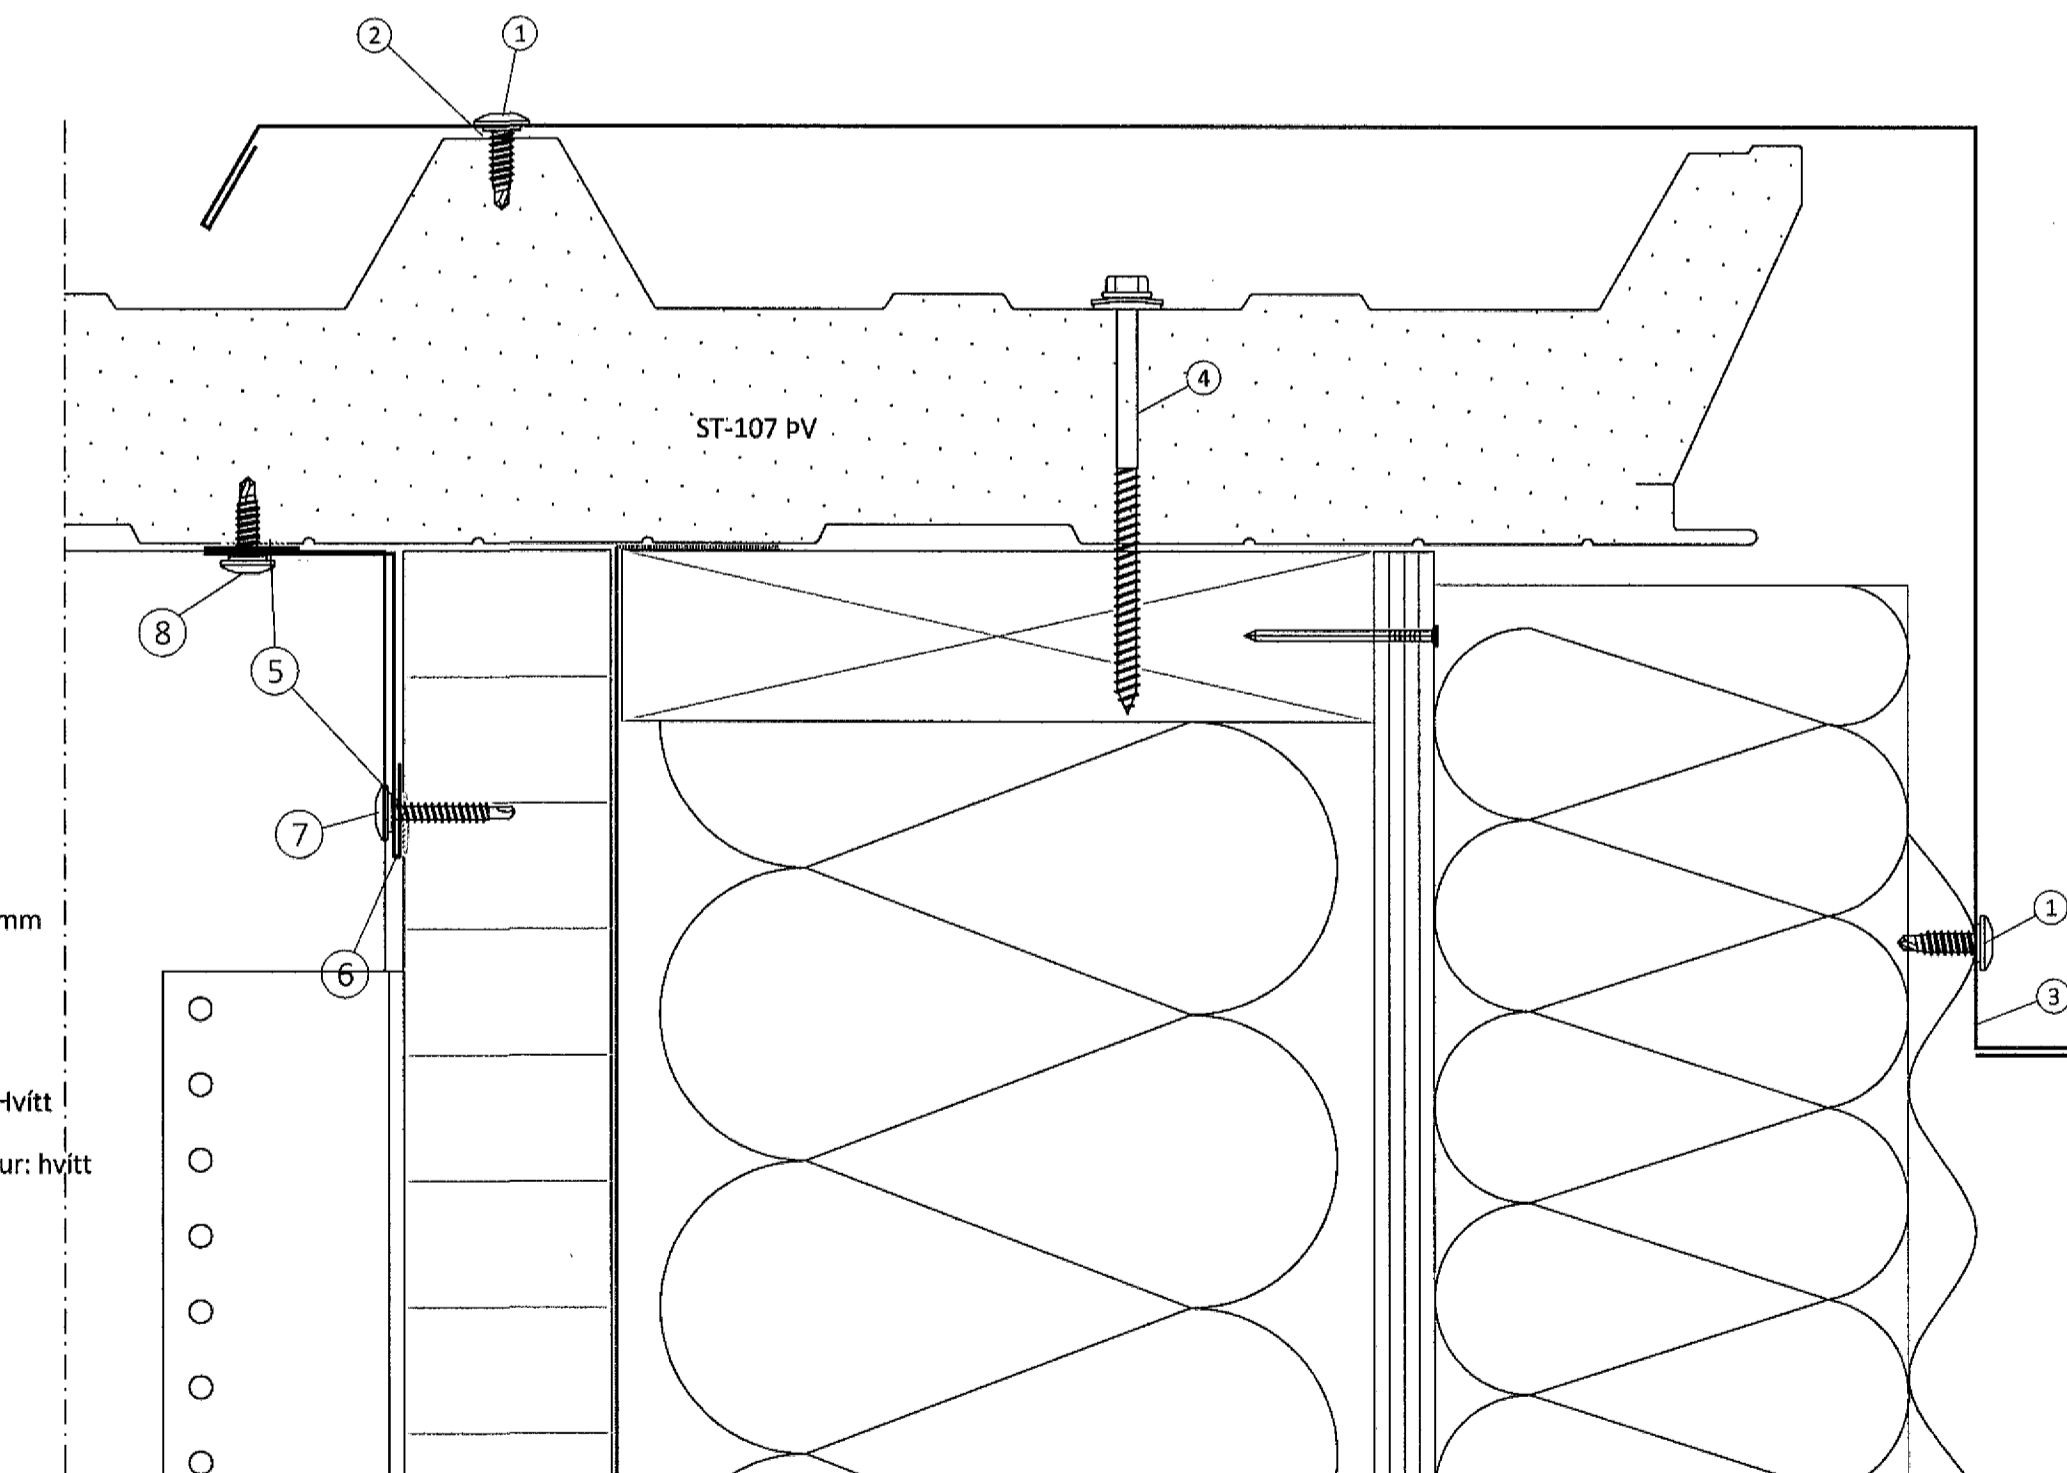


6 FRÁGANGUR MILLIVEGGS VIÐ ÞAK  
401

- 1 Eldvarnarkitti
- 2 Skrófa, 6,3x22mm m/m 150mm litur: hvítt
- 3 Áfella litur: Hvítt 9
- 4 Skrófa 4,8x38mm m/m 150mm, litur: Hvítt
- 5 Skrófa 19A 6,3x170 mm með trapisuskinnu og plasthettu

5 FRÁGANGUR VIÐ GAFLA  
401

- 1 Skrófa 6,3x22, m/m 250 mm
- 2 béttillisti 15x10mm
- 3 Áfella, litur: Gæsagrátt 8
- 4 Skrófa, 19 A 6,3x110mm m/m 600mm
- 5 Oliukitti
- 6 Áfella, litur: Hvítt 9
- 7 Skrófa 4,8x38 m/m 150mm, litur: Hvítt
- 8 Skrófa, 6,3x22mm m/m 150mm litur: hvítt



ÖLL AFNOT OG AFRITUN TEIKNINGAR AD HLUTA EÐA Í HEILD ER HÁÐ SKRIFLEGU LEYFI LÍMTRÉ VÍRNET EHF.

Númer	Dags.	Skýring breytingar	Br. af
<b>LímtreVírnet</b>			
MKV. 1:2	DAGS. 31.07.2013	VERKNR. DL13 022	ÚTGÁFA NR. 1
TEIKN. SS	REIKN. BI	YFIRF. BI	NR. TEIKNINGAR 403
HEITI VERKS: Stapahraun 7-9		NAFN HÖNNUÐAR Bjarni Ingibergsson byggingatæknifræðingur B.Sc. kt. 030861-2729 - bjarni@limtrevirnet.is	
HEITI TEIKNINGAR Endurnýjun á þakvirki Sérmyndir & Fylgihlutir		DAGS. ÁRITUNAR 3/2013 DAGS. ÁRITUNAR 12.09.2013	