



ÞAKMYND Mkv.: 1:60

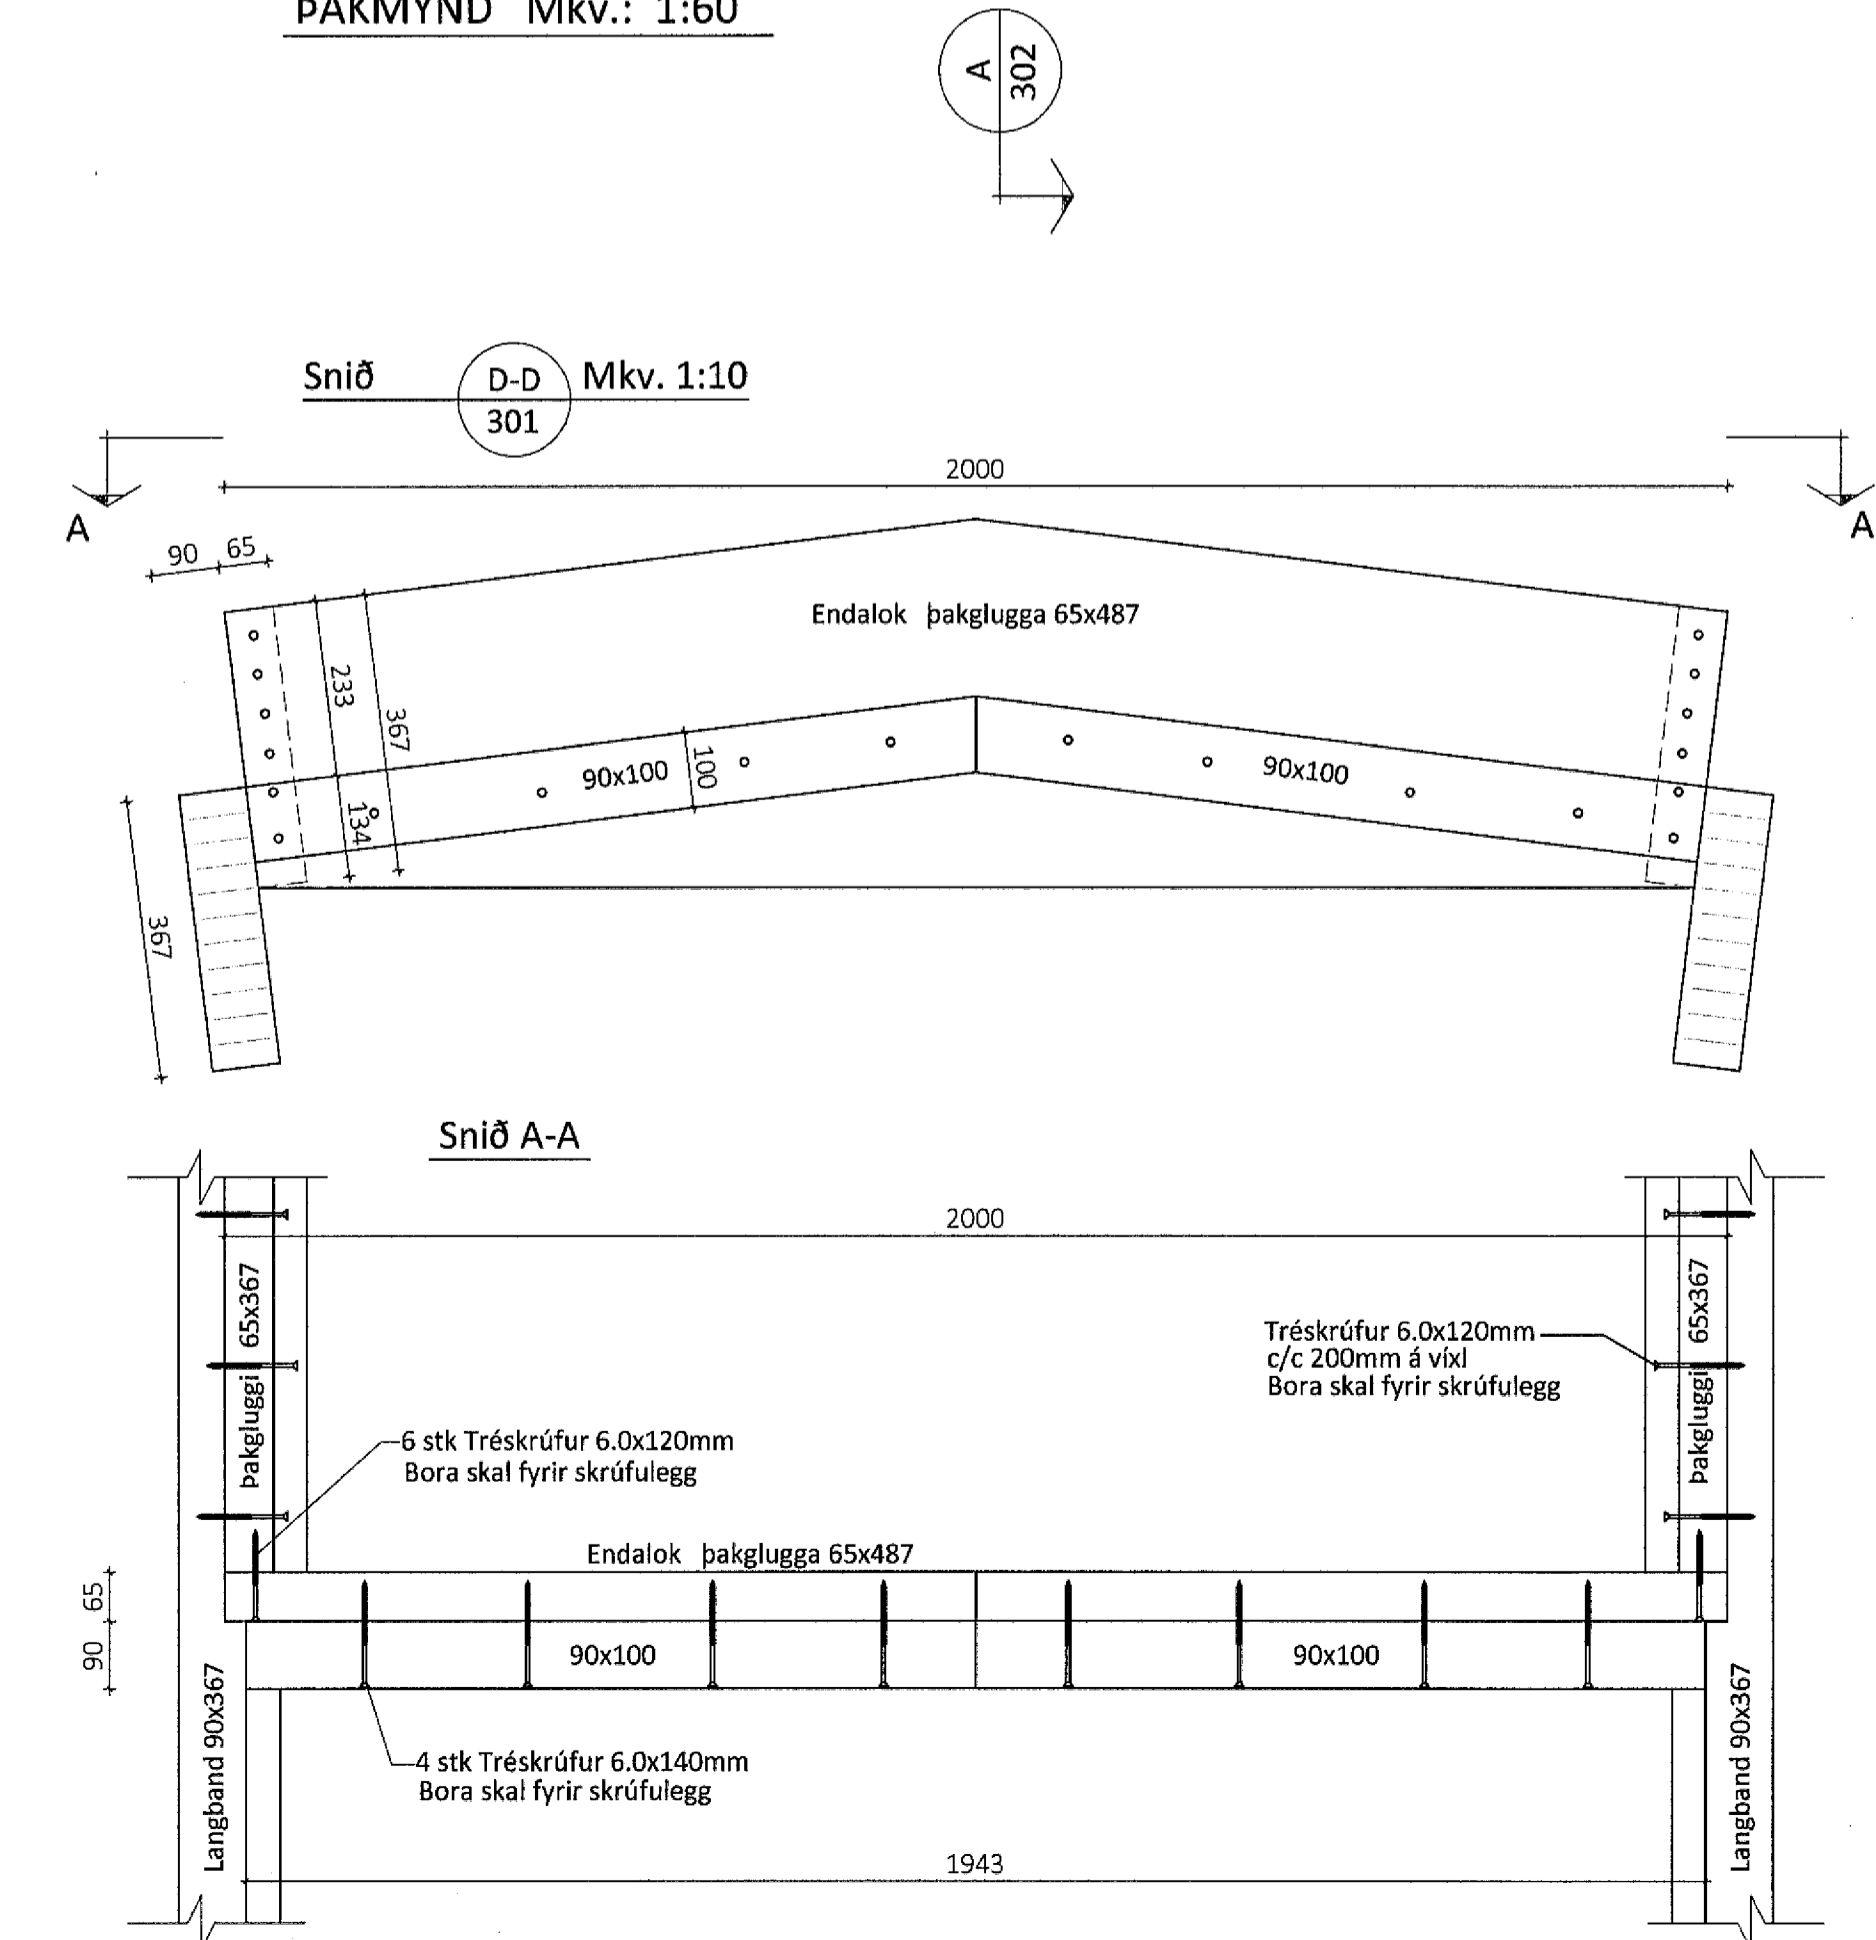

Sérmynd E Mkv. 1:10

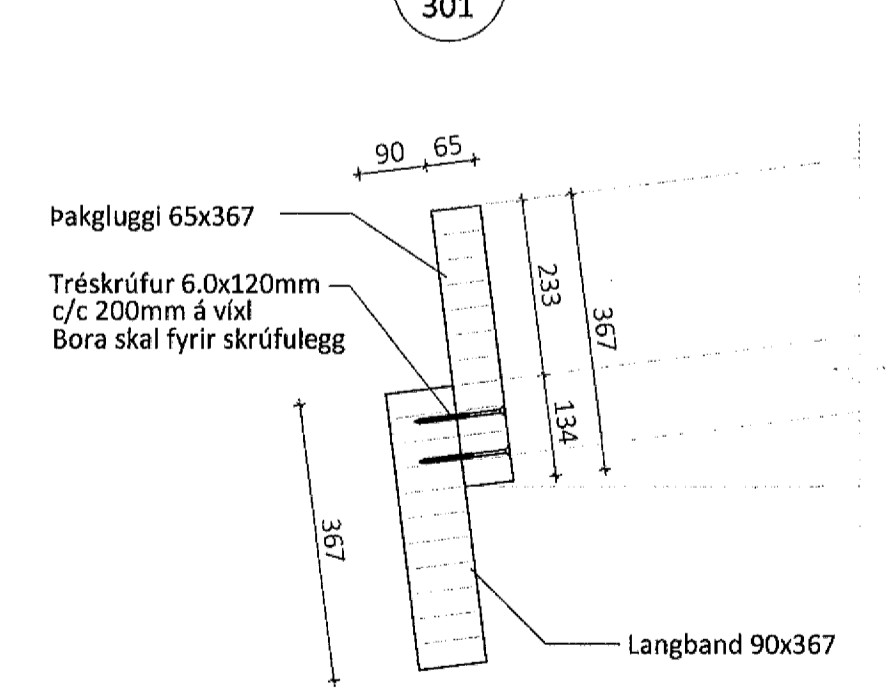

ALMENNT		ÁLAGSFORSENDUR		TRÉVIRKI OG STÁLFESTINGAR	
0.00	Táknar hæð í sniðmynd	Leyft álag á grunn.....	- MN/m ²	Límitré skal vera í gæðaflokki L40 (GL32)	Fúaverja skal sperruenda og aðra hluta trés sem steypt inn eða leggjast að steinsteypu.
0.00	Táknar hæð á plötu í grunnmynd	Snjgálag.....	1.01x KN/m ²	Límitlokkur U (vatnshétt)	Undir allar boltarar sem herðast að tré skal setja skinnur með kantlengd 3xd og þykkt 0,3xd (d er þvermál bolta)
	Járnstærðir eru í mm	Vindálag.....	1.70x _{Cp} KN/m ²	Stálgæði í sérsníðnum festingum er S235 skv. DS/EN10025	Allir festihlutar úr stáli skulu galvanhúðaðir nema annað sé tekið fram á teikningu.
	Timburstærðir eru í mm	Notálag.....	- KN/m ²	Stálgæði í boltum og teinum er ISO 8.8	
	Öll ónefnd mál eru í mm			Stálgæði í borðbotnum ISO 4.6 nema annað sé tekið fram.	

ÖLL AFNOT OG AFRITUN TEIKNINGAR AÐ HLUTA EÐA Í HEILD ER HÁÐ SKRIFLEGU LEYFI LÍMTRÉ VÍRNET EHF.

Númer	Dags.	Skýring breytingar	Br. af
		MKV. 1:60, 1:10	DAGS. 05.07.2013
Byggingaábyrgð - Vesturvör 23 - 200 Kópavogur kt. 440510-1160 - Sími: 412 5300		VERKNR. DL13 022	ÚTGÁFA NR. 1
HEITI VERKS: Stapahraun 9		TEIKN. REIKN. YFIRF. KB	NR. TEIKNINGAR 301
HEITI TEIKNINGAR: Endurnýjun á þakvirki þakmynd og sérmyndir		NAFN HÖNNUNAR: Bjarni Ingibergsson Byggingatæknifræðingur B.Sc. kt. 030861-2729 - bjarni@limtrevirnet.is	DAGS. ÁRITUNAR: 31/7 2013
		ÁRITUN HÖNNUNAR: <i>[Signature]</i>	DAGS. ÁRITUNAR: 12.09.2013
		ÁRITUN SAMRÆM. HÖNNUNAR: <i>[Signature]</i>	