

7

8


9

A

B2

SKÝRINGAR

- 1) Hurðarrafli fer á þegar hurð er opnuð og af þegar hurð er lokað.
- 2) Ljós í lyftustokki stöðsett í samræði lyftuvertaka. Rafi stöðsettur í hæð 1800 í línu við rafa og tengi í rými 148. Gæmijós sé á rafa.
- 3) Lagaleið frá lofti að tenglarennu 3 x ø25mm. Klissi bakvið tenglarennu og allar fyrir aftan kerfislöft (mál tekin af teikningum arkitekta).
- 5) Lykilrafi vegna hurðar.

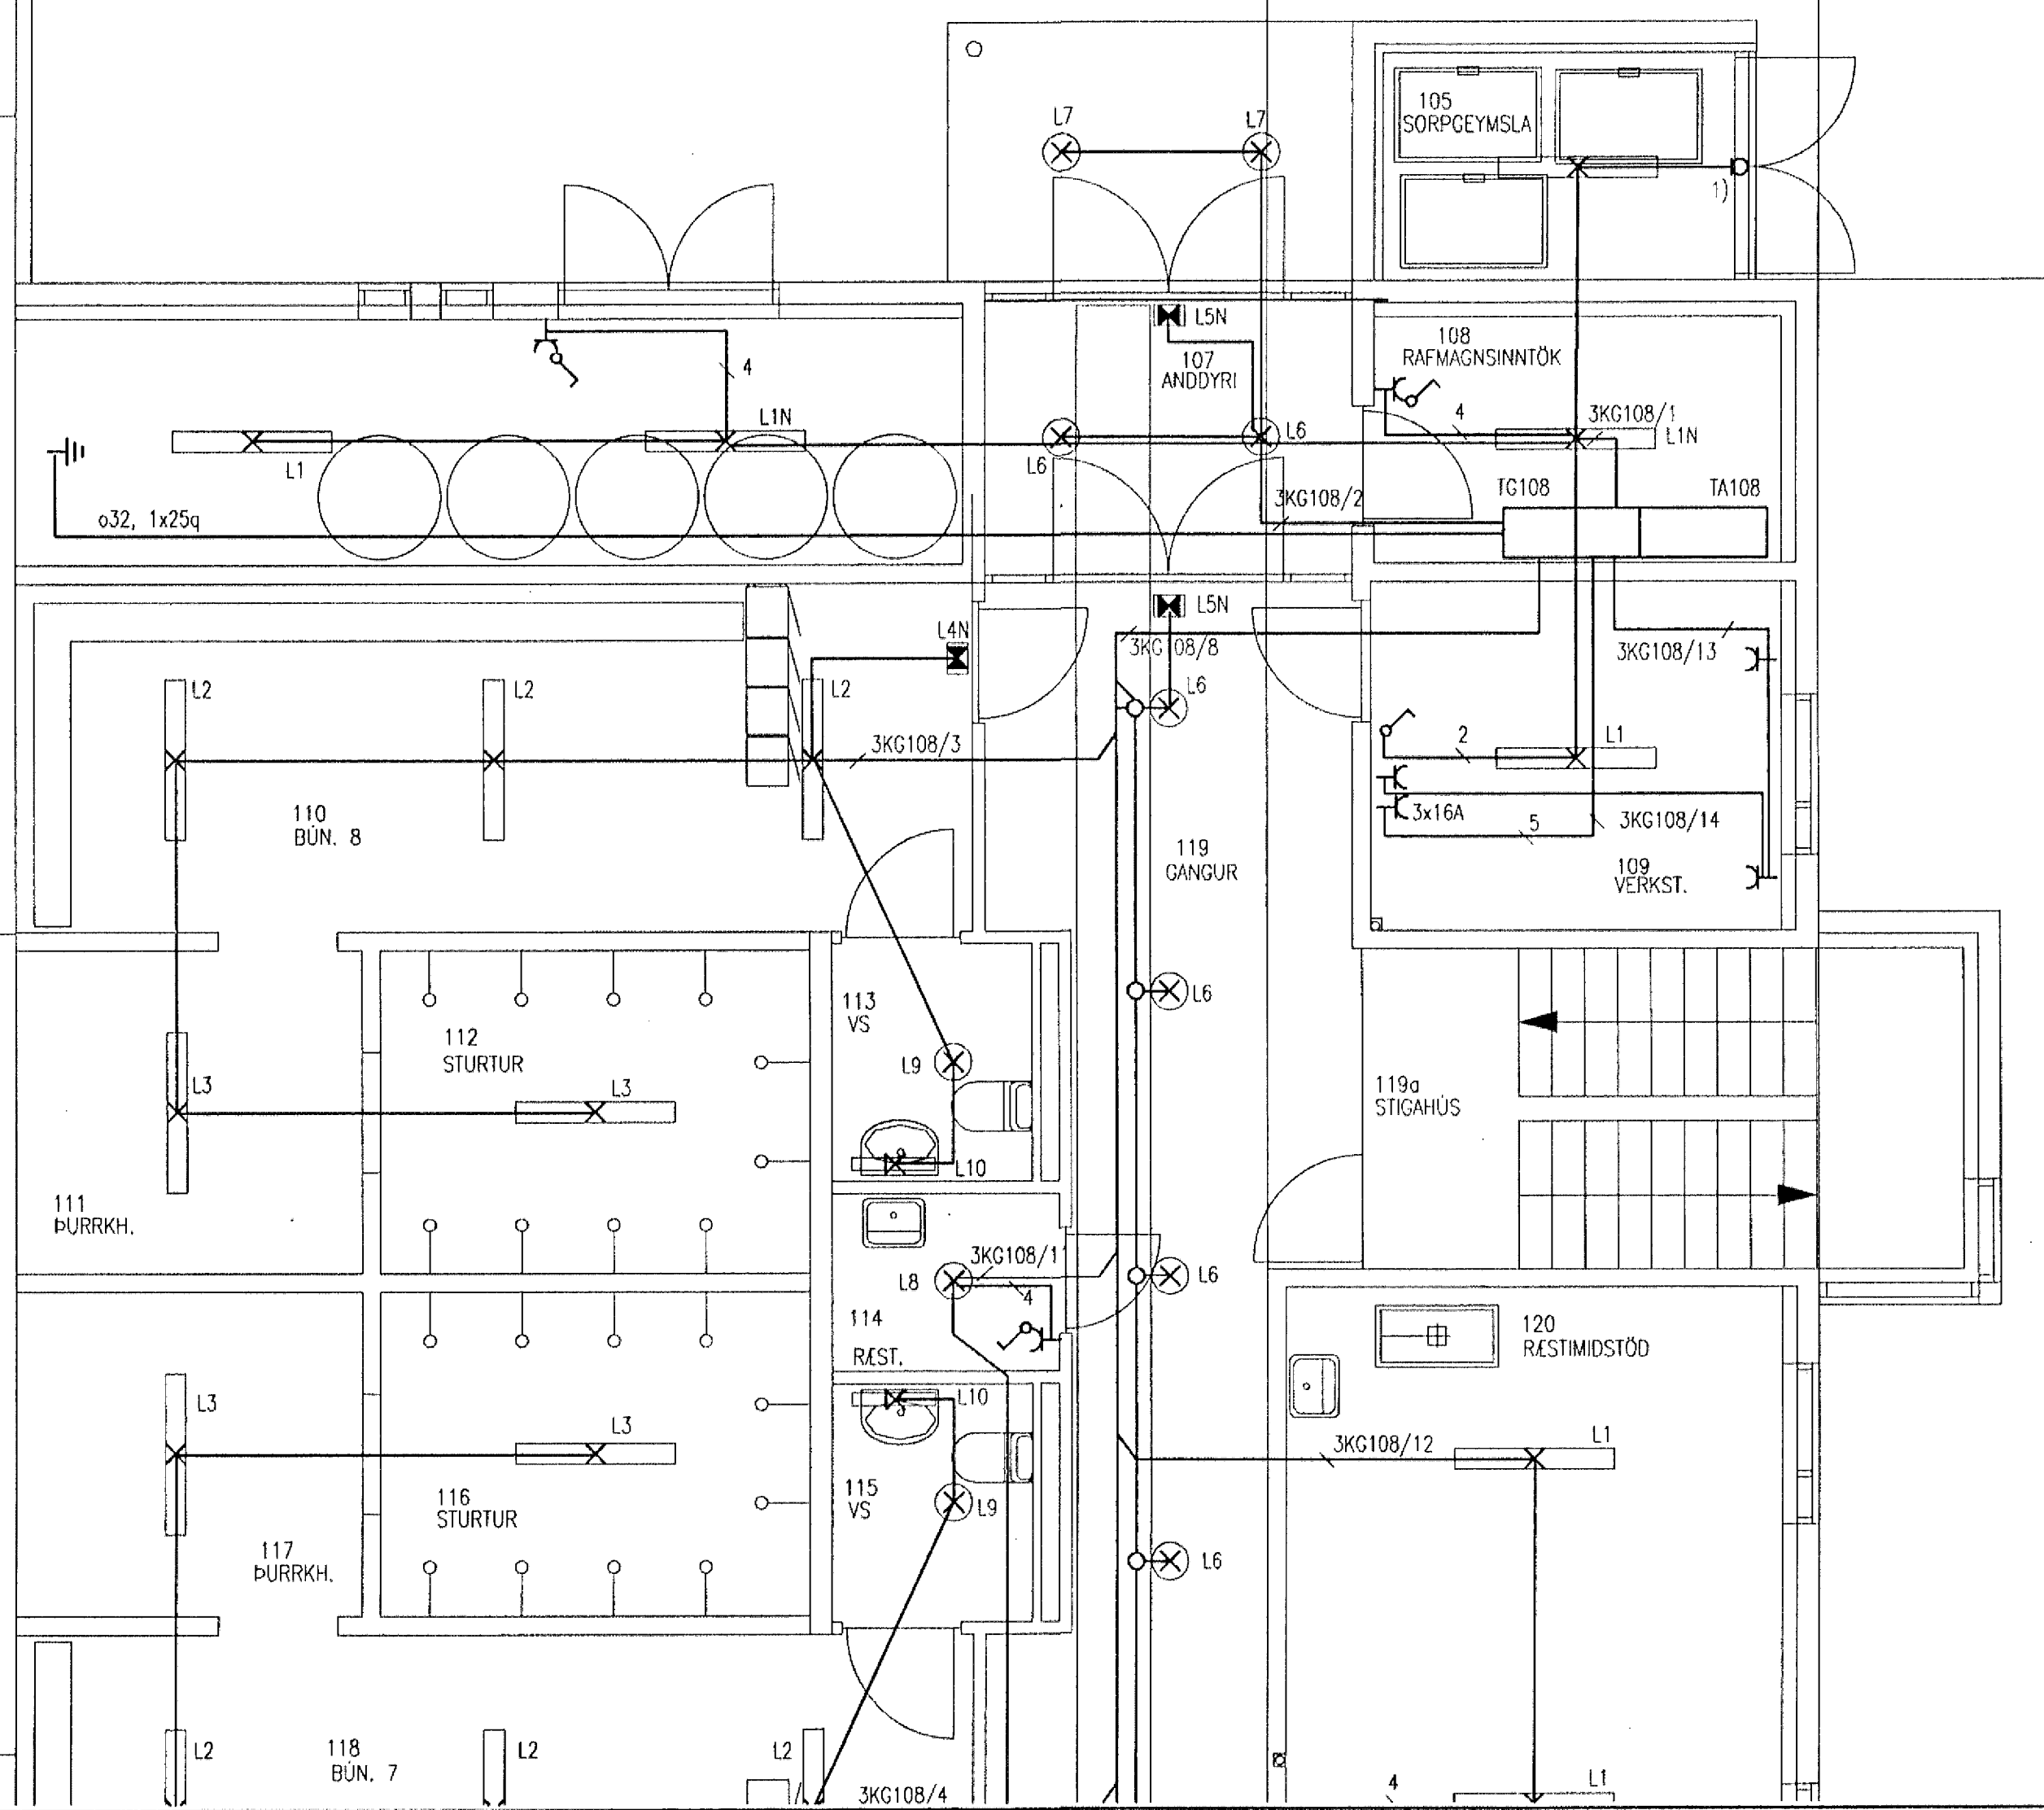

Egla fmd fjölvísio þessa teikningu til notkunar fyrir þriðja aðila né breyta henni án leyfis VST.

FRV										VST Verkfræðistofa Sigurðar Thoroddsen hf.										ÁSVELLIR 1, HAFNARFIRDI									
										Armála 4 108 Reykjavík Sími: 569 5000 Faxi: 569 5010 Glerárgötu 30 600 Akureyri 462 2543 461 1190 Bjarnarbraut 8 310 Borgarnes 437 1317 437 1311 Hafnarstræti 1 400 Ísafjörður 456 3708 456 3965										ÞRÖTTAMIDSTÖÐ HAUKA RAFLAGNIR GRUNNMYND, LAGSPENNULAGNIR 1. HÆÐ 2 AF 8									
Biðstærð	A1	Teikn. nr.	Tilvisun á teikningu	Útgáfa	Breyting	Dagsetning	Gert	Samþ.	Útgáfa	Breyting	Dagsetning	Gert	Samþ.	Hannab	Takkab	Yfirbnd	Samþykkt	Dagsetning	Vers. nr.	Teikn. nr.	Útgáfa								
									A					A	99.08.13		Vilgr Petursson		MARS 1999	97.125	4.212	A							