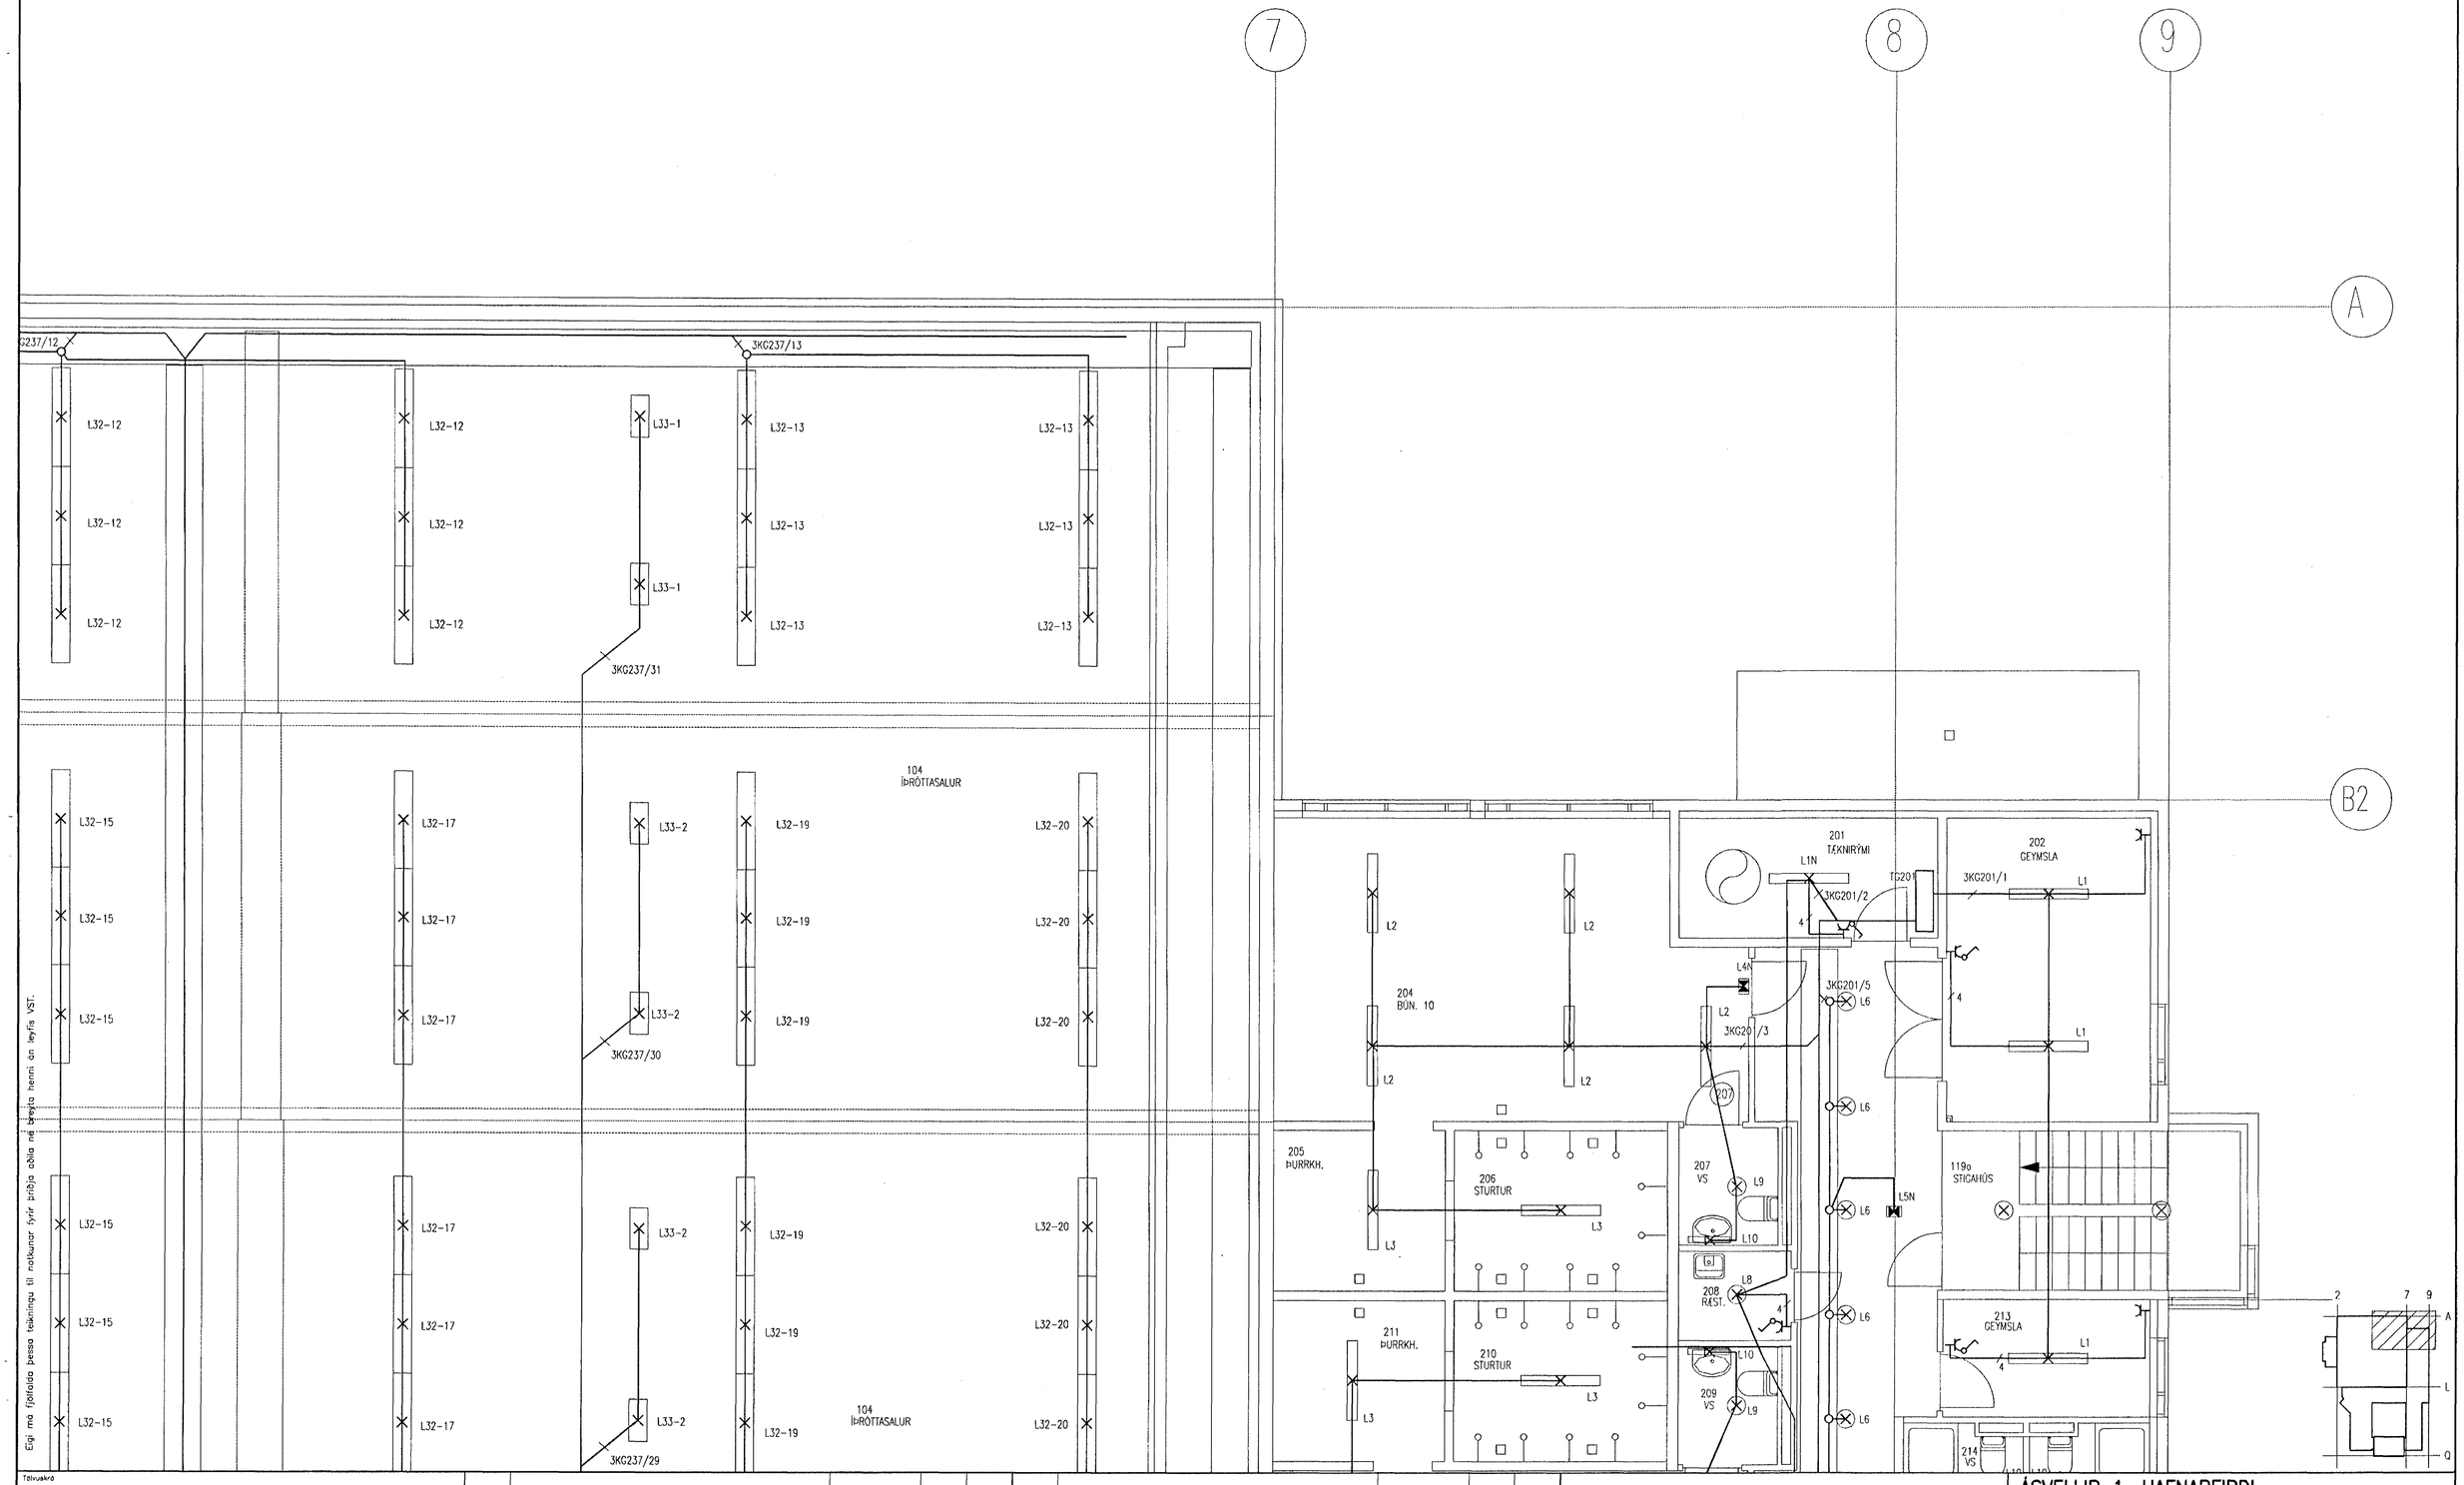

Tölvuskrá

FRV

Blaðstærð	Teikn. nr.	Tilvísun á teikningu	Útgáfa	Breyting	Dagsetning	Gert	Samþ.
A1			A		97.08.13		

VST Verkfræðistofa Sigurðar Thoroddsen hf.

Ármúla 4 108 Reykjavík Sími: 569 5000 Fax: 569 5010
Glerárgötu 30 600 Akureyri 462 2543 461 1190
Bjarnarbraut 8 310 Borgarnes 437 1317 437 1311
Hafnarstræti 1 400 Ísafjörður 456 3708 456 3965

Hannað	Teiknað	Yfirfarið	Samþykkt
IAr	IAr		Tómas Pétursson

ÁSVELLIR 1, HAFNARFIRÐI

ÍÞRÓTTAMIÐSTÖÐ HAUKA
RAFLAGNIR
GRUNNMYND, LÁGSPENNULAGNIR 2. HÆÐ 2 AF 6

Dagsetning	Verk nr.	Teikn. nr.	Útgáfa
MARS 1999	97.125	4.222	A