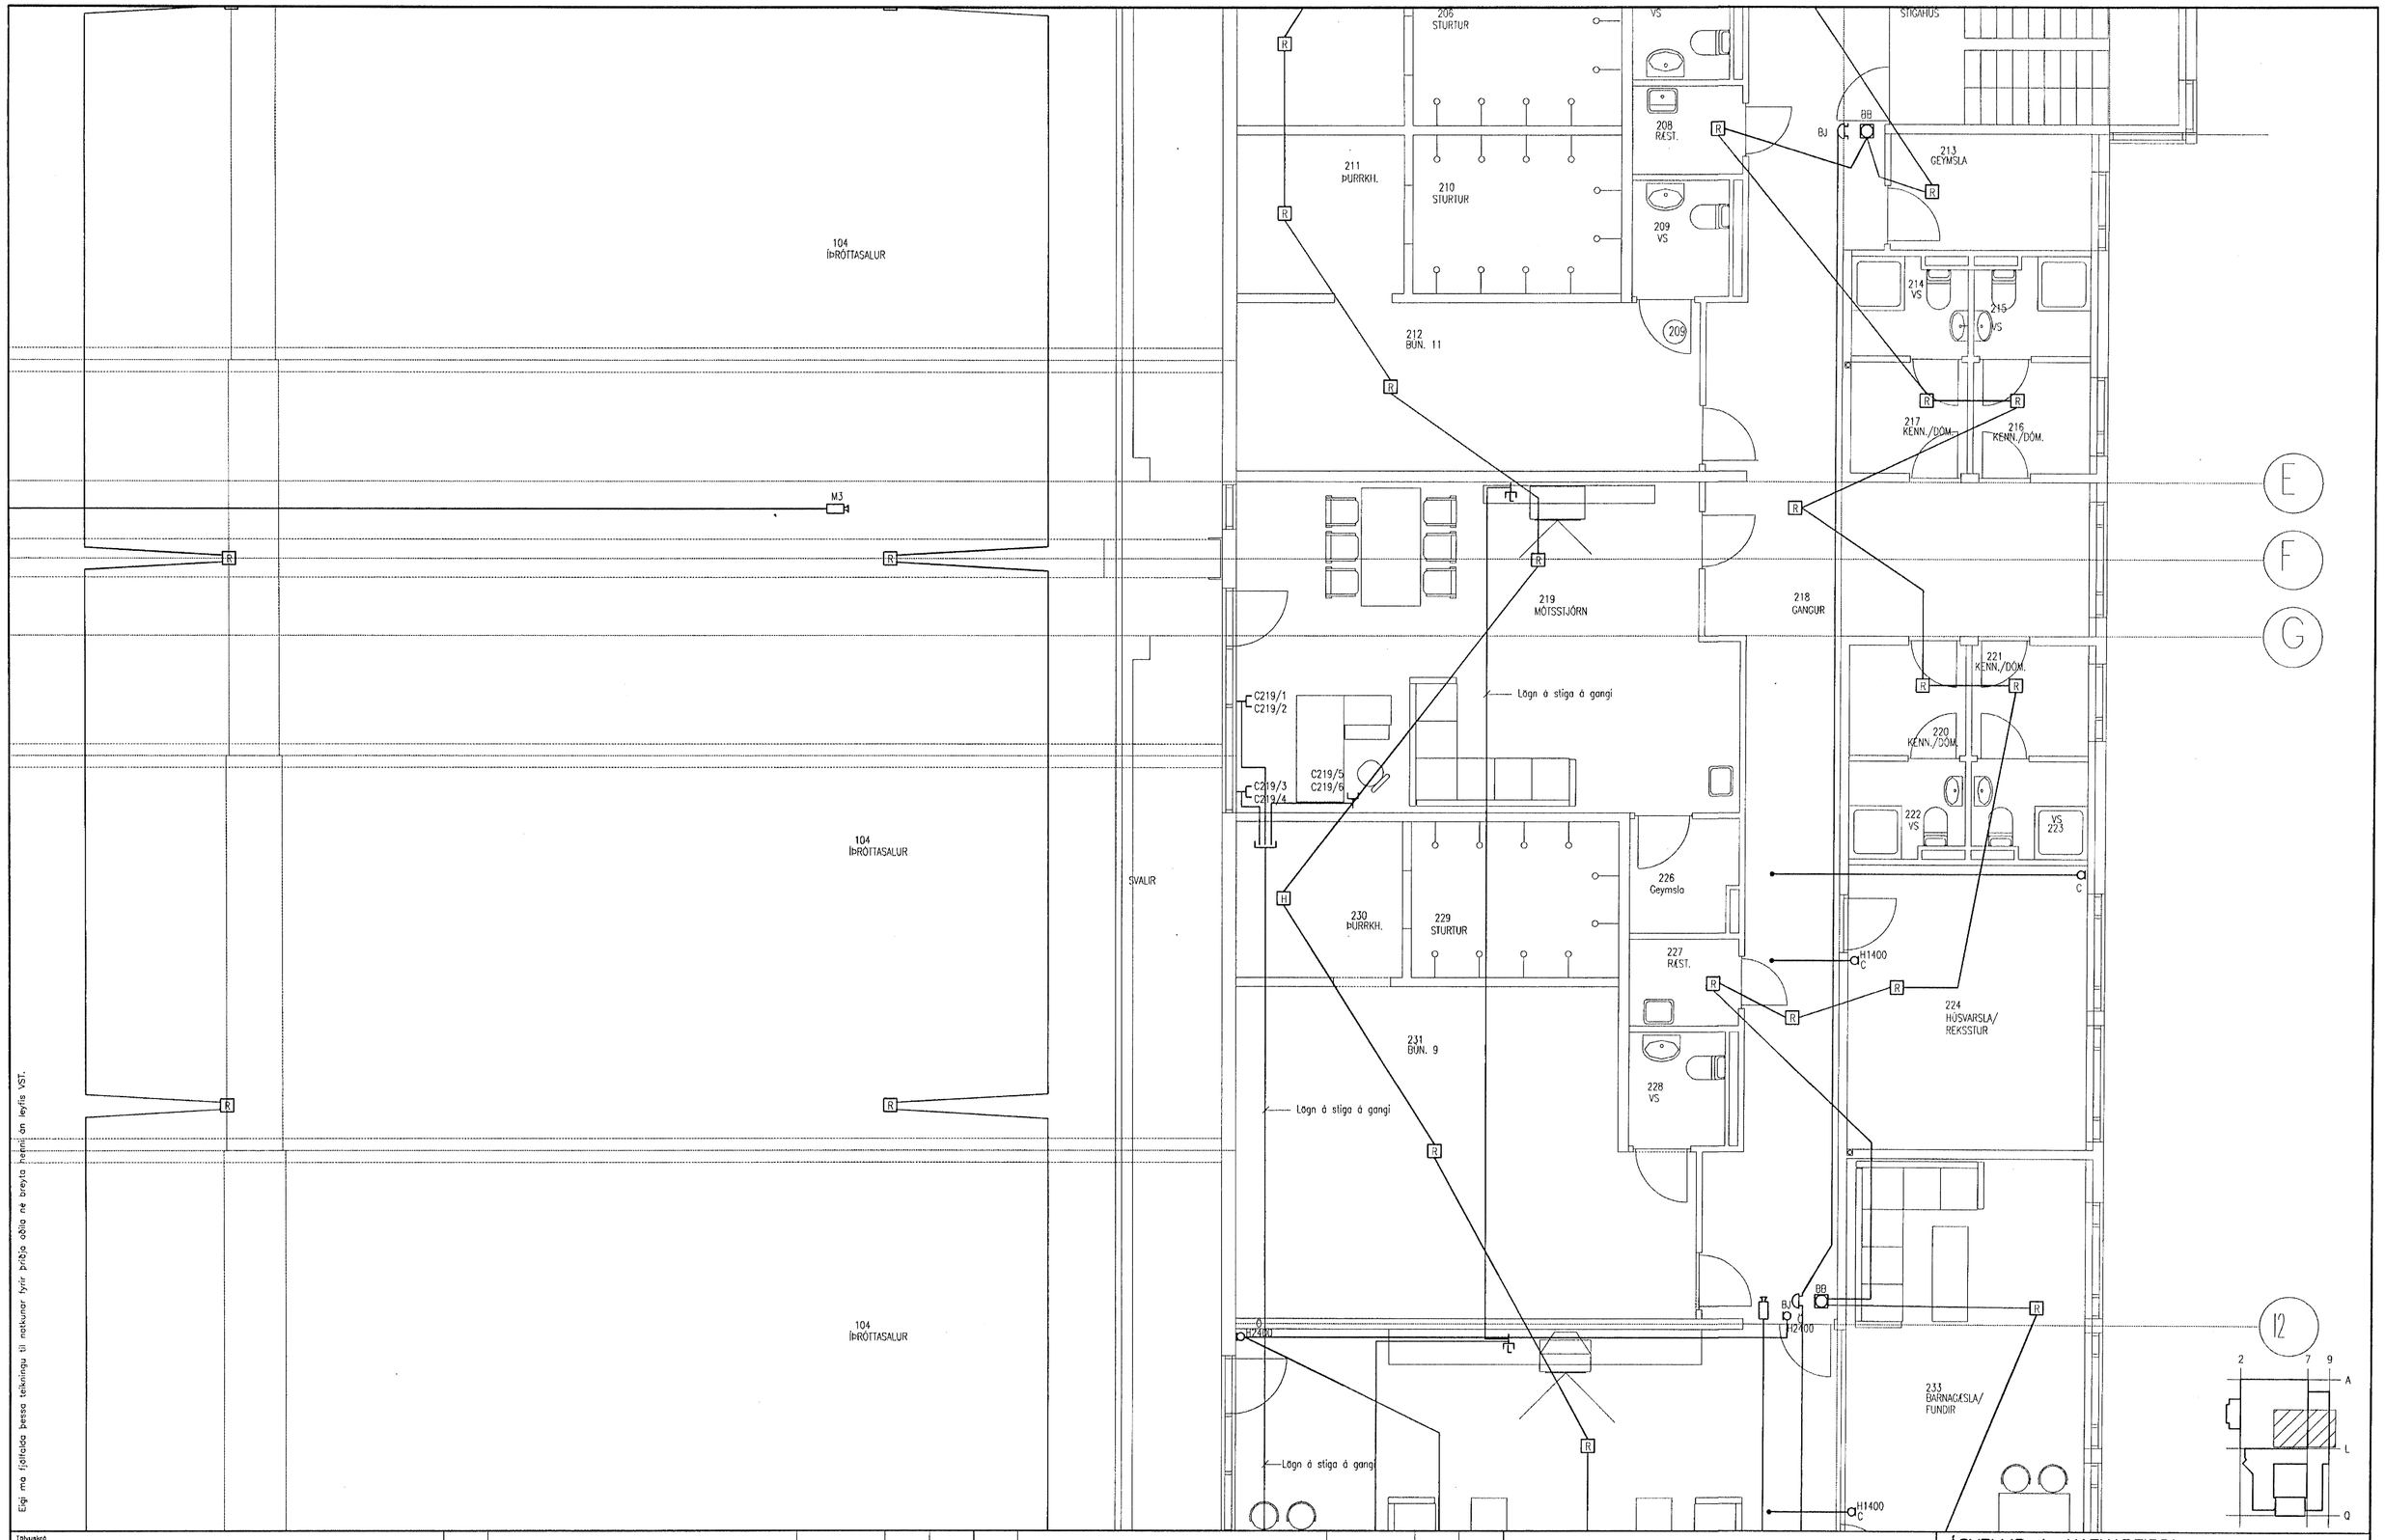

Eigi má fjölfalda þessa teikningu til notkunar fyrir þriðja aðila né breyta henni án leyfis VST.

Tölvuskrá

FRV

Bloðstærð	Teikn. nr.	Tilvísun á teikningu	Útgáfa	Breyting	Dagsetning	Gert	Samþ.	Útgáfa	Breyting	Dagsetning	Gert	Samþ.
A1								A		99.08.13		

VST Verkfræðistofa Sigurðar Thoroddsen hf.

			Sími:	Fax:
Ármúla 4	108	Reykjavík	569 5000	569 5010
Glerárgötu 30	600	Akureyri	462 2543	461 1190
Bjarnarbraut 8	310	Borgarnes	437 1317	437 1311
Hafnarstræti 1	400	Ísafjörður	456 3708	456 3965

Hannað: IAr | Teiknað: IAr | Yfirfarið: | Samþykkt: Hiker Þétursson

ÁSVELLIR 1, HAFNARFIRÐI

ÍÞRÓTTAMIÐSTÖÐ HAUKA
RAFLAGNIR
GRUNNMYND, SMÁSPENNULAGNIR 2. HÆÐ 4 AF 6

Dagsetning	Verk nr.	Teikn. nr.	Útgáfa
MARS 1999	97.125	4.324	A