


50mm rör út fyrir lóðamörk
25mm rör að sorpgeymslu.

Inntök samþykkt 21.4.1998
l.h. RAÞVEITU HAFNARFIJARDAR
Birgir Dasbjart

HÚSVEITA TENGIST Á FASA 6.

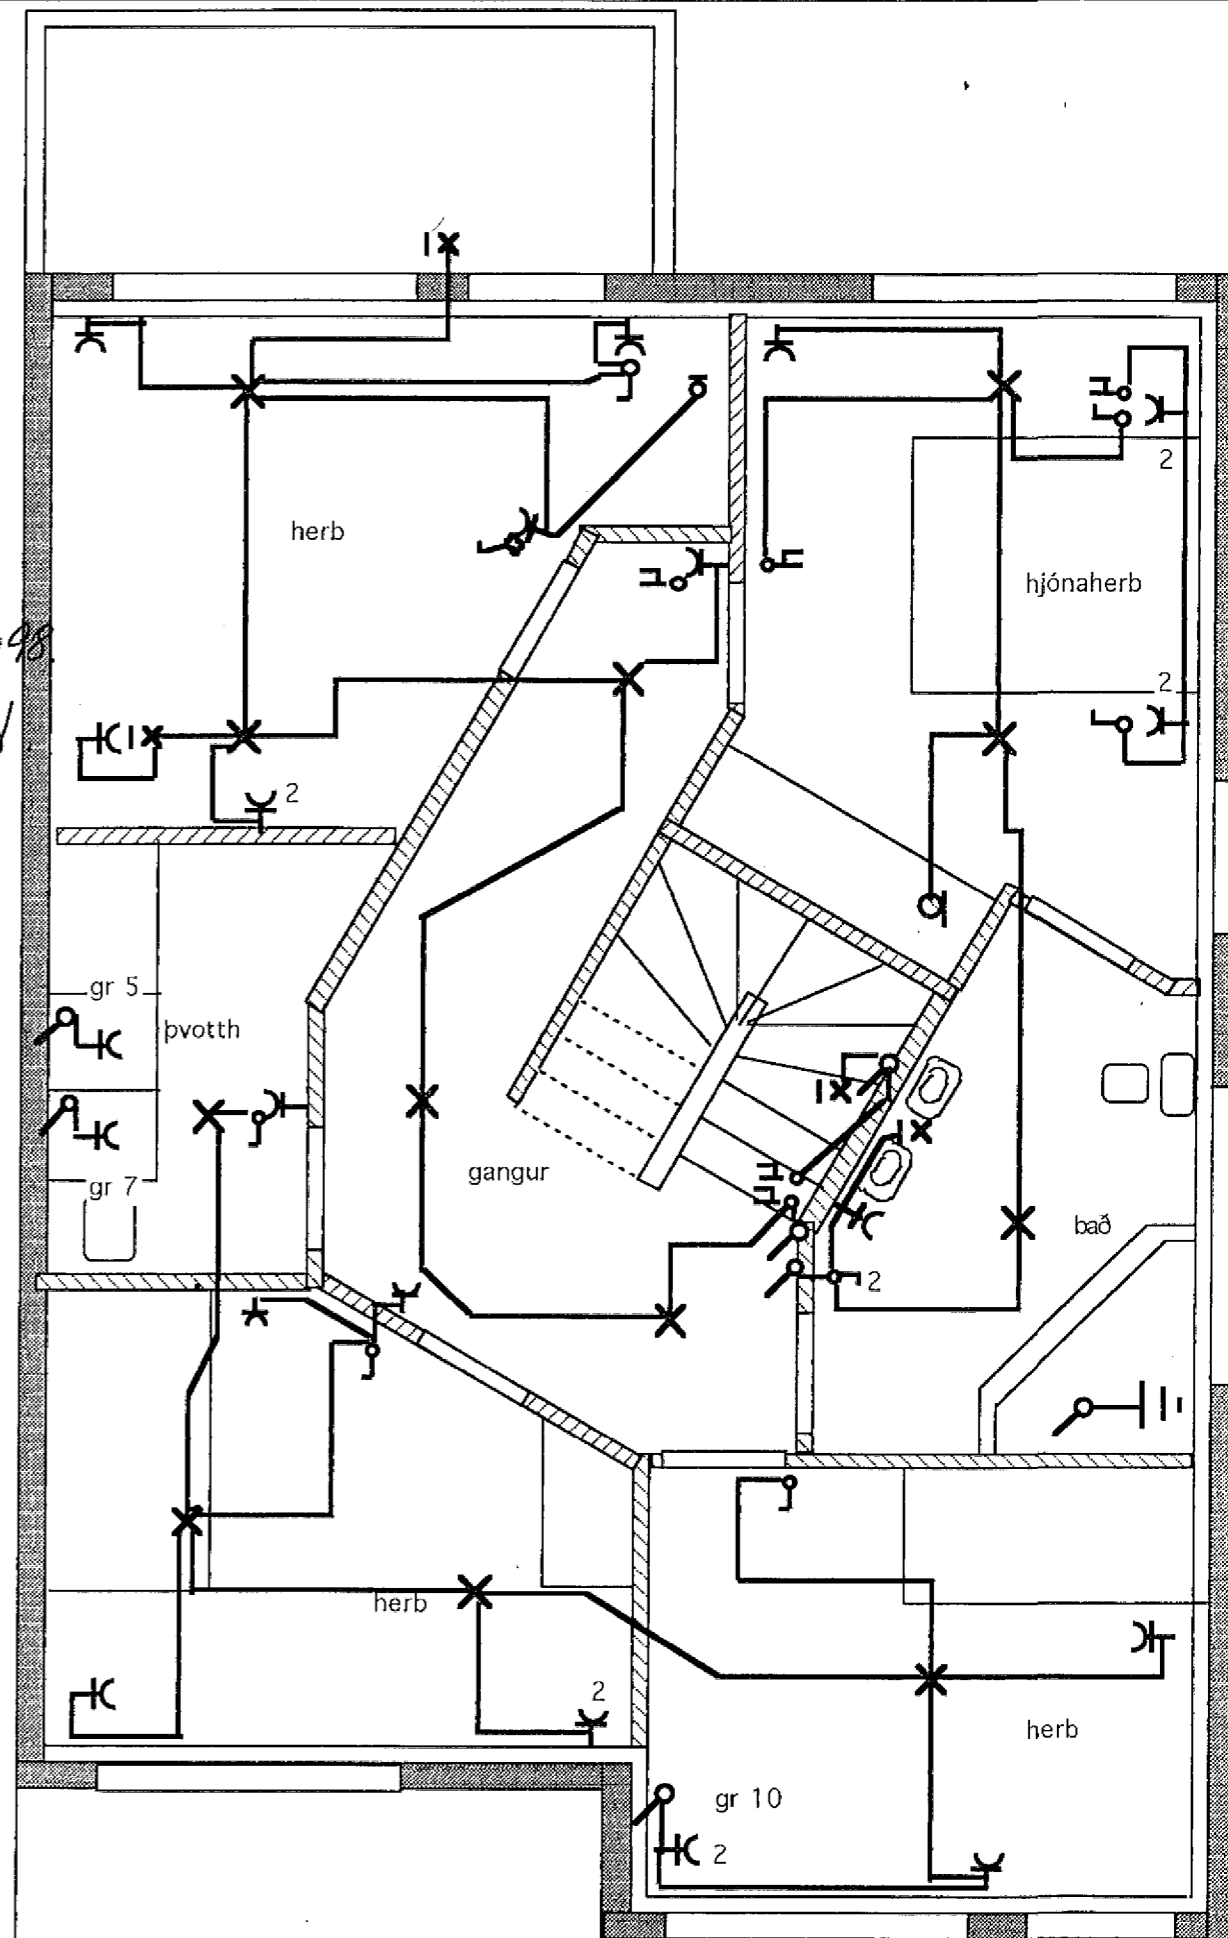

3188

Tinnuberg 10 Raflögn.
Teiknari Þorvaldur Friðþjófsso
MKV 1:50 Teikn mars 1998.