


2x50mm rör út fyrir lóðamörk

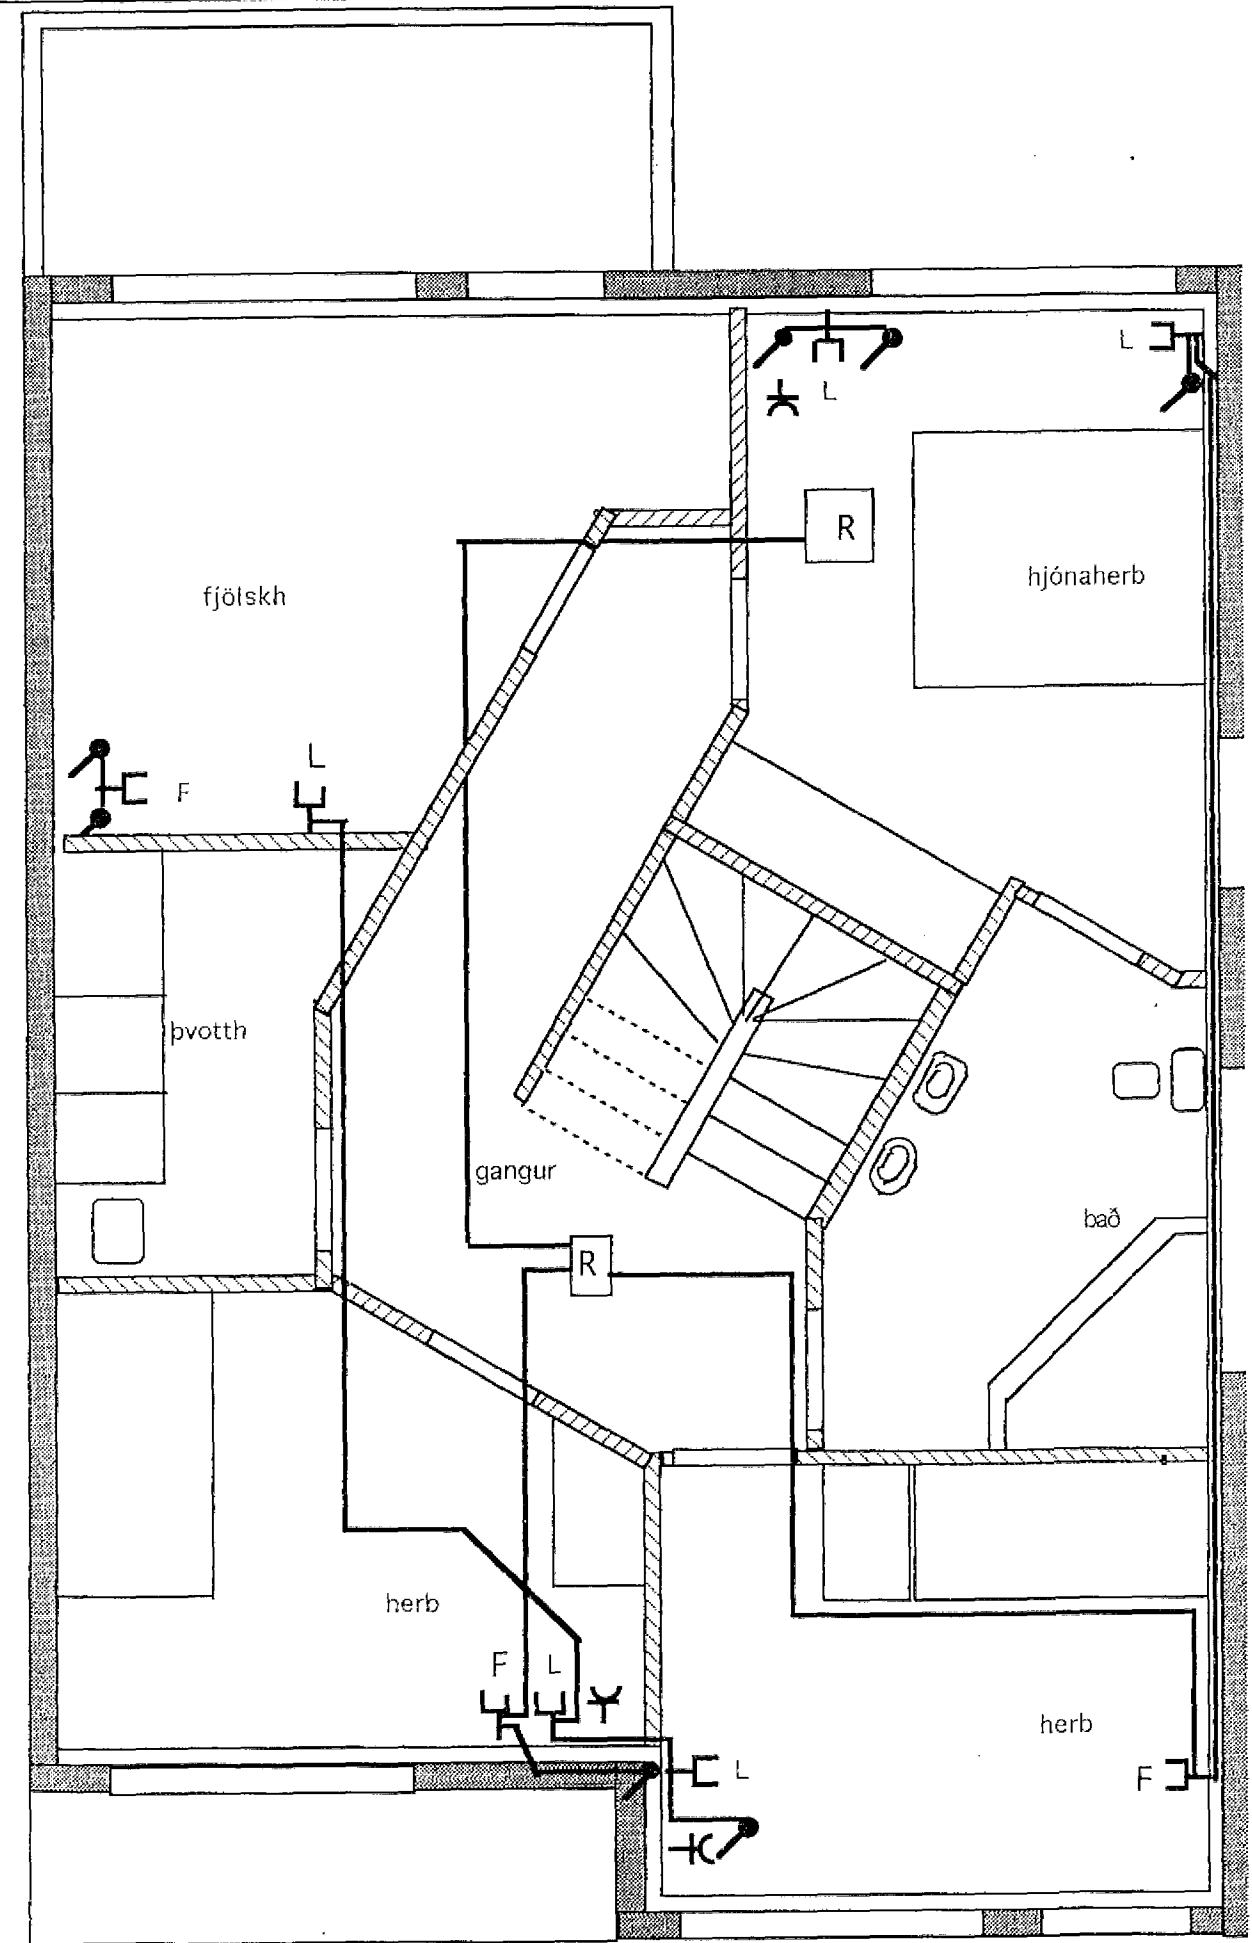

Tinnuberg 10, Smáspenna.
Teiknari Þorvaldur Friðþjófs
MKV 1:50 Teikn mars 1998.