


50mm rör út fyrir lóðamörk
25mm rör að sorpgeymslu.

Inntök samþykkt 2.16. 1994
l.h. RAFVEITU HAFNARFJARÐAR
Flóki Kristjánsson

HÚSVEITA TENGIST Á FASA S.

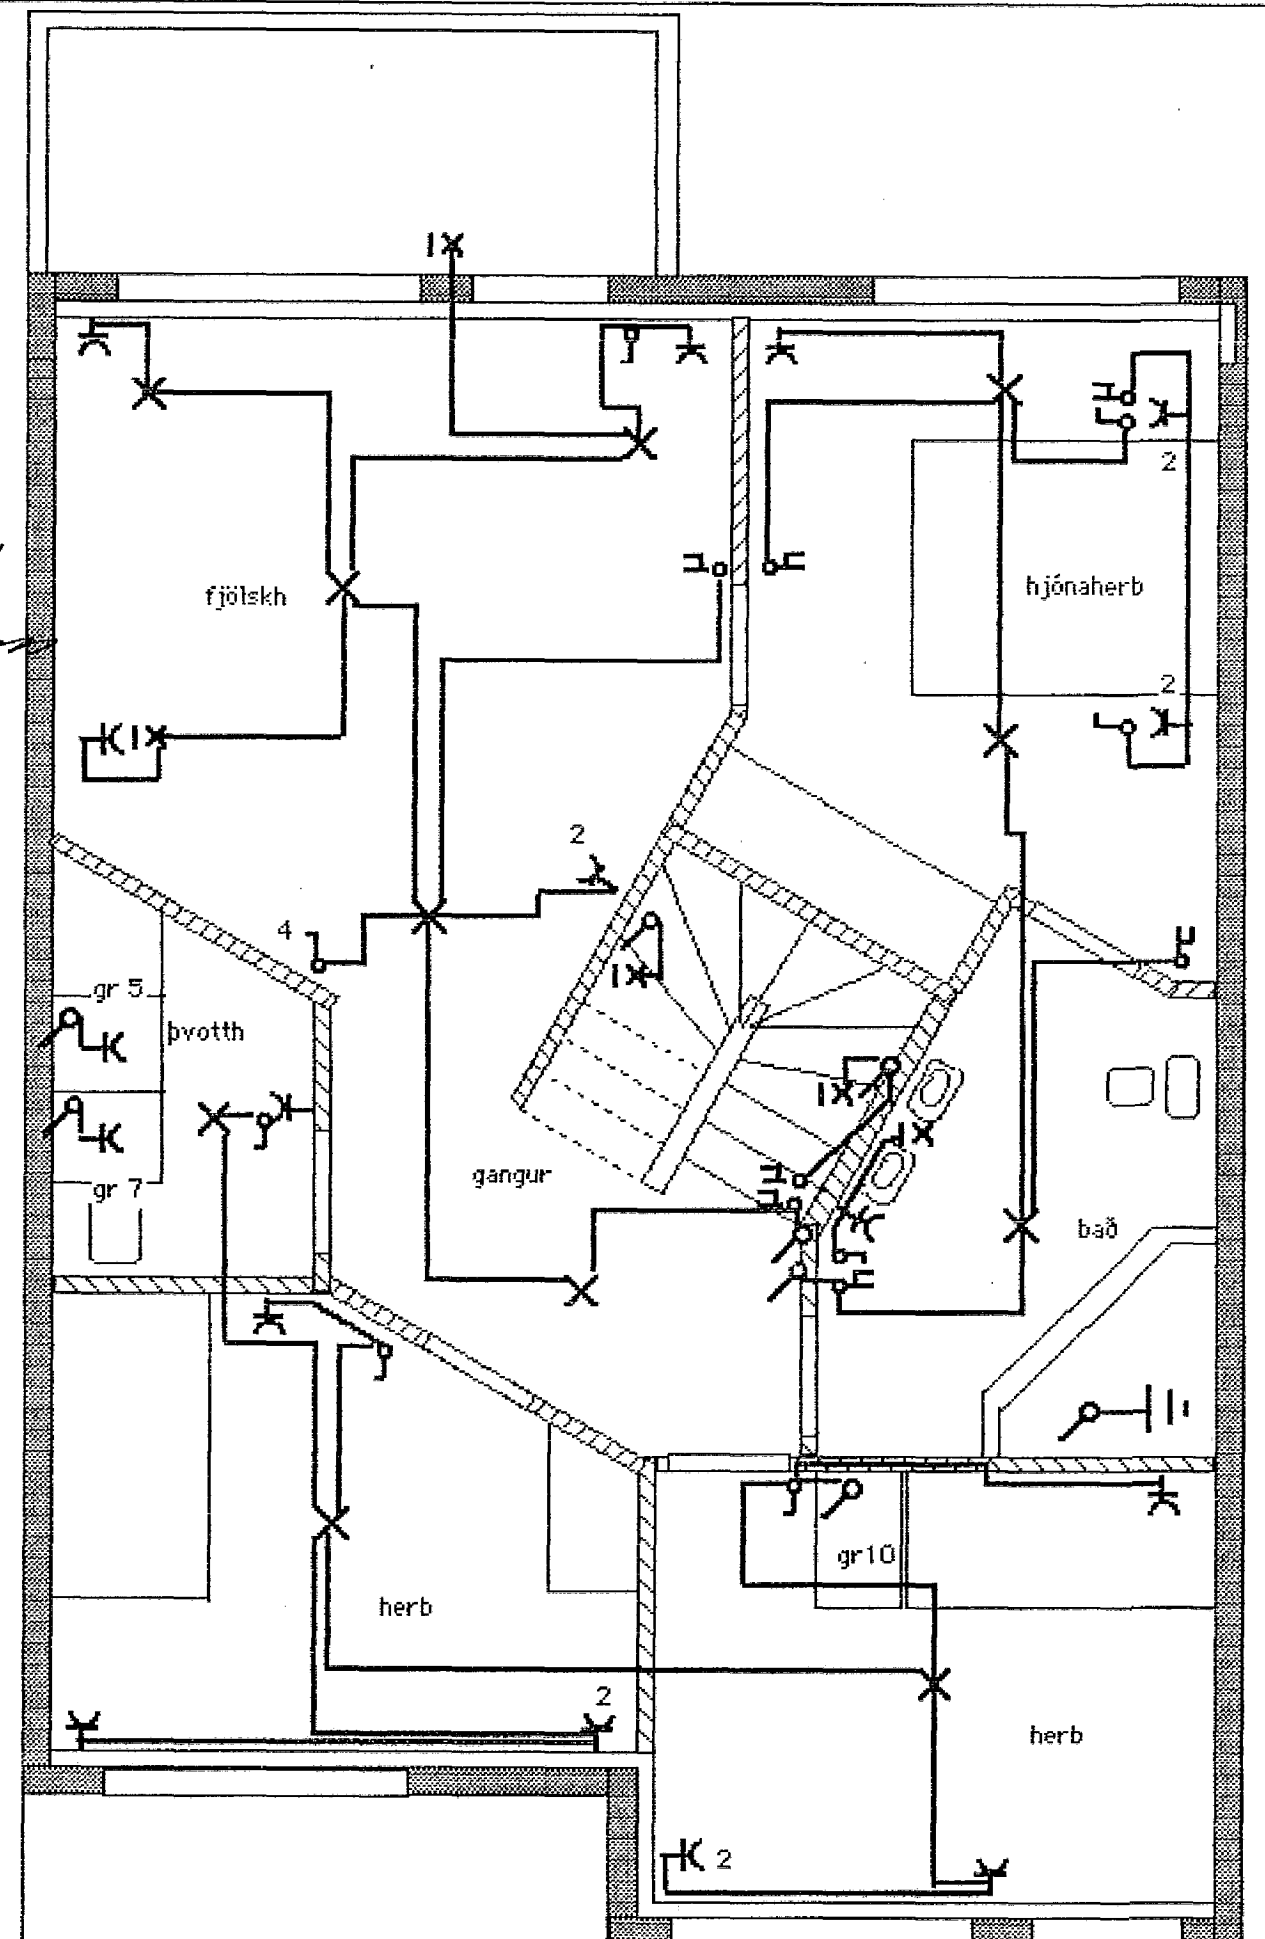

Jónas Stefánsson
T3178.

Vörðuberg 10, 10522 Raflög.
Teiknari Jónas Stefánsson.
MKV 1:50 Teikn júní 1994.