


50mm rör út fyrir lóðamörk
25mm rör að sorpgeymslu.

Inntök samþykkt 2.16. 1994
f. h. RAFVEITU HAFNARFJARDAR
A.K.
HÚSVEITA TENGIST Á FASA T.

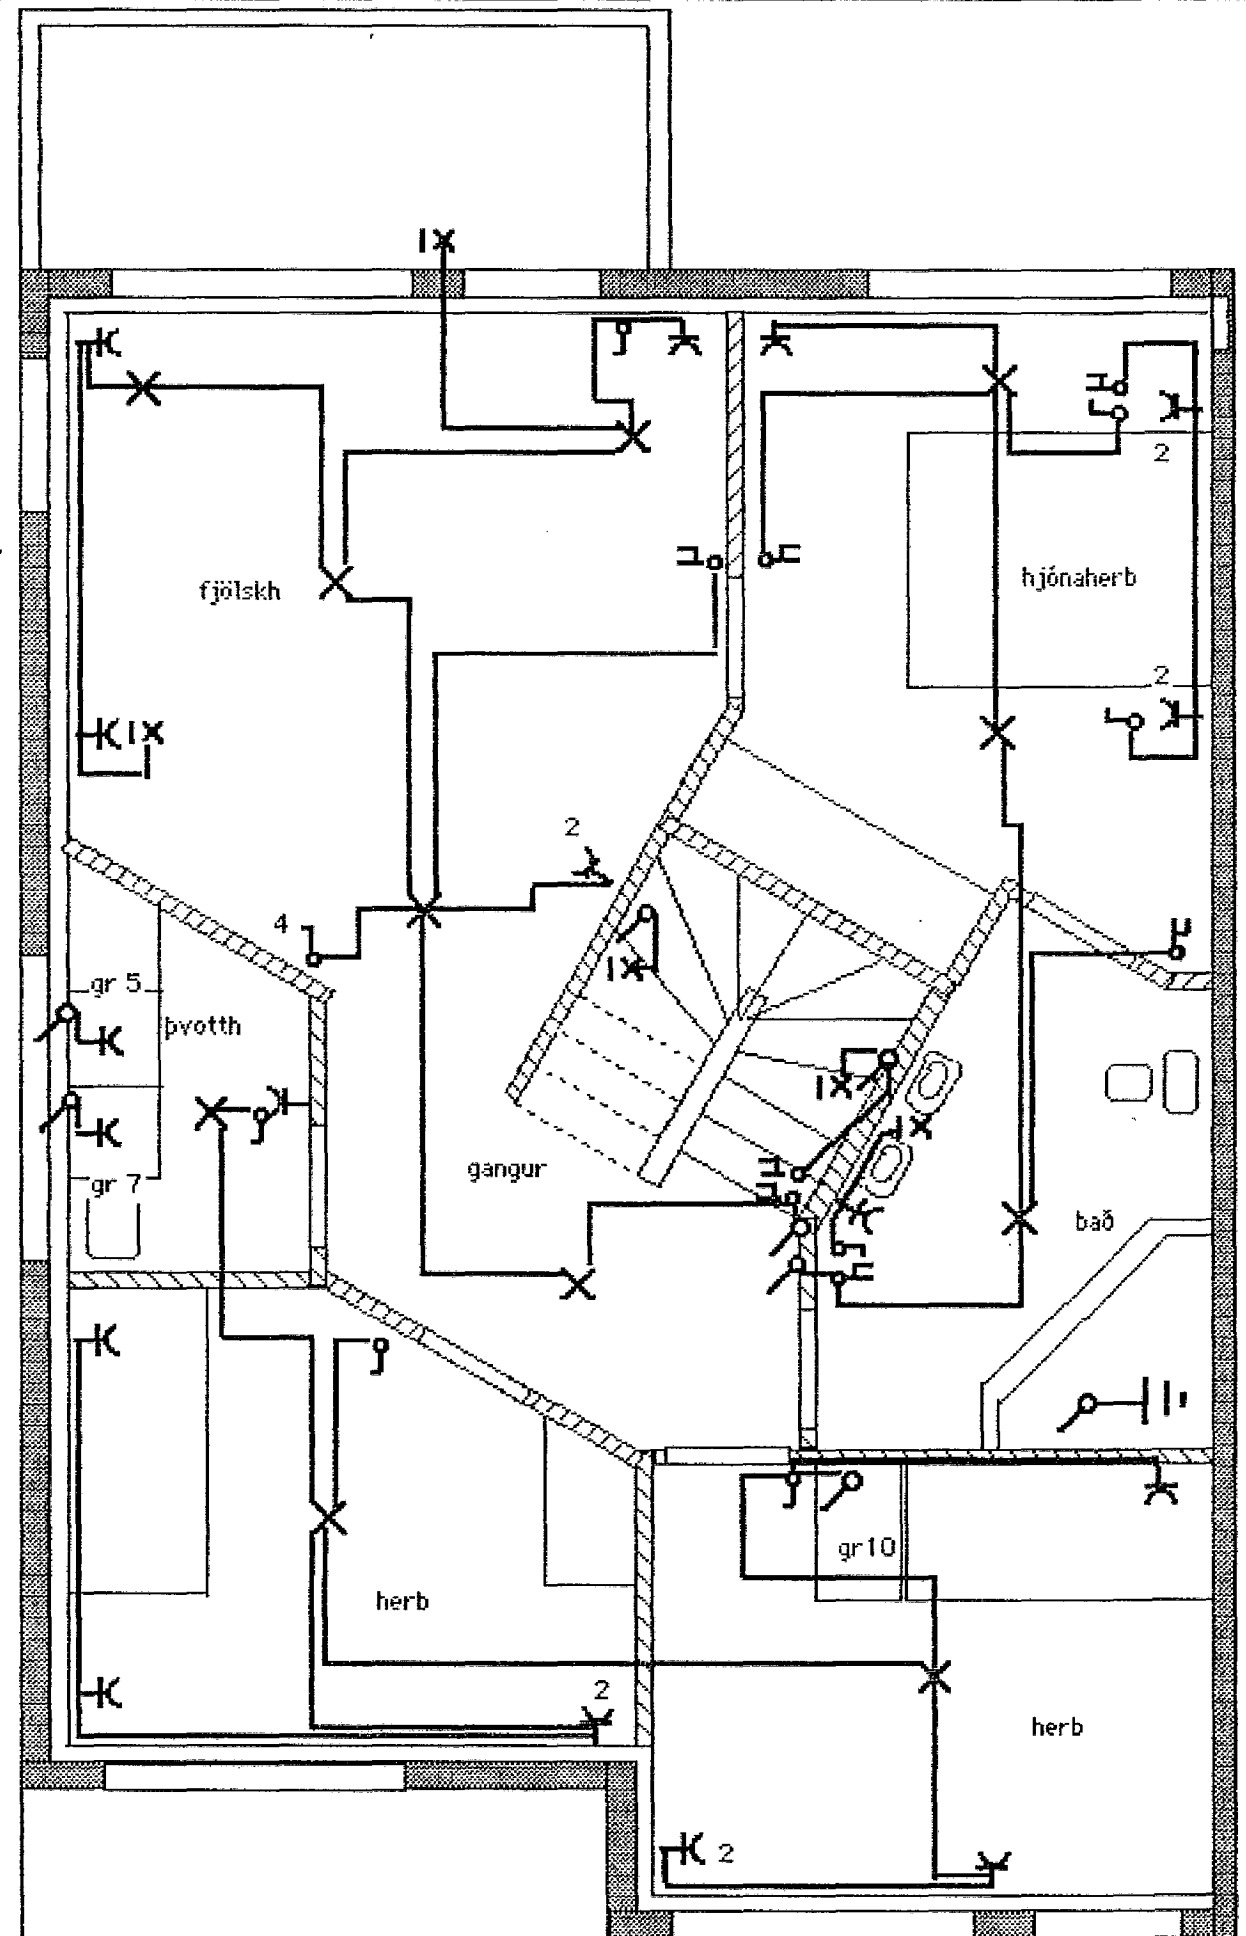

Jónas Stefánsson T 3180.

Vörðuberg 28, 18, 24 Rafllög.
Teiknari Jónas Stefánsson.
MKV 1:50 Teikn júní 1994.