


50mm rör út fyrir lóðamörk
25mm rör að sorpgeymslu.

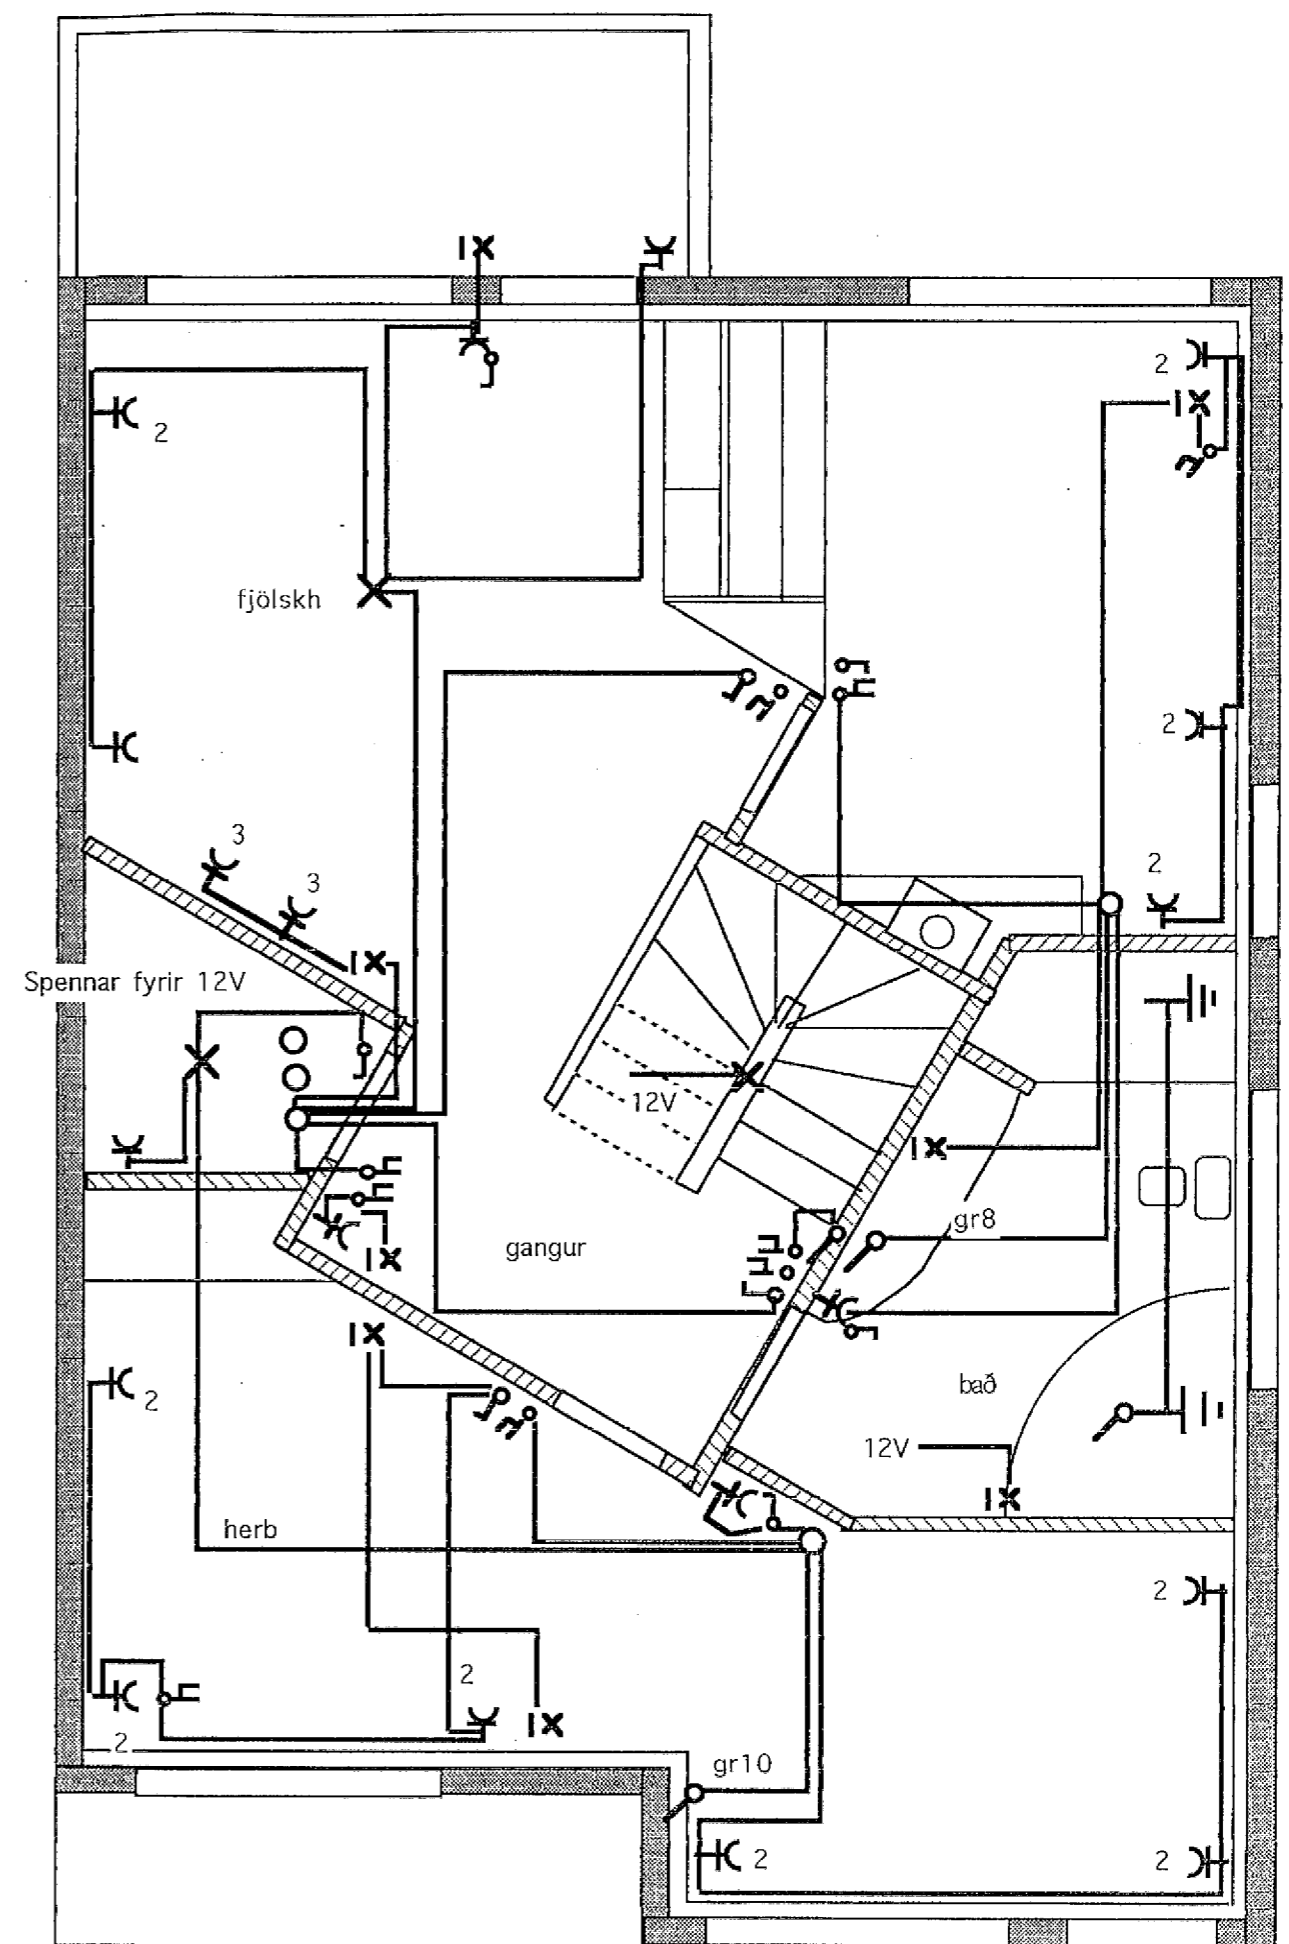

Vörðuberg 20 Raflögn.

Teiknari Jónas Stefánsson. MKV 1:50 Teikn júní 1994.

3181