


50mm rör út fyrir lóðamörk
25mm rör að sorpgeymslu.

Inntök samþykkt 2.16. 1994
f. h. RAFVEITU HAFNARFJARÐAR
Albert Kristjánsson
HÚSVEITA TENGIST Á FASA 5.

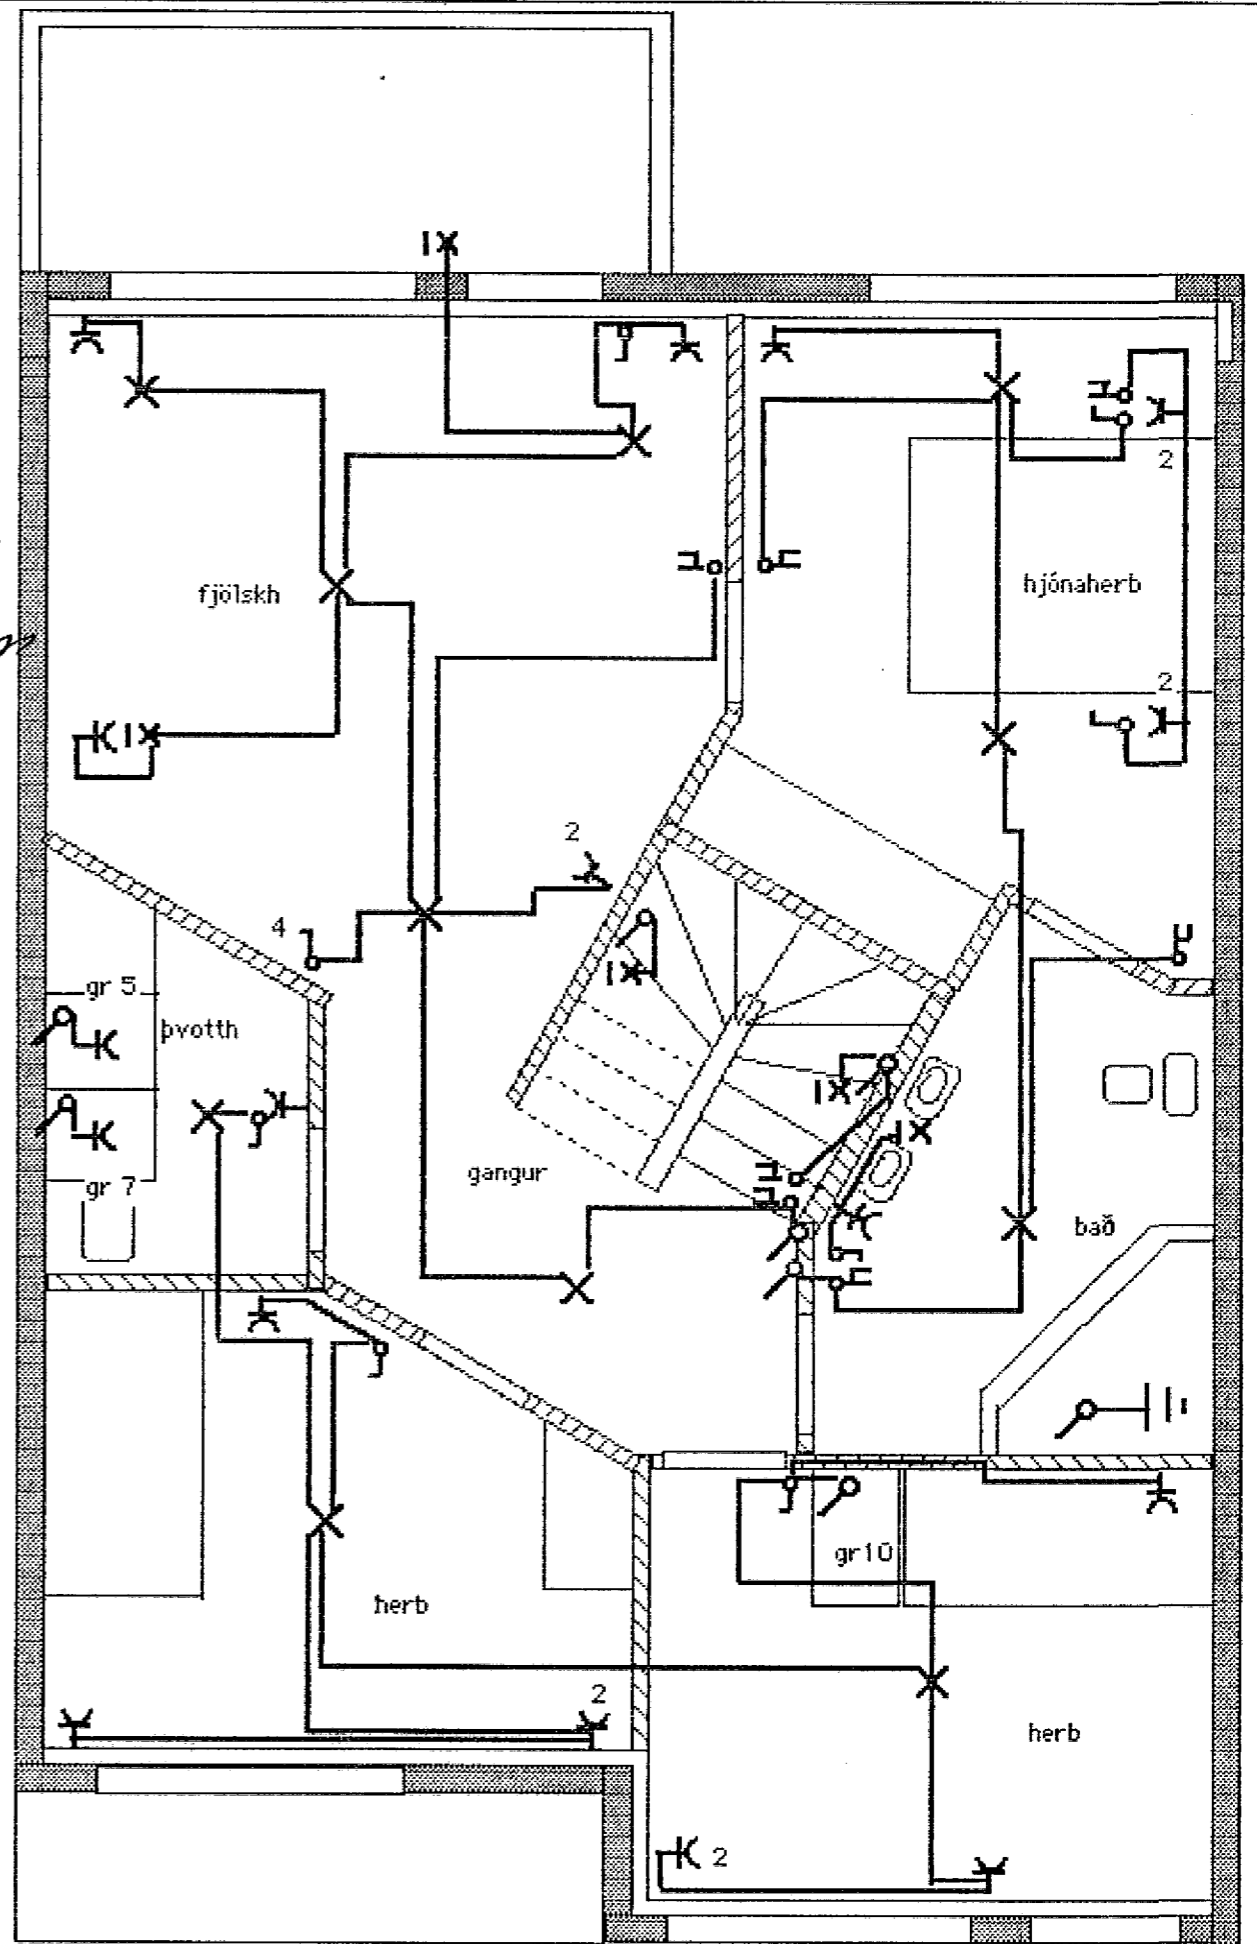

Jónas Stefánsson
T3176

Vörðuberg4, ~~Þráflög~~ Rafllög.
Teiknari Jónas Stefánsson.
MKV 1:50 Teikn júní 1994.