


50mm rör út fyrir lóðamörk  
25mm rör að sorpgeymslu.

Inntök samþykkt 2.16. 1994  
f. h. RAFVEITU HAFNARFJARDAR  
*Albert Kristjánsson*  
HÚSVEITA TENGIST Á FASA T.

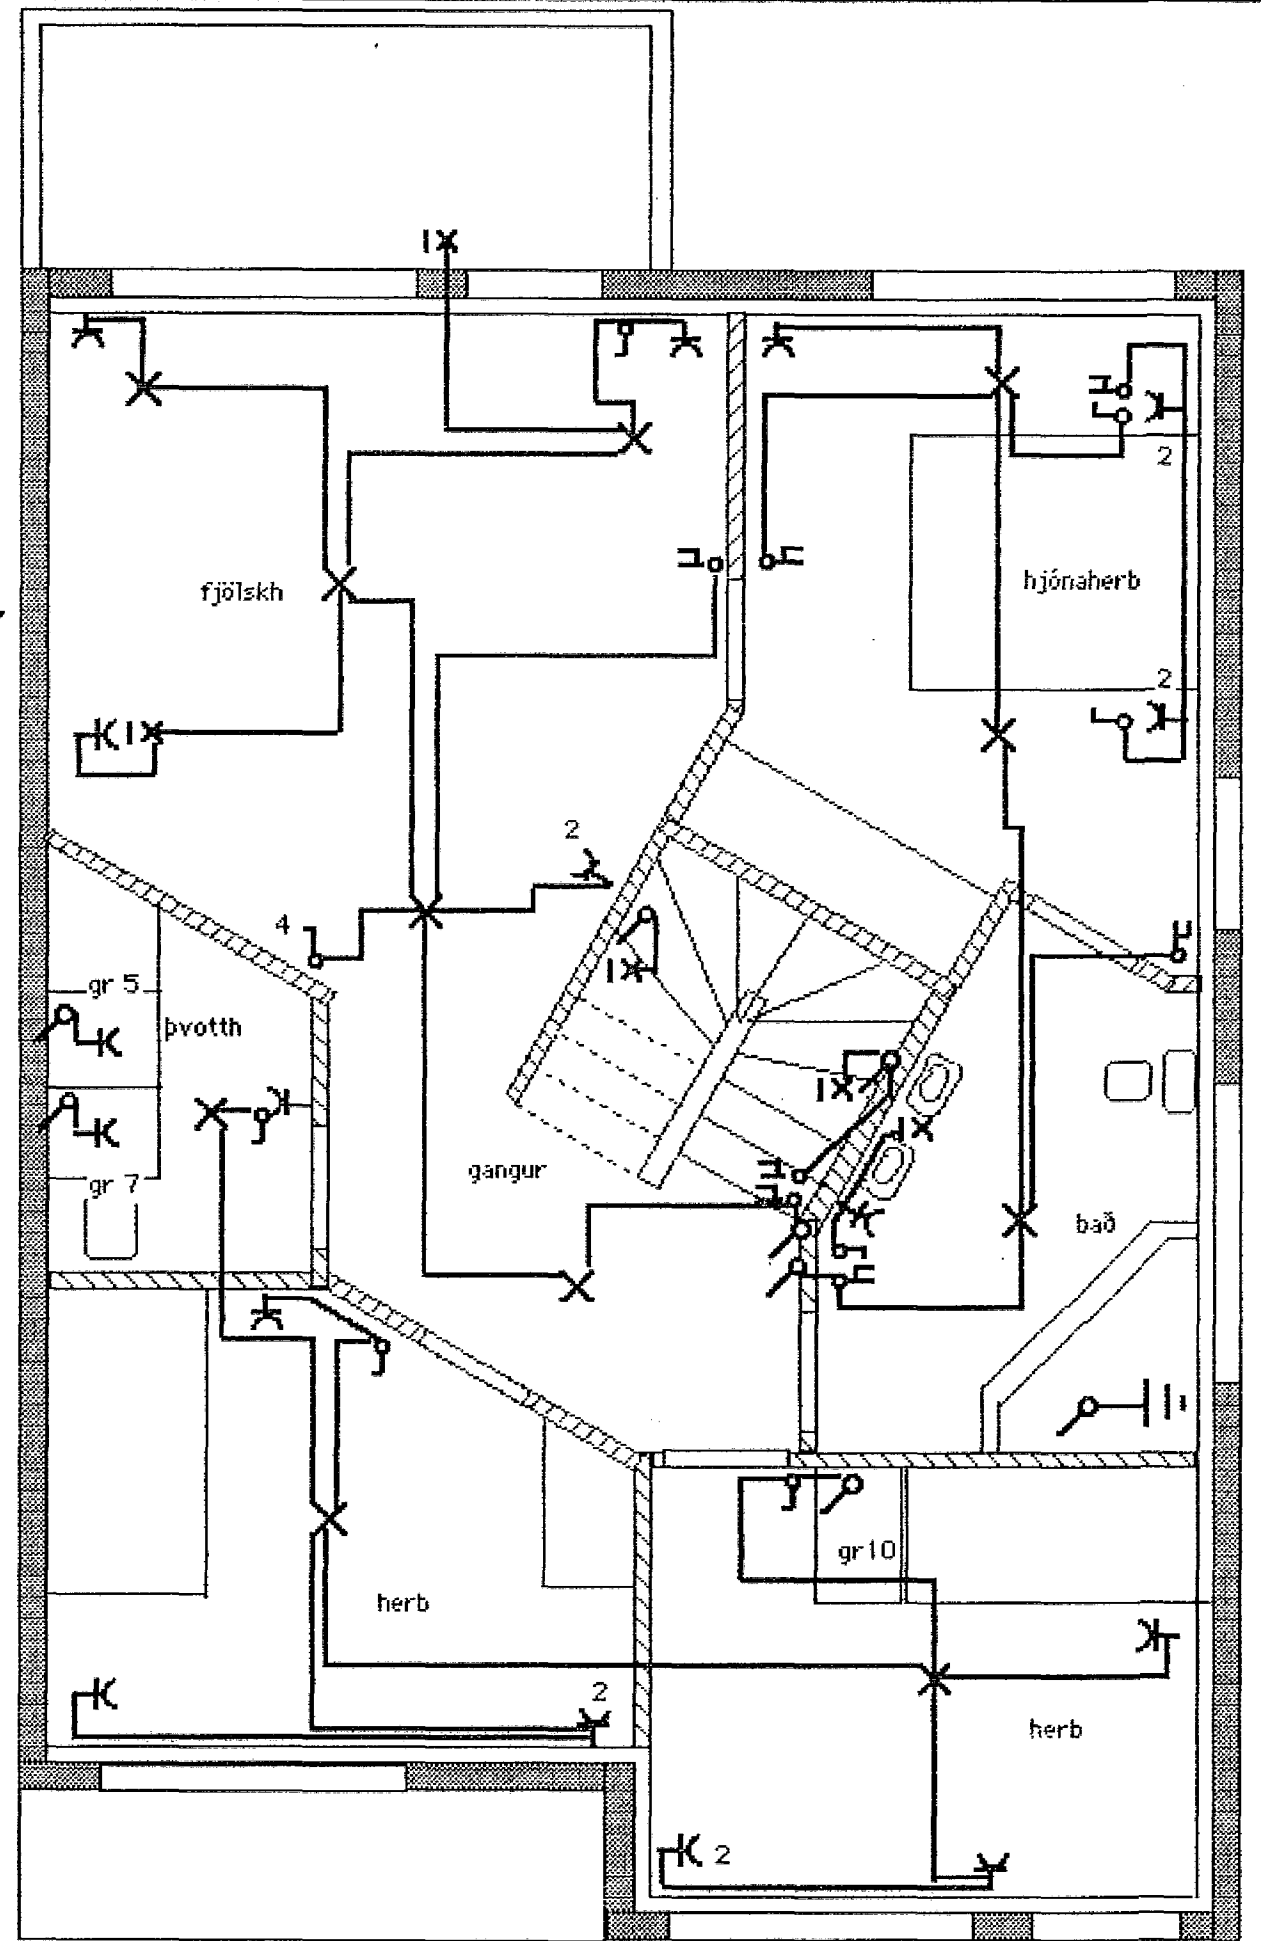

*Jónas Stefánsson* T3176

Vörðuberg 6, E2, E4, 20 Raflög.  
Teiknari Jónas Stefánsson.  
MKV 1:50 Teikn júní 1994.