ÁLFHELLA

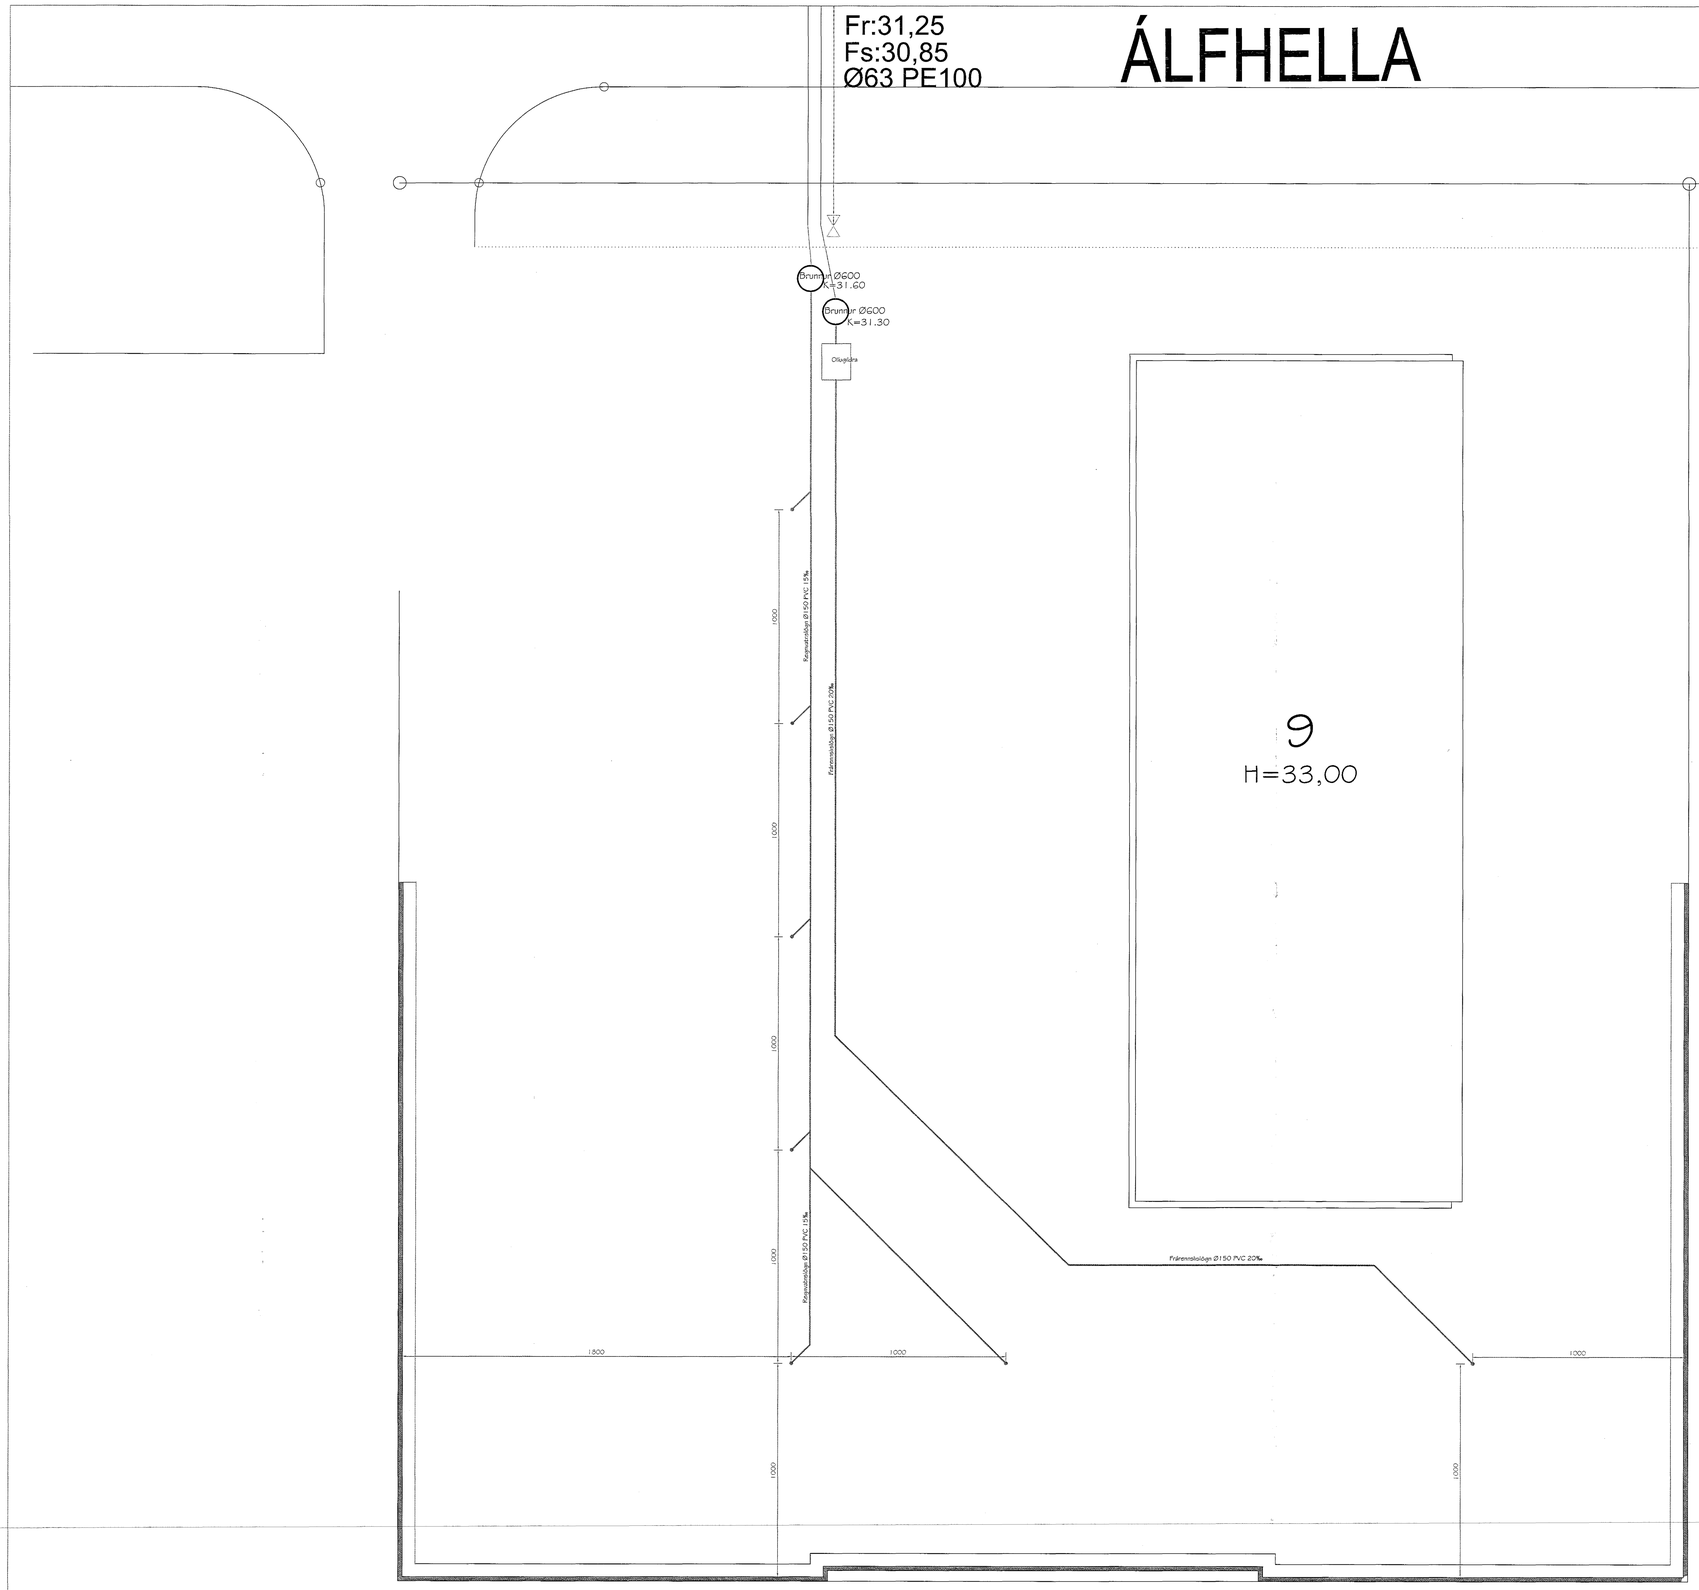

Samþykkt þann
12. des. 2013
Byggingafulltrúinn í Hafnarfirði
F.h./Hróbjartur S. Gunnlaugsson

SKÝRINGAR

Málsetningar eru í sentimetrum.
Kótar eru í metrum og teknir í rörbotnum.
Allar frárennslislagnir skulu vera PVC nema annað sé tekið fram.
Sanda skal í kringum lagnir a.m.k. 15 sm.

ÁRITUN/SAMRÆMING 200367-4729

ARKAMON
Vættaborgum 144, 112 Reykjavík
arkamon@simnet.is
GSM:892-0400

VALGEIR BERG STEINDÓRSSON
KT. 250464-2319

Álfhella 9
FRÁRENNSLISLAGNIR Á LÓÐ

Mkv.

HANNAÐ	VALGEIR B.	ÁGÚST 2013	TEIKN. **L-01**
TEIKNAÐ	VALGEIR B.	SAMÞ.	