


Samþykkt þann


12. des. 2013

Byggingafróðingur / Hafnarfróð
Fh. Hrólfur S. Gunnlaugsson


Mkv. 1:10
K1
B02

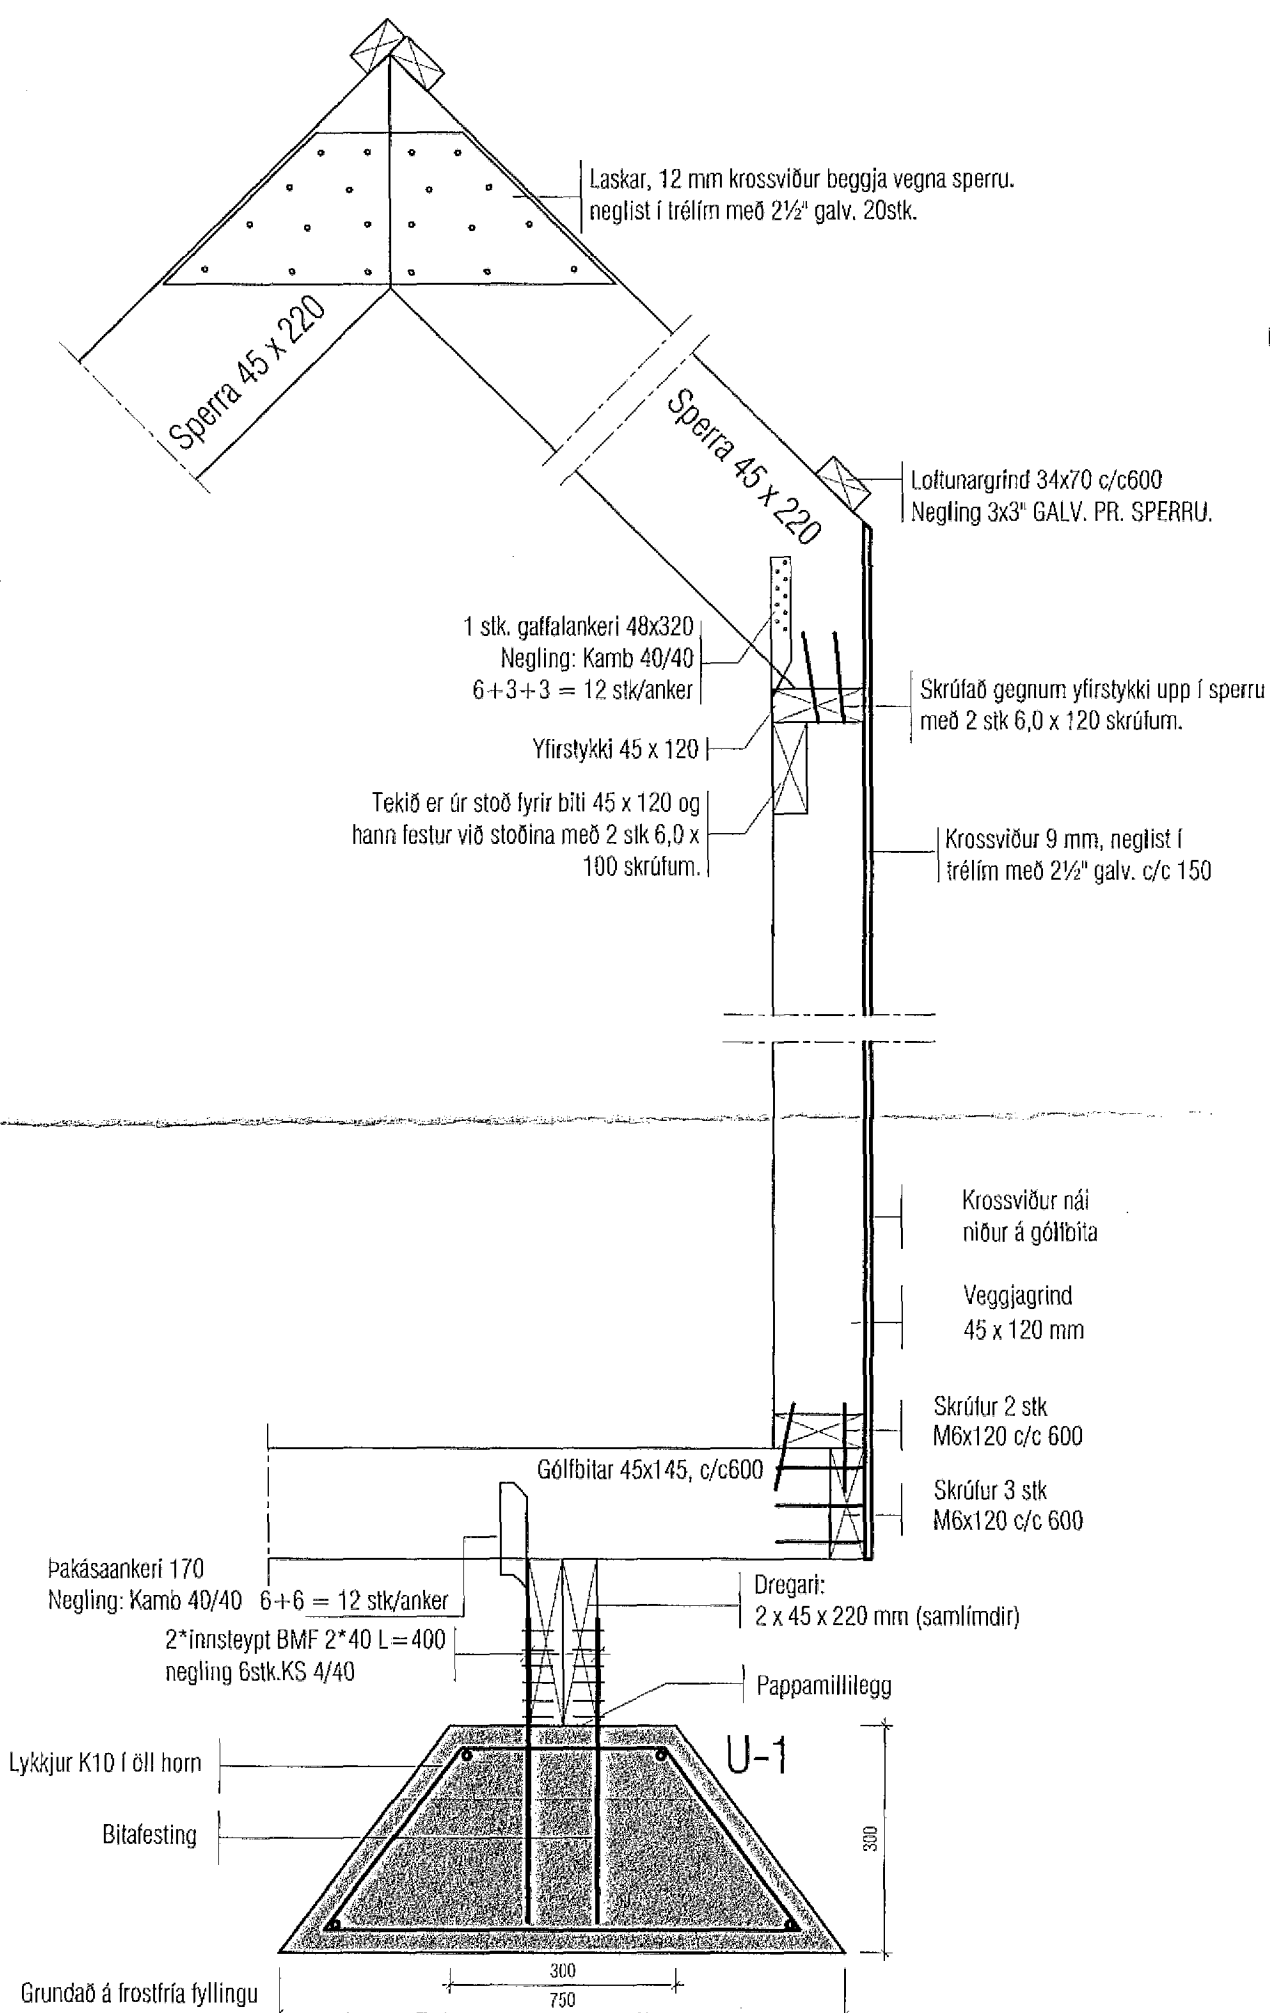

Mkv. 1:10
K1*
B02

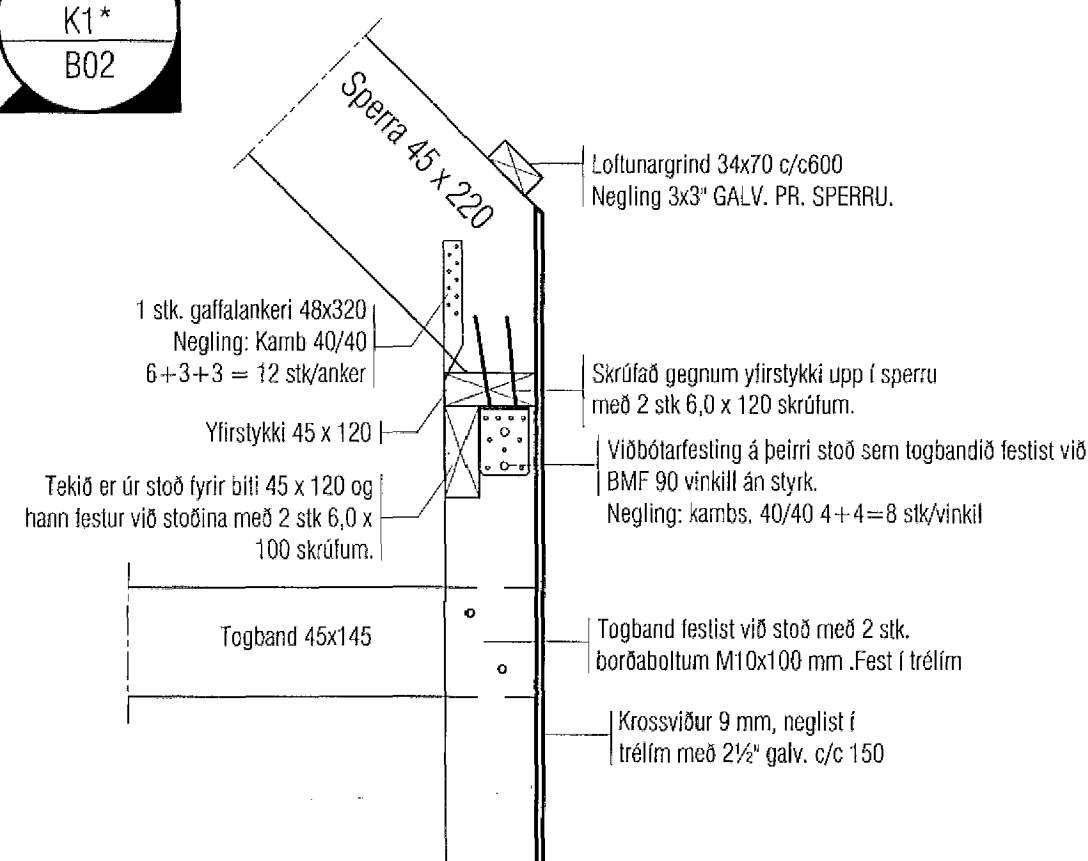

Mkv. 1:10
K2
B02

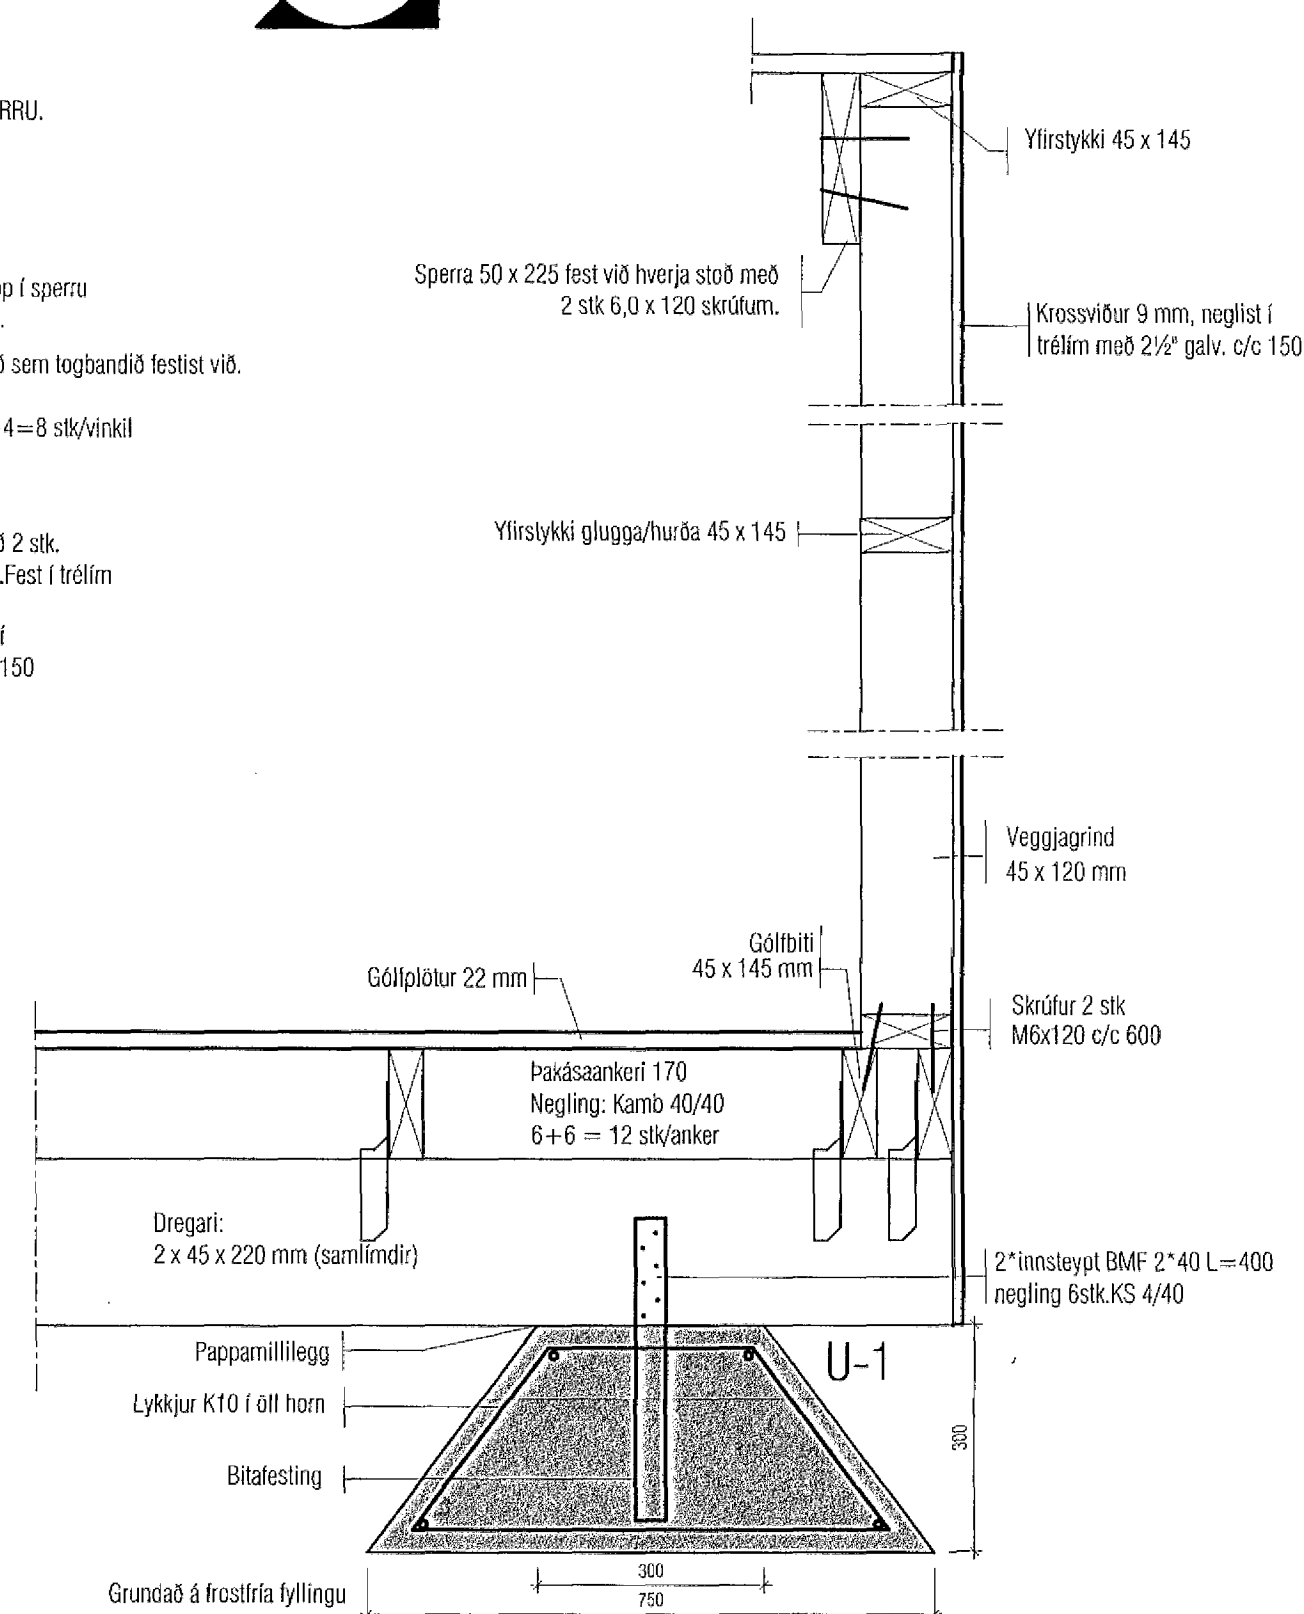

VEKTOR
- hönnun og ráðgjöf -

Hamraborg 11, 200 Kóp., s: 554-8650 / 897-5363

Sigurður Hafsteinsson
byggingafróðingur
Kl. 030859-7749
sig@vektor.is

GISTIHÚS VIÐ FJÖRUKRÁNNNA
VÍKINGASTRÆTI 3, HAFNARFIRÐI

Undirstöður, veggir og þak
Deili

Teikn. nr. Tilvísun á teikningu
Samþykkt

B. Dags.

Hannað KA
Teiknað KA
Dagsetning 10.02.2012
Vork. nr. Málfræði
Teikn. nr. 1:10 B-03