


2. hæð M 1:50

SKÝRINGAR:

=====
 Málstraumur rofa og tengla sé 10 A.
 Pípur séu 16 mm, vír 1,5 mm².
 Hæð rofa sé 105 cm, hæð tengla sé 20 cm.
 Hæð rofa og tengla í bílgeymslu og
 þvottahúsi sé 105 cm. Allar hæðir miðast
 við fullfrágengin gólf.
 Taka skal mál milliveggja s.k.v. smíðateikningu.
 Binda skal saman vatnsinntök og jarðbinda baðkar og sturtubotn.
 Ganga skal frá raflögn s.k.v. reglugerð R.E.R og
 viðkomandi rafveitu.
 L táknar loftnet
 F táknar sími
 DS táknar dyrasími.
 } nema annars
 sé getið

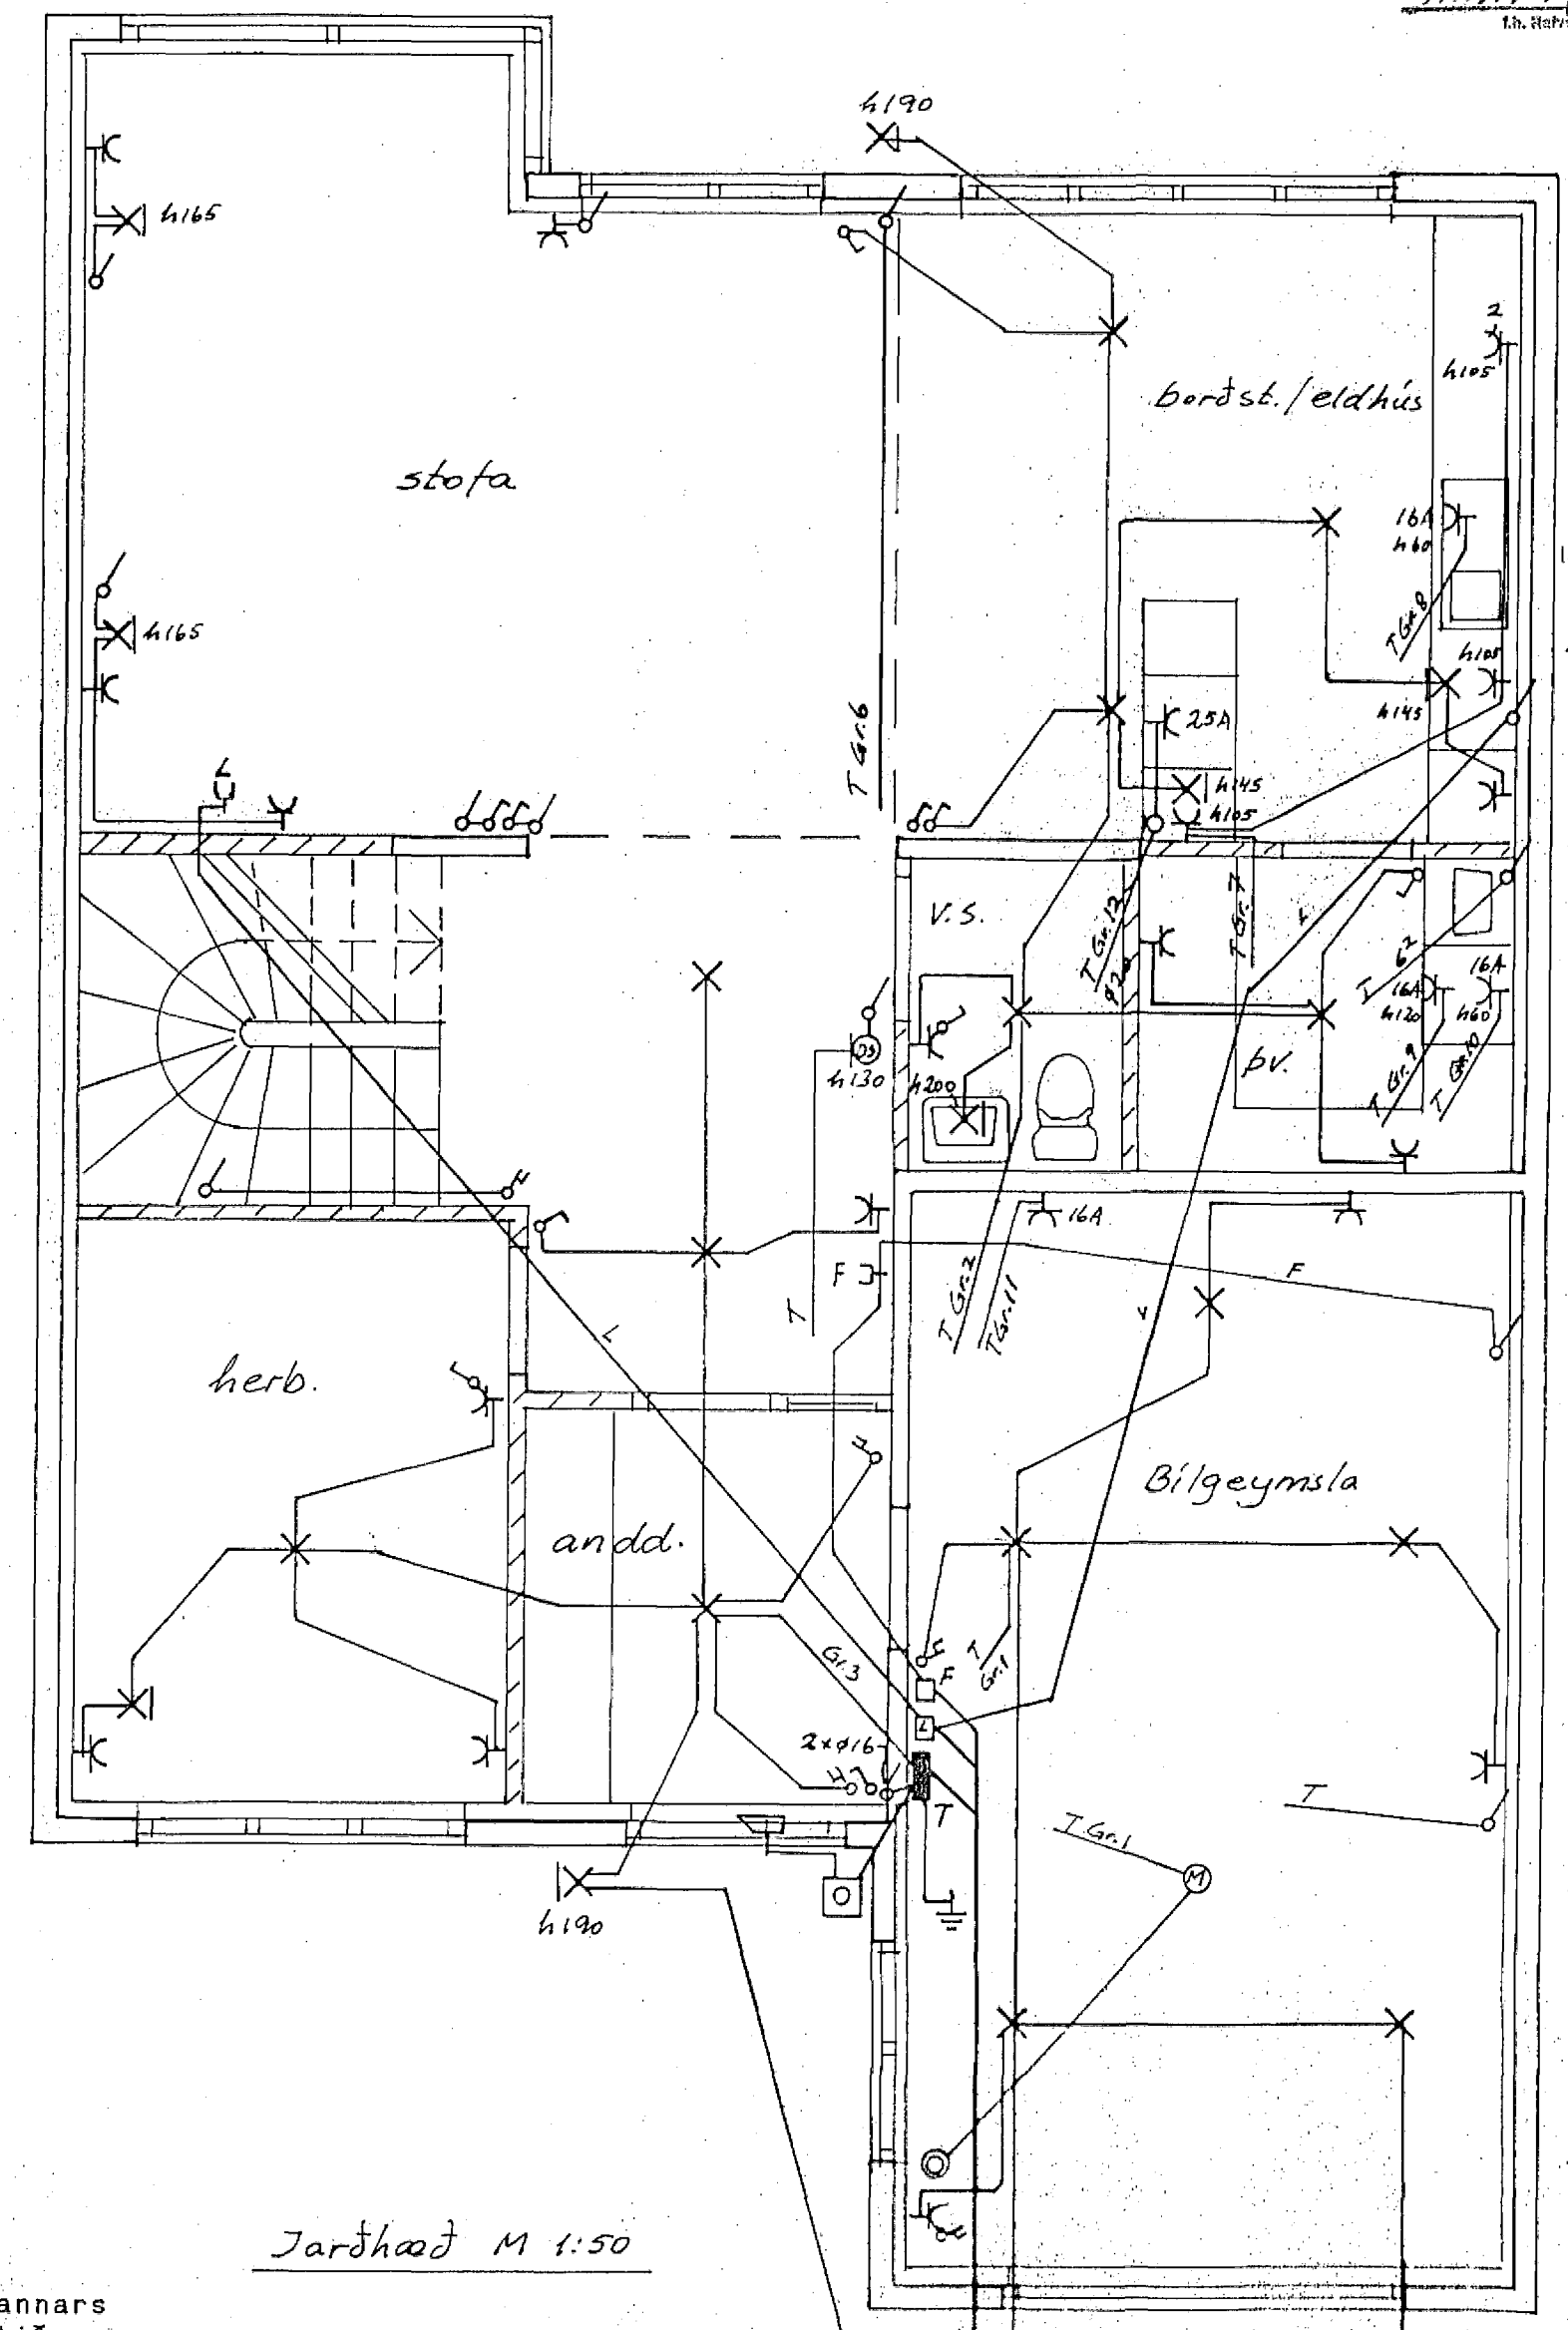

Jardhæð M 1:50

Inntök samþykkt 7.17-1975
 í h. RAFVEITU HAFNARFJARÐAR
 P. Bernt Þorsteinsson

HÚSVEITA TENGIST Á FASA F

R.H. Ø50 + Ø25
 Sími Ø50
 loftnet Ø50
 Þor skulu ná út fyrir lóðarmörk

3125

ALFHOLT 18 HAFNARFIRÐI			
DAGS.	NAFN	RAFLÖGN OG VEIKSTRAUMS- LAGNIR	KVARÐI 1:50
FRDR	23.93 7.9.H		
TEKN	-11- 7.9.H		
SAM			
Þor G. Haumannsson 3.54.60 Hafnarfjarði.		Nr.	MÁL.