



HÚSVEITA TENGIST Á FASA R.

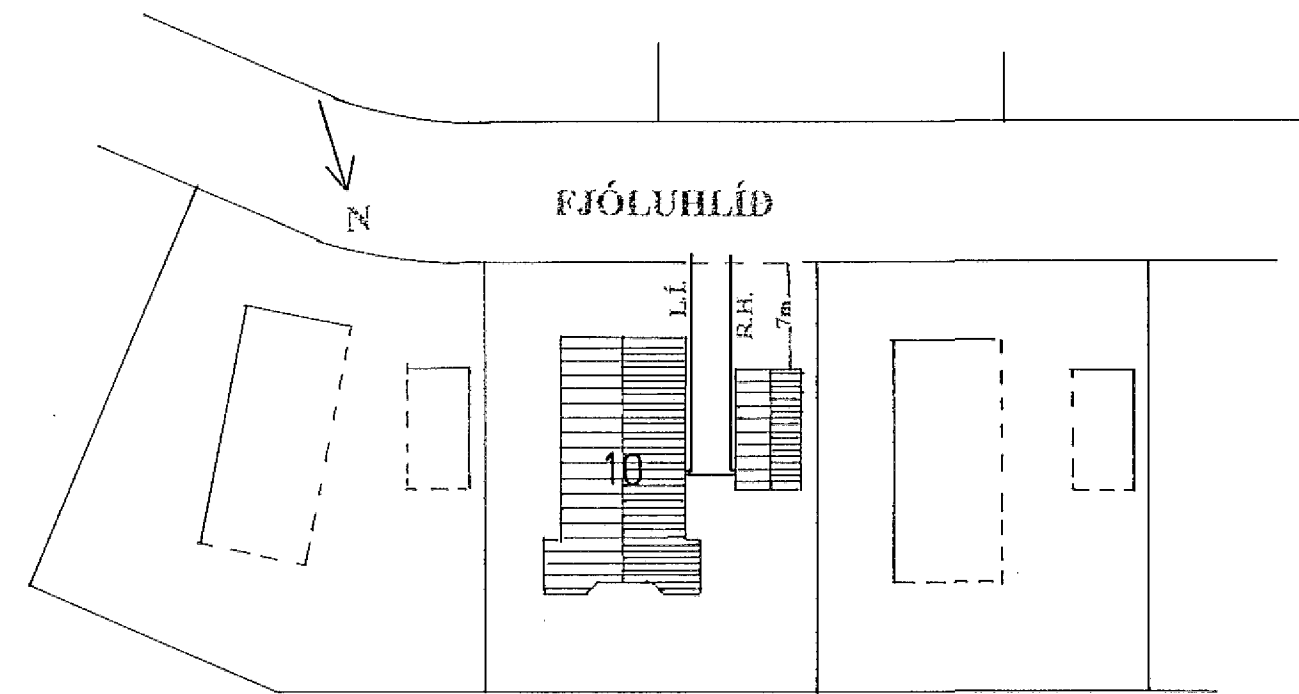

AFSTÖÐUMYND

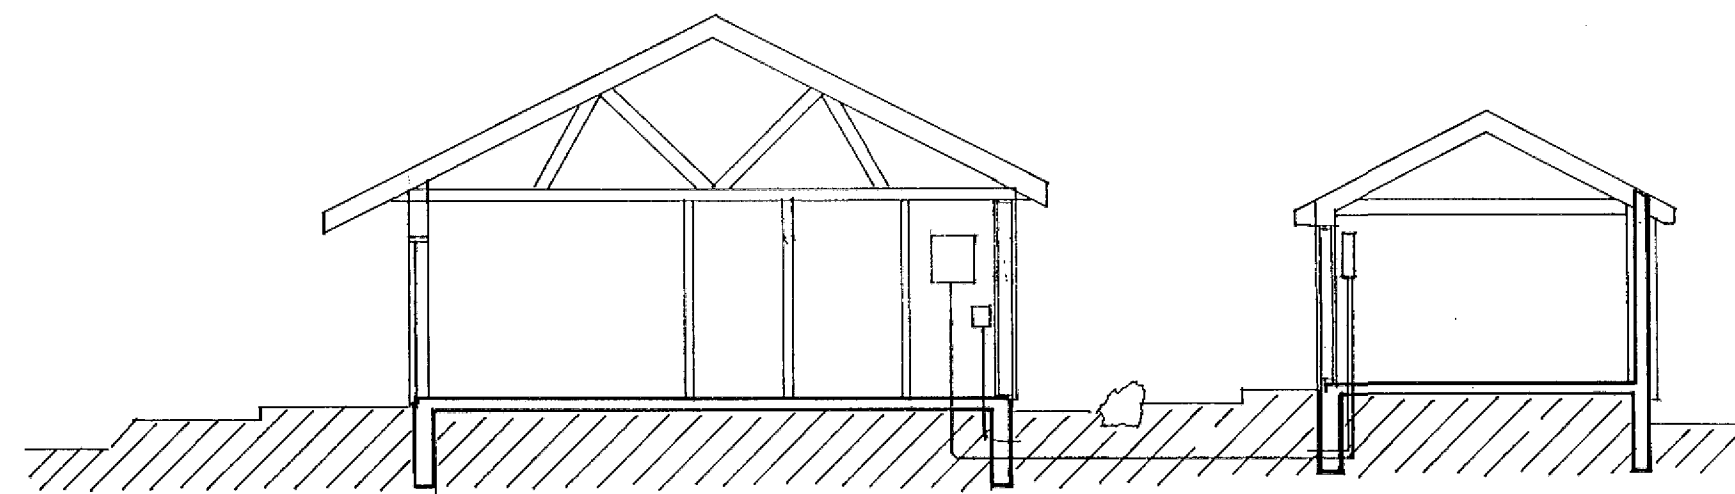

SNIDMYND A - A

TEIKNISTOFA STEFÁNS V. ÞORSTEINSSONAR
ARNARHRAUNI 36 HAFNARFIRDI SÍMI: 52136

BREYTT:	FJÓLUHLÍÐ NR: 10 RAFLAGNATEIKNING. SNID, AFSTÖÐUMYND OG RAFTÖFLUR	H.S.V Þ T. sl/Þ.S.
		M. 1-100
		N. 417 29/2
		D. 0306 1993

Stefán V. Þorsteinsson