
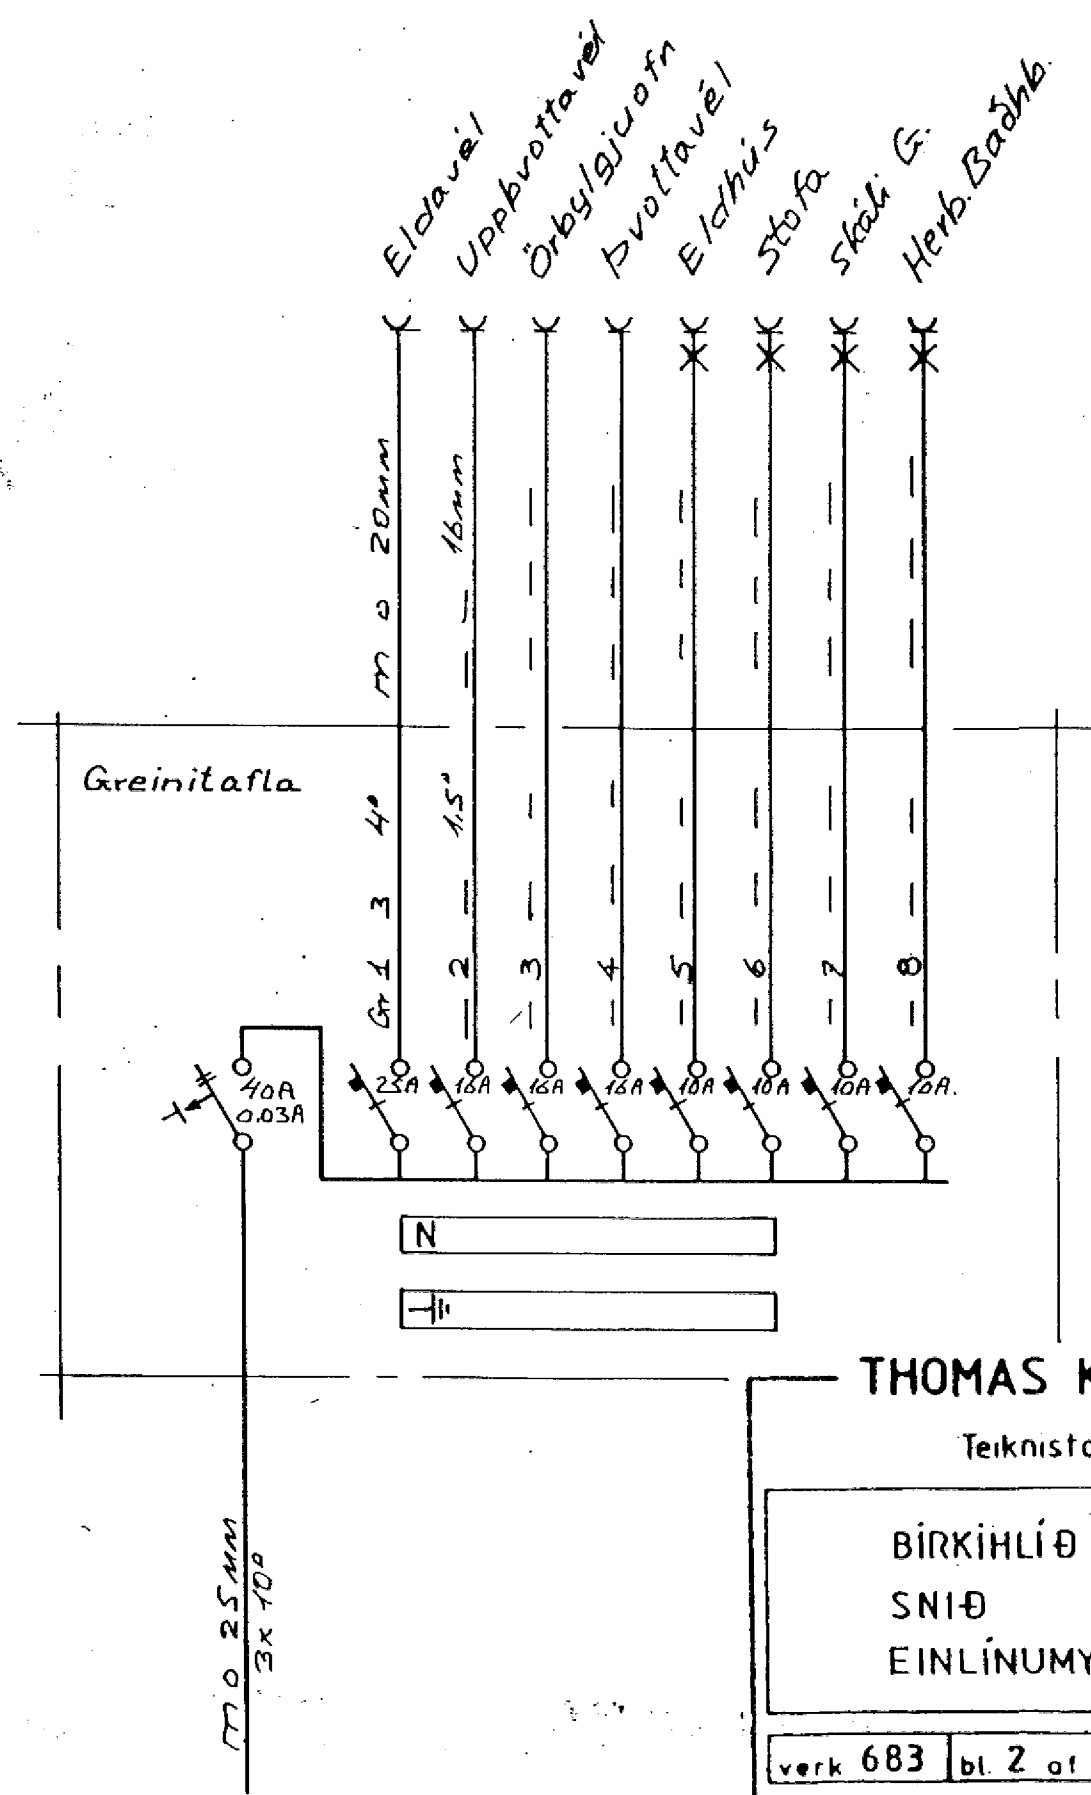


63mm pl.p.f. rafmáttak  
 25mm pl.p. auk  
 50mm pl.p.f. símautak  
 2x25mm pl.p.f. smáspennu  
 Röt fyrir loftnet skul vera 50mm.

Sníð um inntak

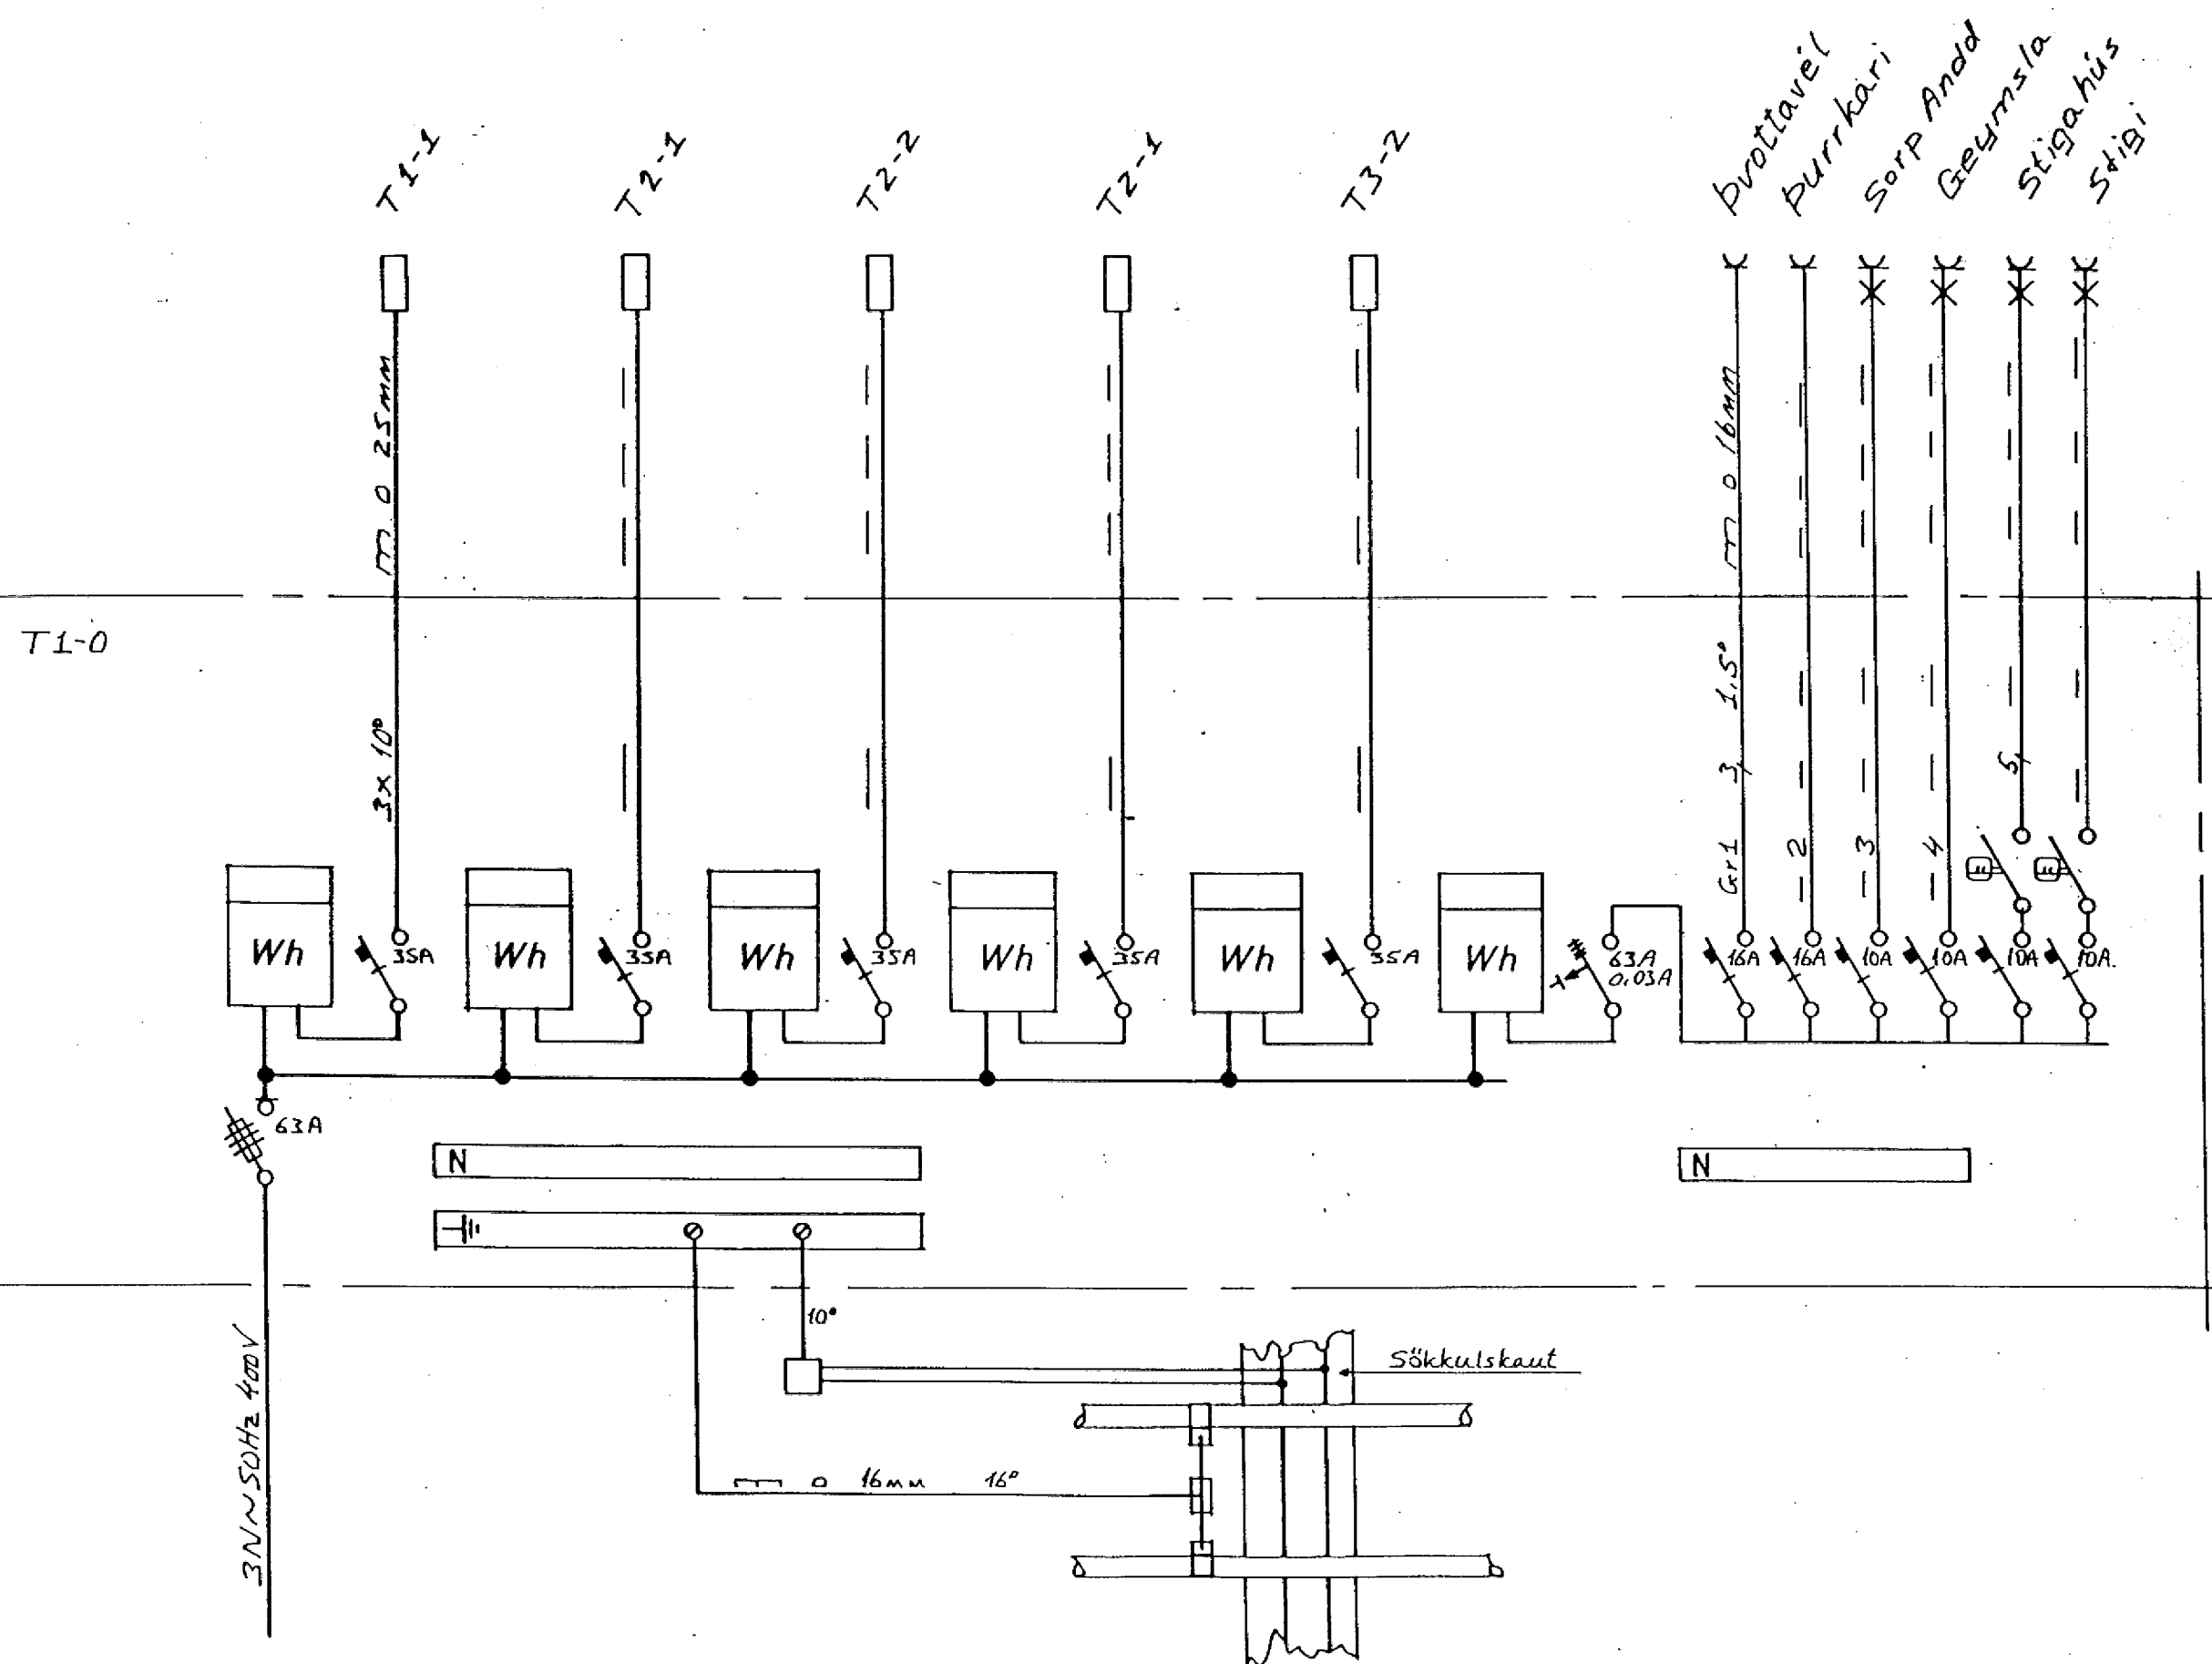

THOMAS KAABER RAFIDNFRÆÐINGUR

Teiknistofa Skótavordustig 3 Sími 21266

BIRKIHLÍÐ 2A  
 SNIÐ  
 EINLÍNUMYND

verk 683 bl. 2 of 5 m. 1:100 d. JAN. '93 t. T.K.

breytt somp. Thomas Kaaber