



63mm pl.p.f. rafm.inntak  
 25mm pl.p. auk  
 50mm pl.p. símanntak  
 2x25mm pl.p. smáspenna  
 Röy fyrir loftnet skal vera 50mm.

Sníð um inntak

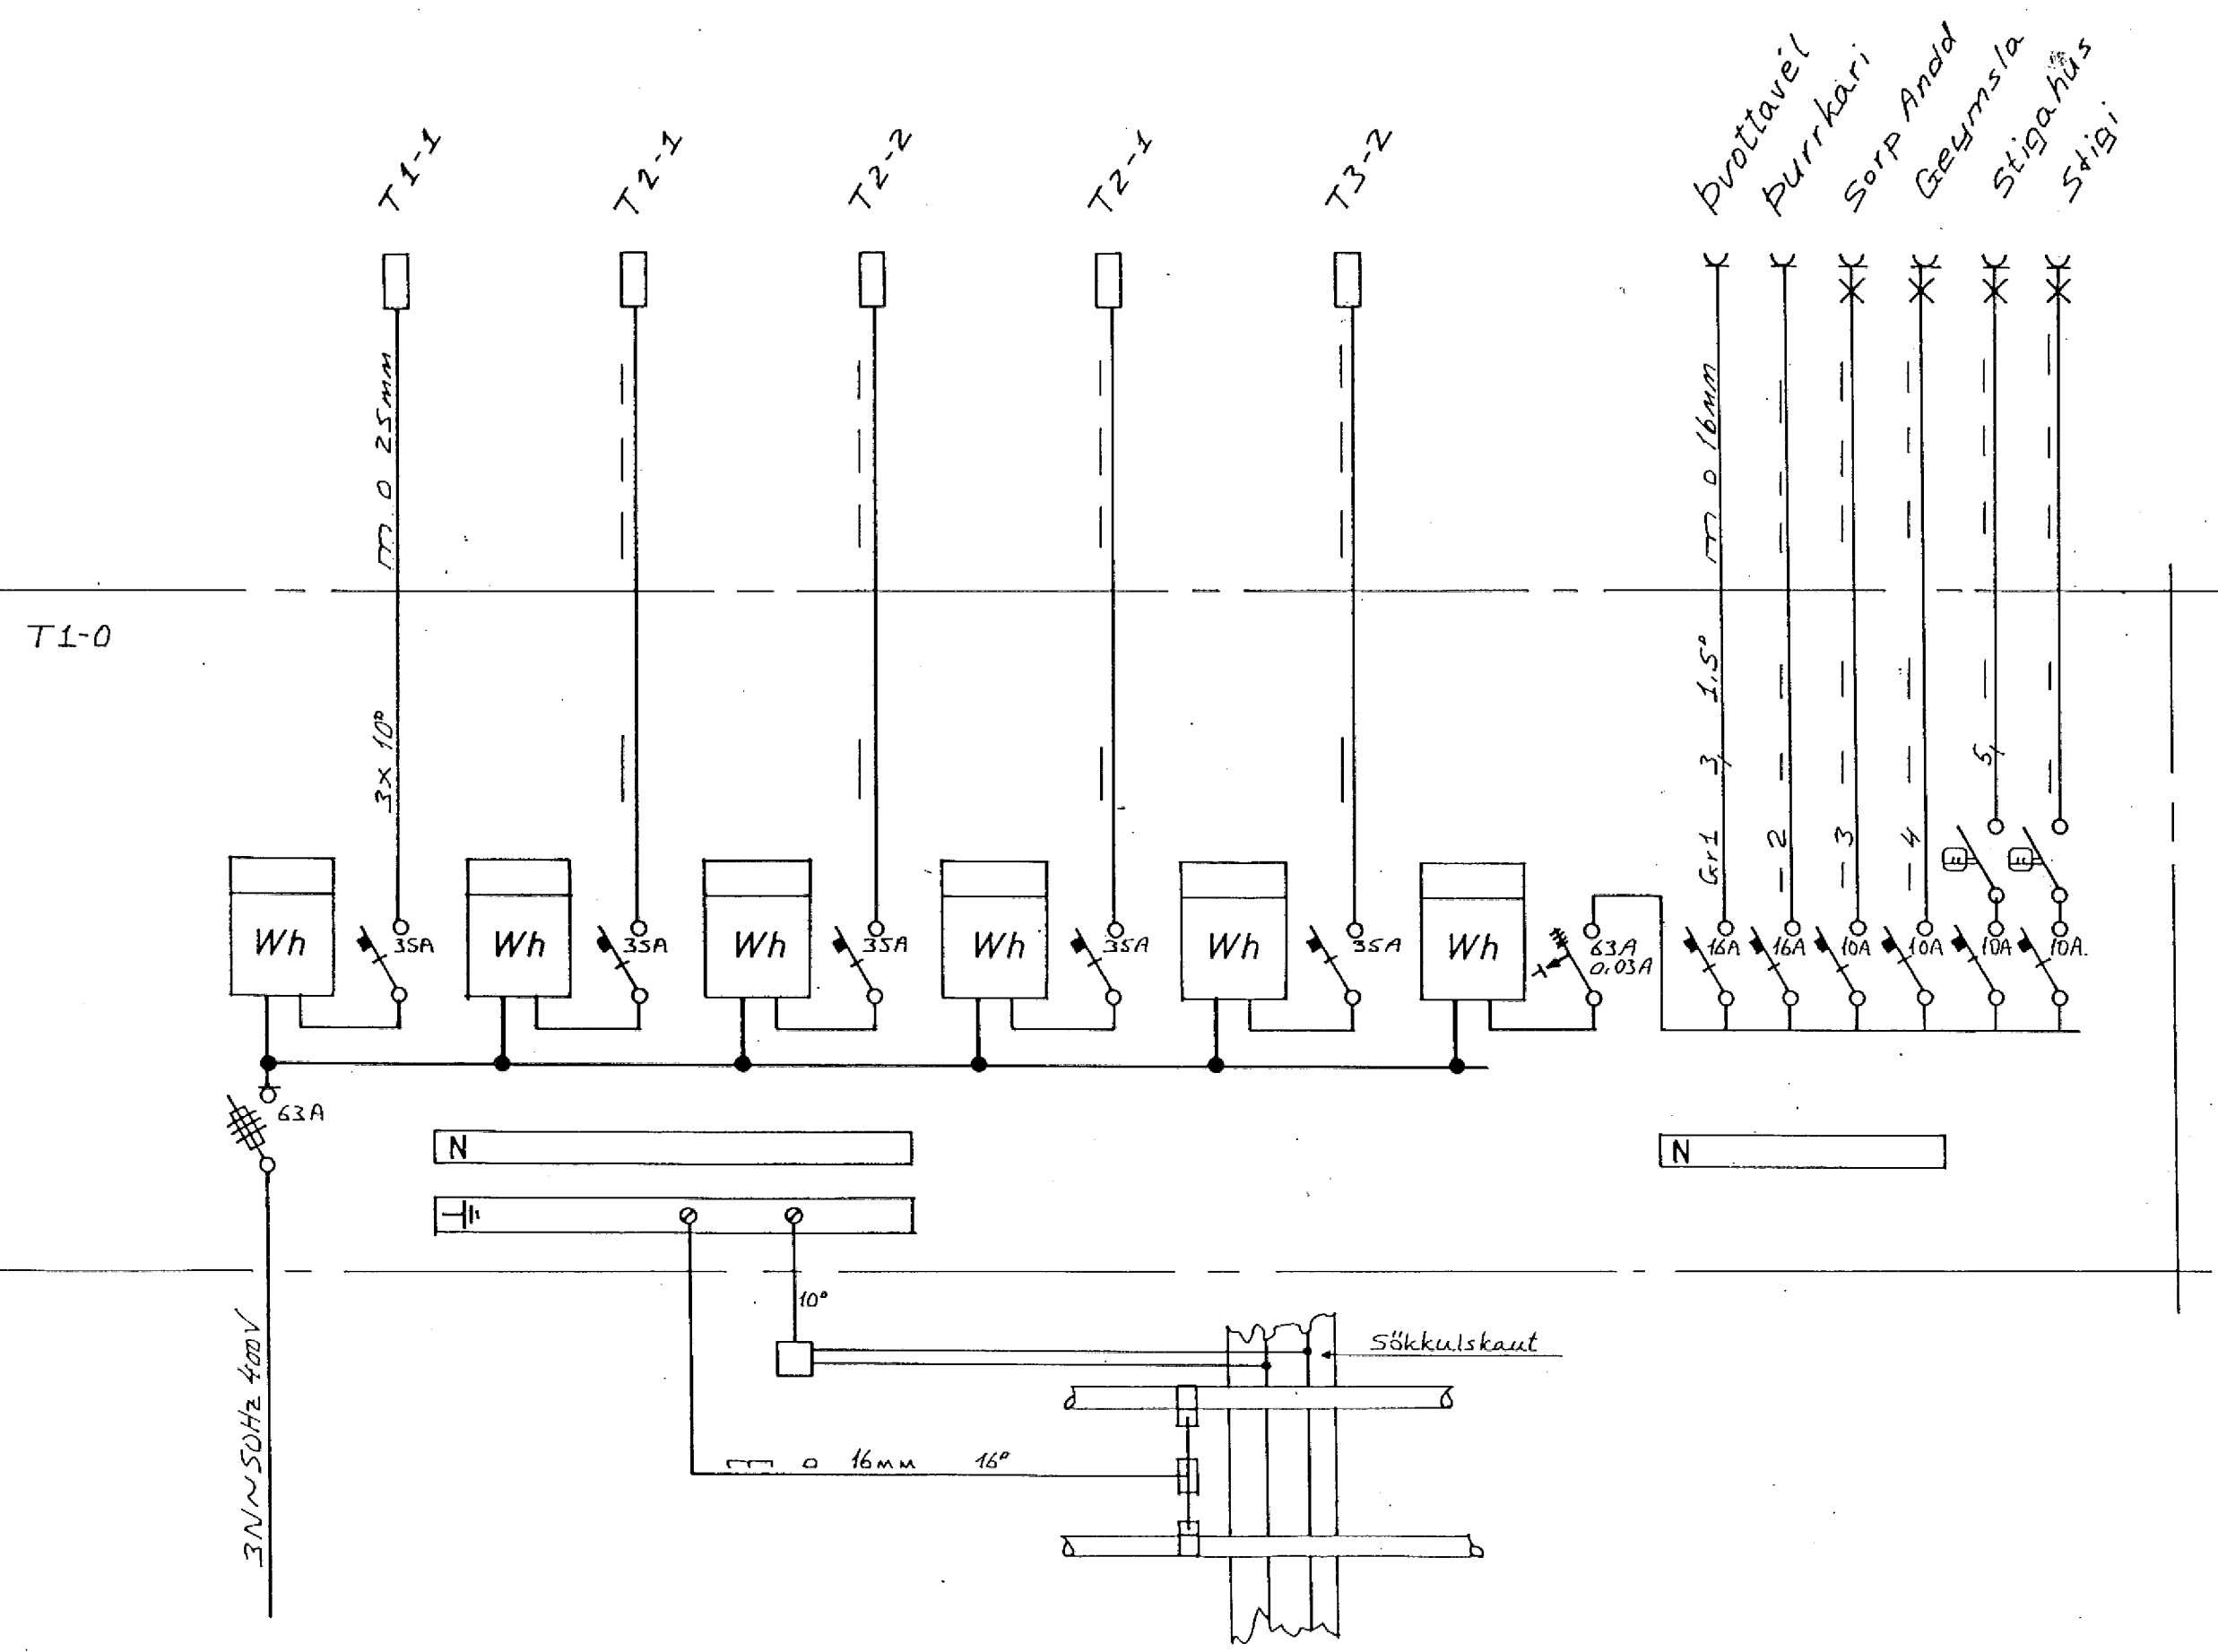

Dvottavei  
 Þurrkari  
 Sorp And  
 Geymsla  
 Stiga hús  
 Stigi

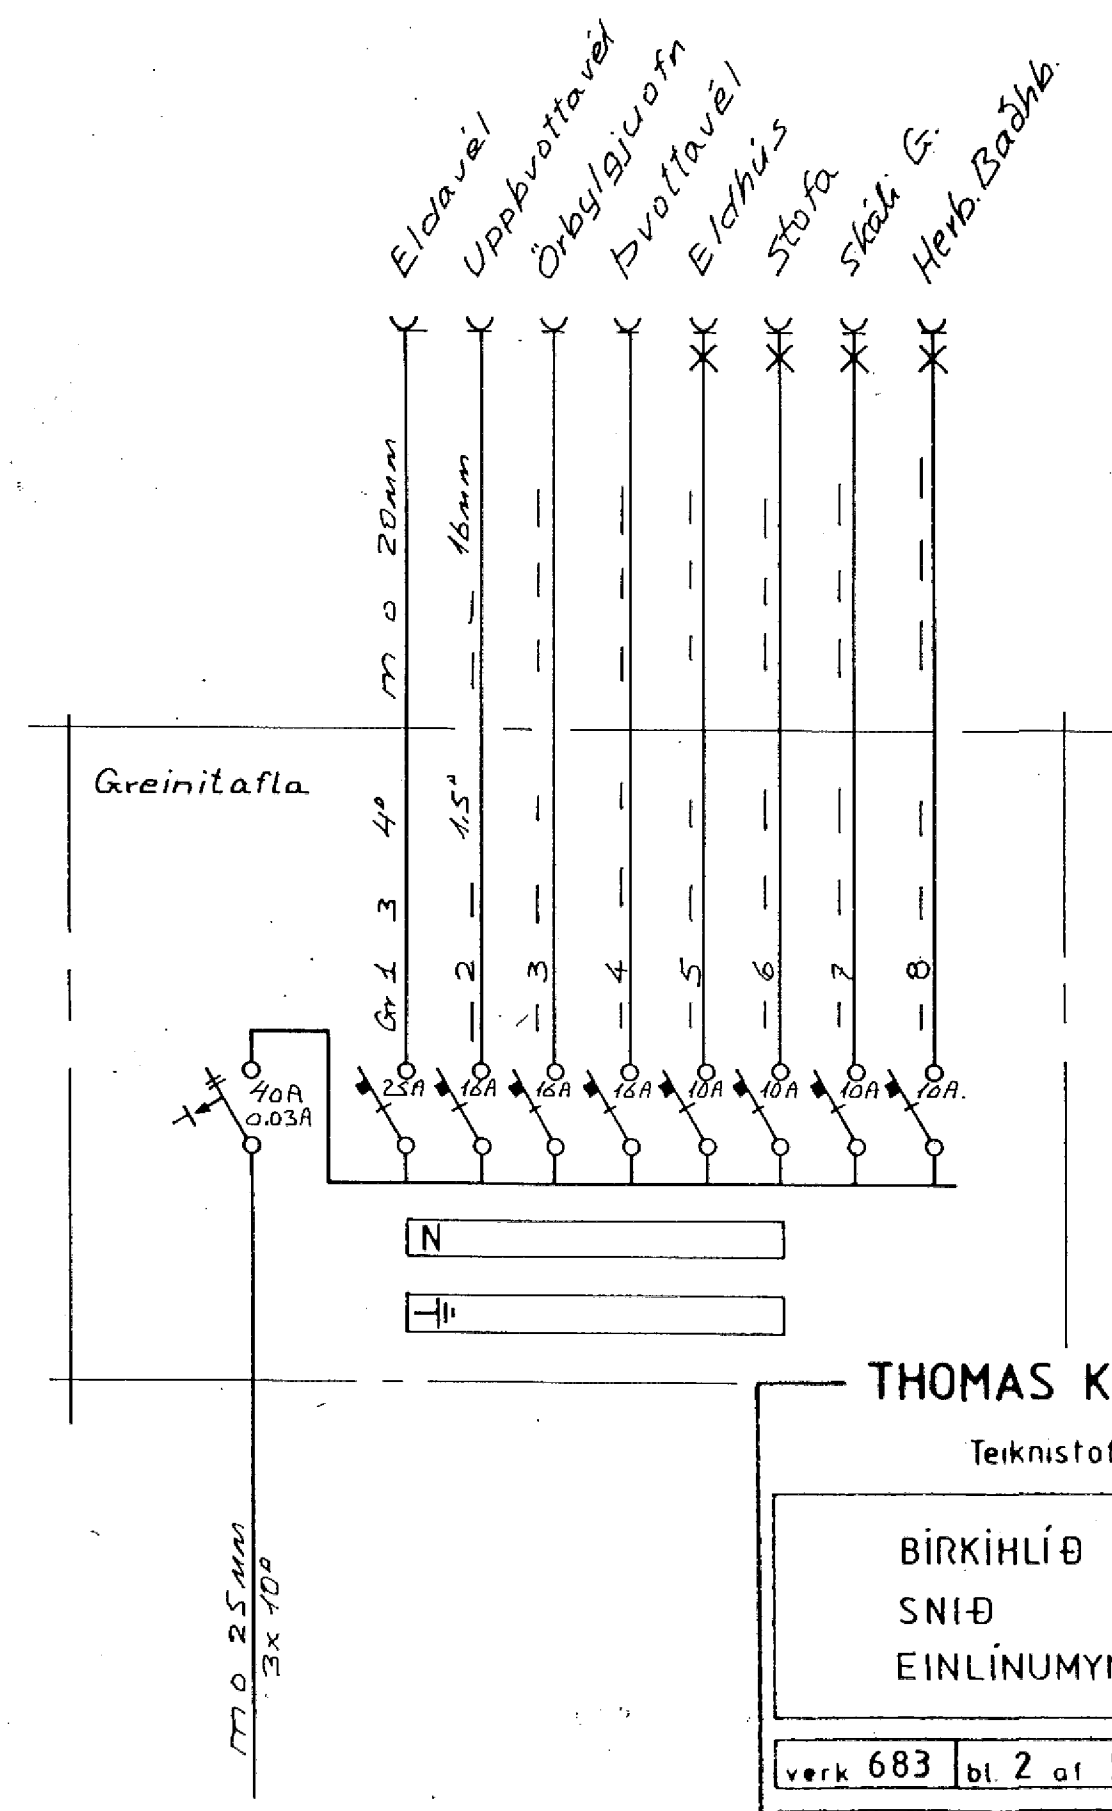

E1  
 Uppdvottavei  
 Örbgljufn  
 Dvottavei  
 E1 hús  
 Stofa  
 Skáli G.  
 Herb. Bæðh.

**THOMAS KAABER RAFIÐNFRÆÐINGUR**  
 Teiknistofa Skólavörðustíg 3 Sími 21266

BIRKIHLÍÐ 2 B  
 SNÍÐ  
 EINLÍNUMYND

verk 683 bl. 2 af 5 m 1:100 d JAN. '93 T.K.

breytt: \_\_\_\_\_ somp: Thomas Kaaber