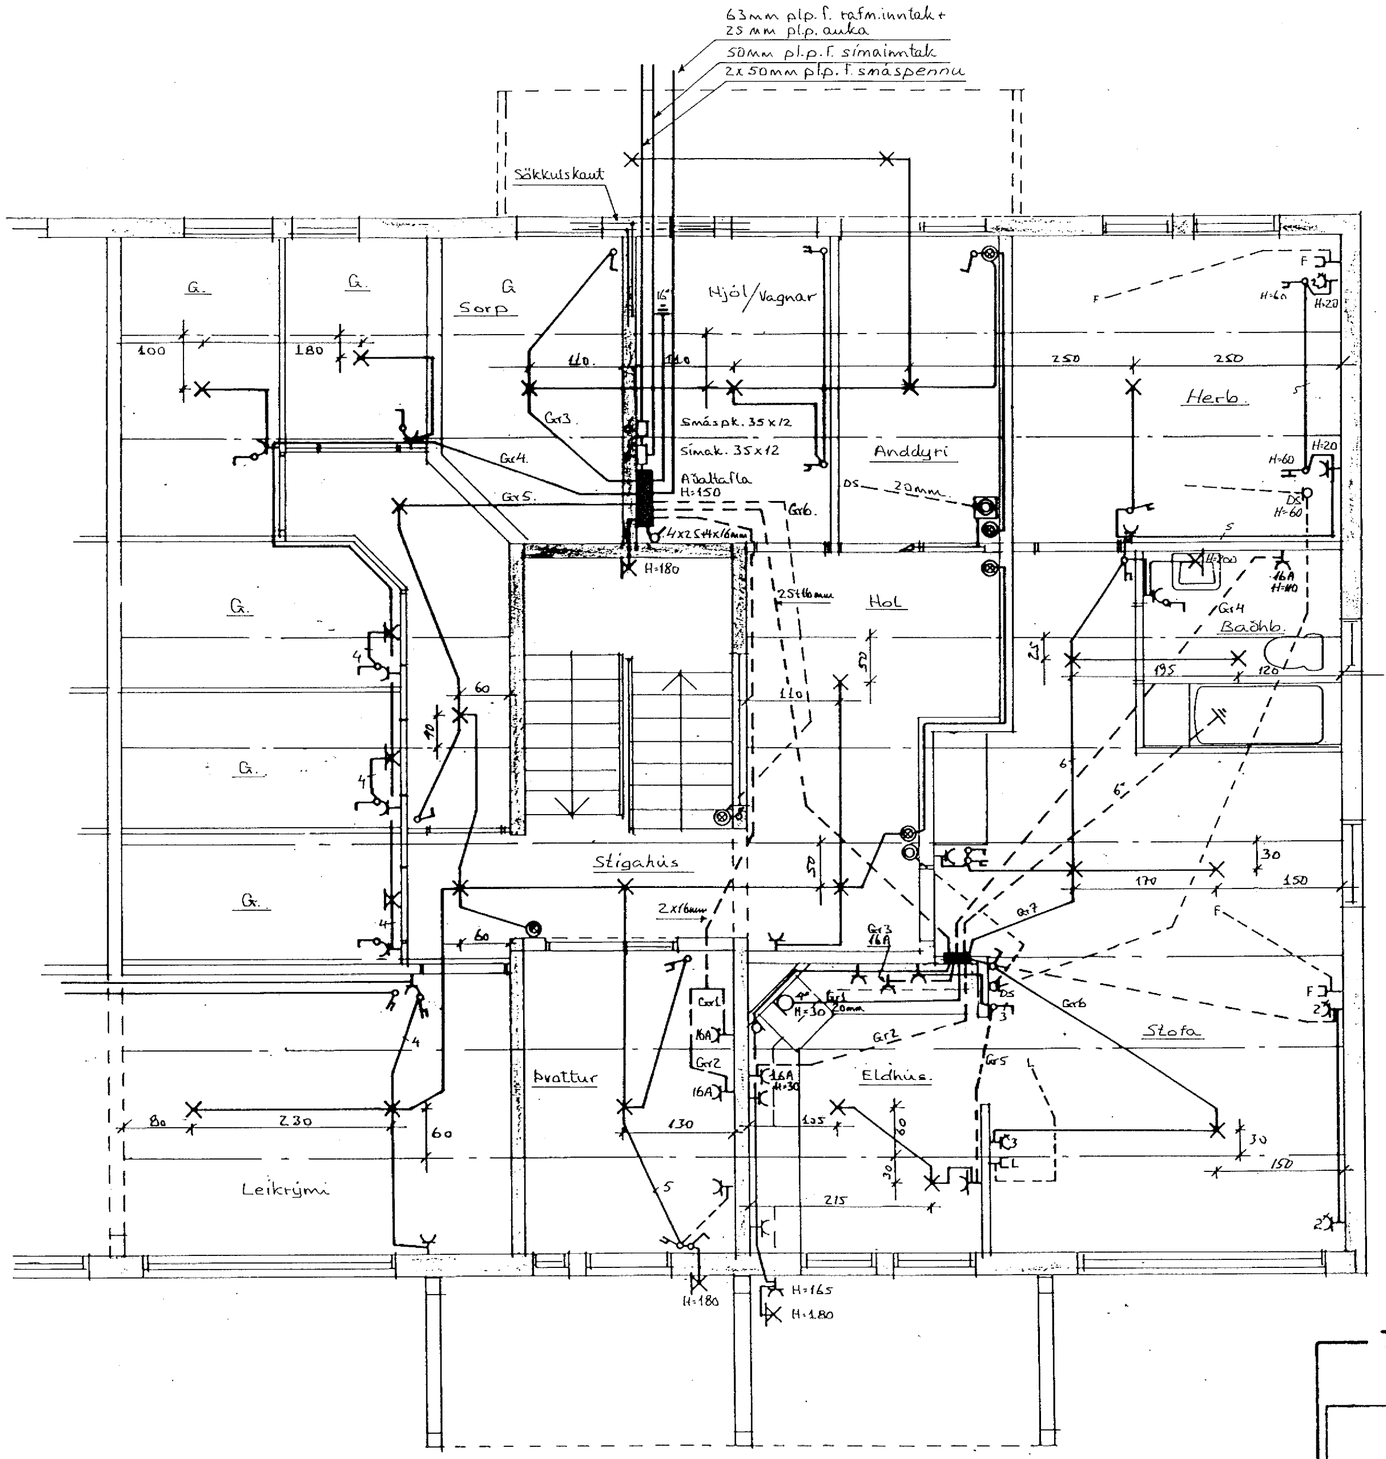

THOMAS KAABER RAFIÐNFRÆÐINGUR

Teiknistofa Skólavorðustíg 3 Sím 21266

BIRKIHLÍÐ 2B
GRUNNMYND 1. HÆÐ
RAFLÖGN

verk 683	bl. 3 af 5	m 1:50	d JAN. '93	t T.K.
SK 210		samp. Thomas Kaaber		