2. HÆÐ - GRUNNMYND, 1:50

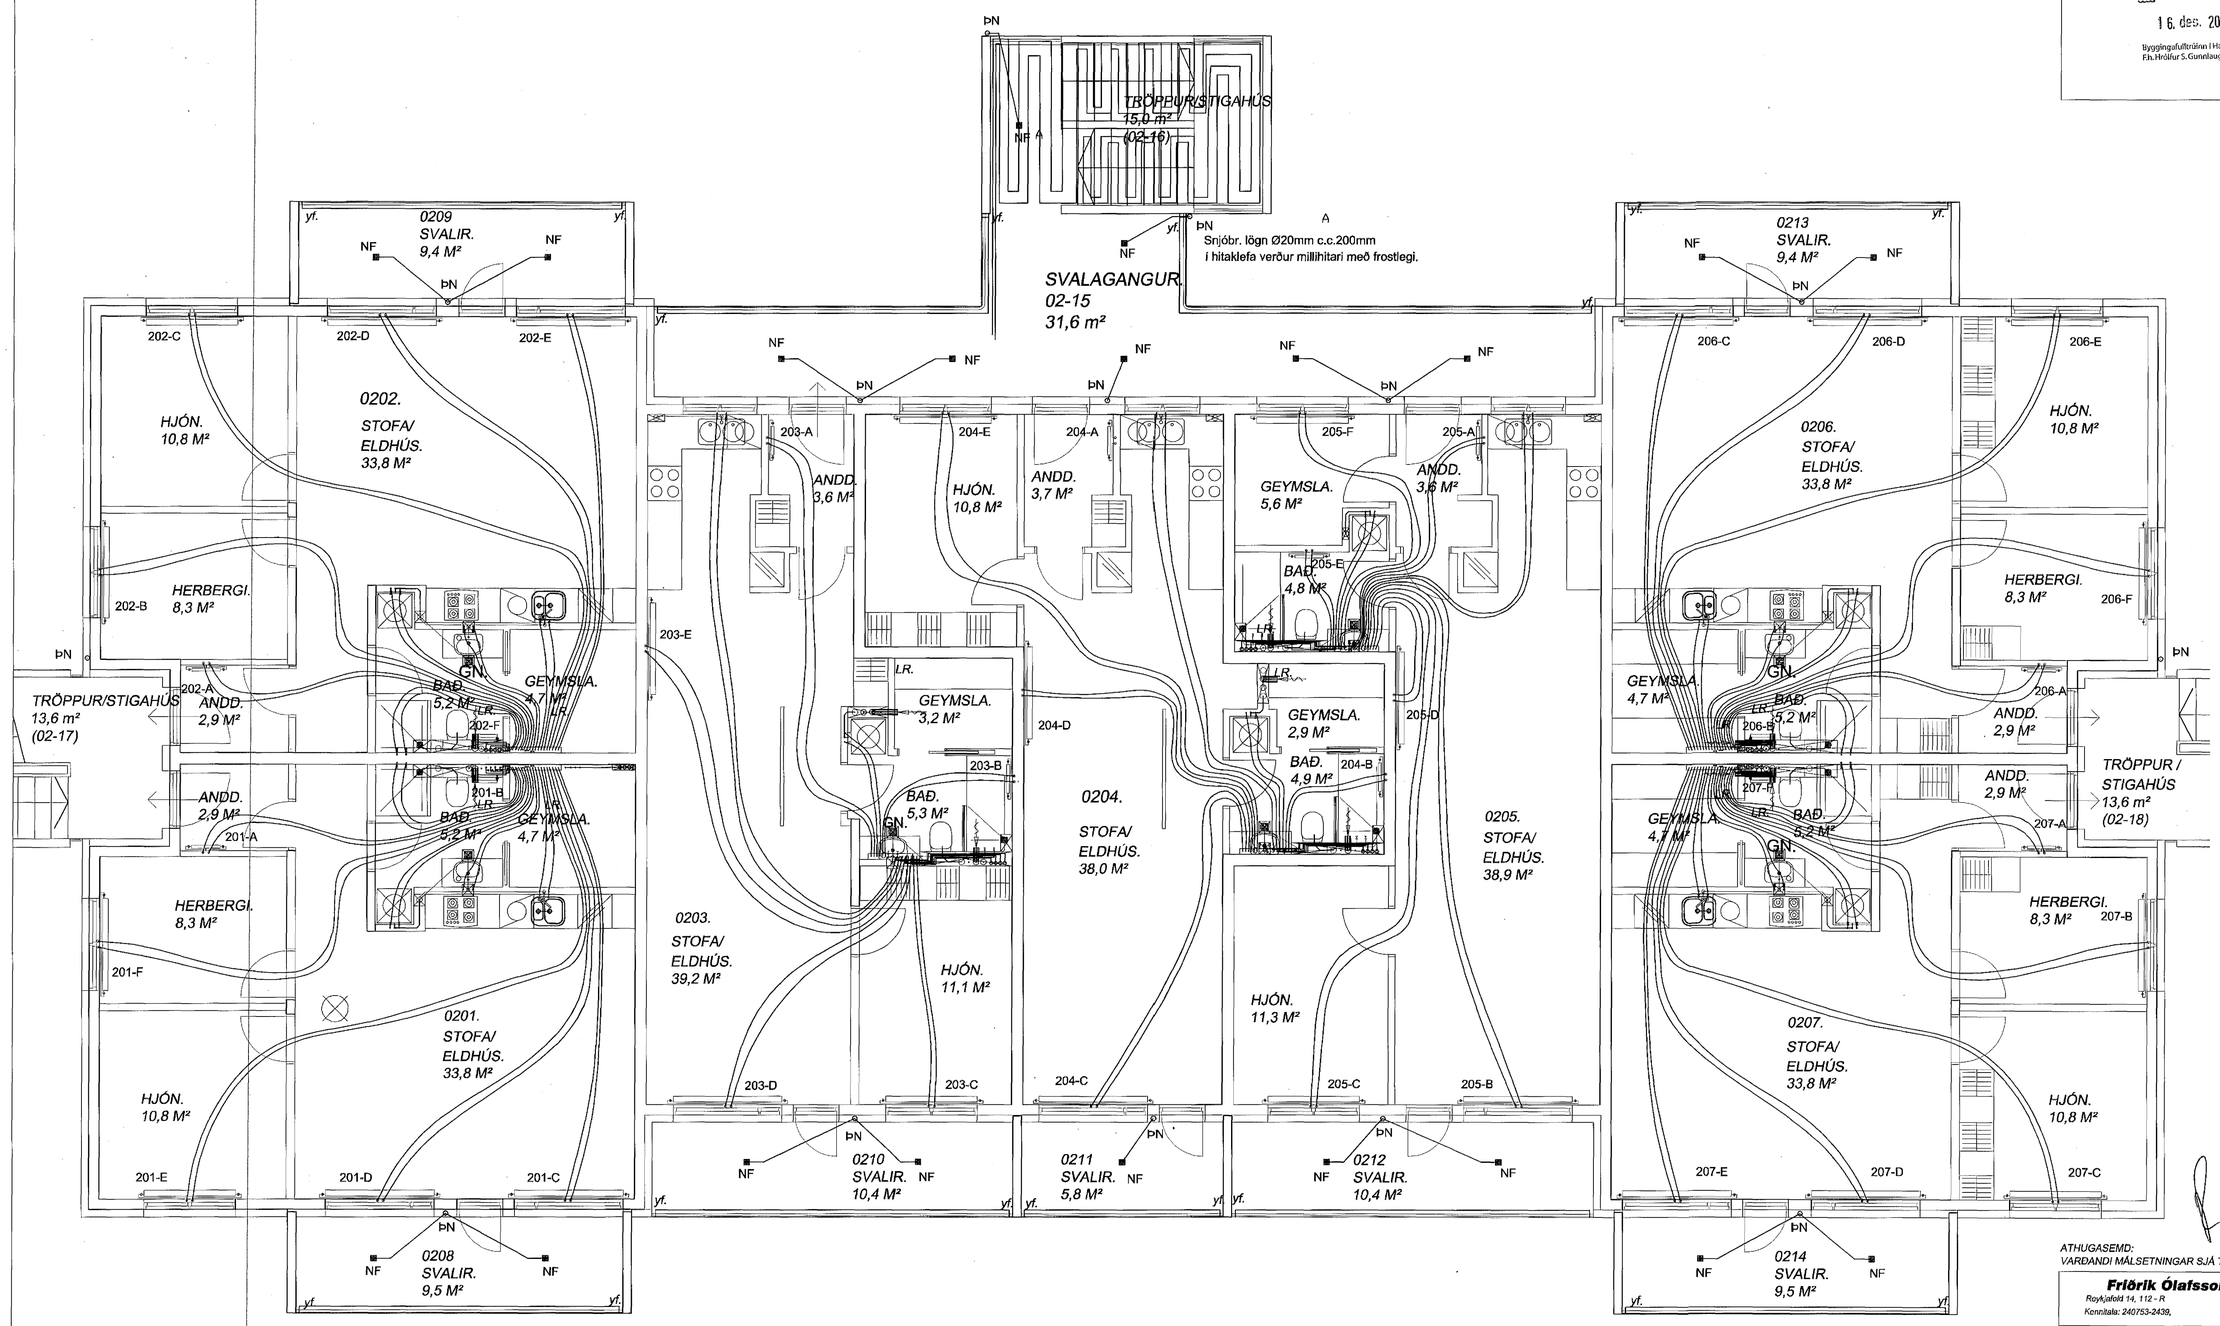

Samþykkt þann
16. des. 2013
Byggingafulltrúinn í Hafnarfirði
F.h. Hrólfur S. Gunnlaugsson

ATHUGASEMD:
VARÐANDI MÁLSETNINGAR SJÁ TEIKNINAR ARKITEKTS.

Friðrik Ólafsson - Verkfræðingur
Roykjafold 14, 112 - R
Net: fridrikolafs@simnet.is
Kennitala: 240753-2439,
Sími: 896-5548

Tæknibjónusta
Ragnars G. Gunnarssonar
Smiðjuvegur 11, 200 Kópavogur,
Kennitala: 500397-2808,
netfang: ragnargg@simnet.is
Sími: 5449300, Fax: 5449311

KANNAÐ AF: RGG-FÓ	TEIKNAÐ AF: FÓ-RGG	YFIRFARÐ AF: RGG-FÓ
DAGSETNING: 2013.01.10	KVARÐI: 1:50	DAGSETNING BREYTINGAR: 28.10.2013

Bjarkavellir 1A - Hafnarfjörður

LAGNIR - 2. HÆÐ
GRUNNMYND

VERKNÚMER: 201207-50	BLAÐ: L20-12	ÚTGÁFA: A