


SKÝRINGAR:

=====  
 Málstraumur rofa og tengla sé 10 A.  
 Pípur séu 16 mm, vír 1,5 mm<sup>2</sup>.  
 Hæð rofa sé 105 cm, hæð tengla sé 20 cm.  
 Hæð rofa og tengla í bílgeymslu og  
 þvottahúsi sé 105 cm. Allar hæðir miðast  
 við fullfrágengin gólf.  
 Taka skal mál milliveggja s.k.v. smíðateikningu.  
 Binda skal saman vatnsinntök og jarðbinda baðkar og sturtubotn.  
 Ganga skal frá rafliðgn s.k.v. reglugerð R.E.R og  
 viðkomandi rafveitu.  
 L táknar loftnet  
 F táknar sími  
 DS táknar dyrasími.

} nema annars  
 sé getið

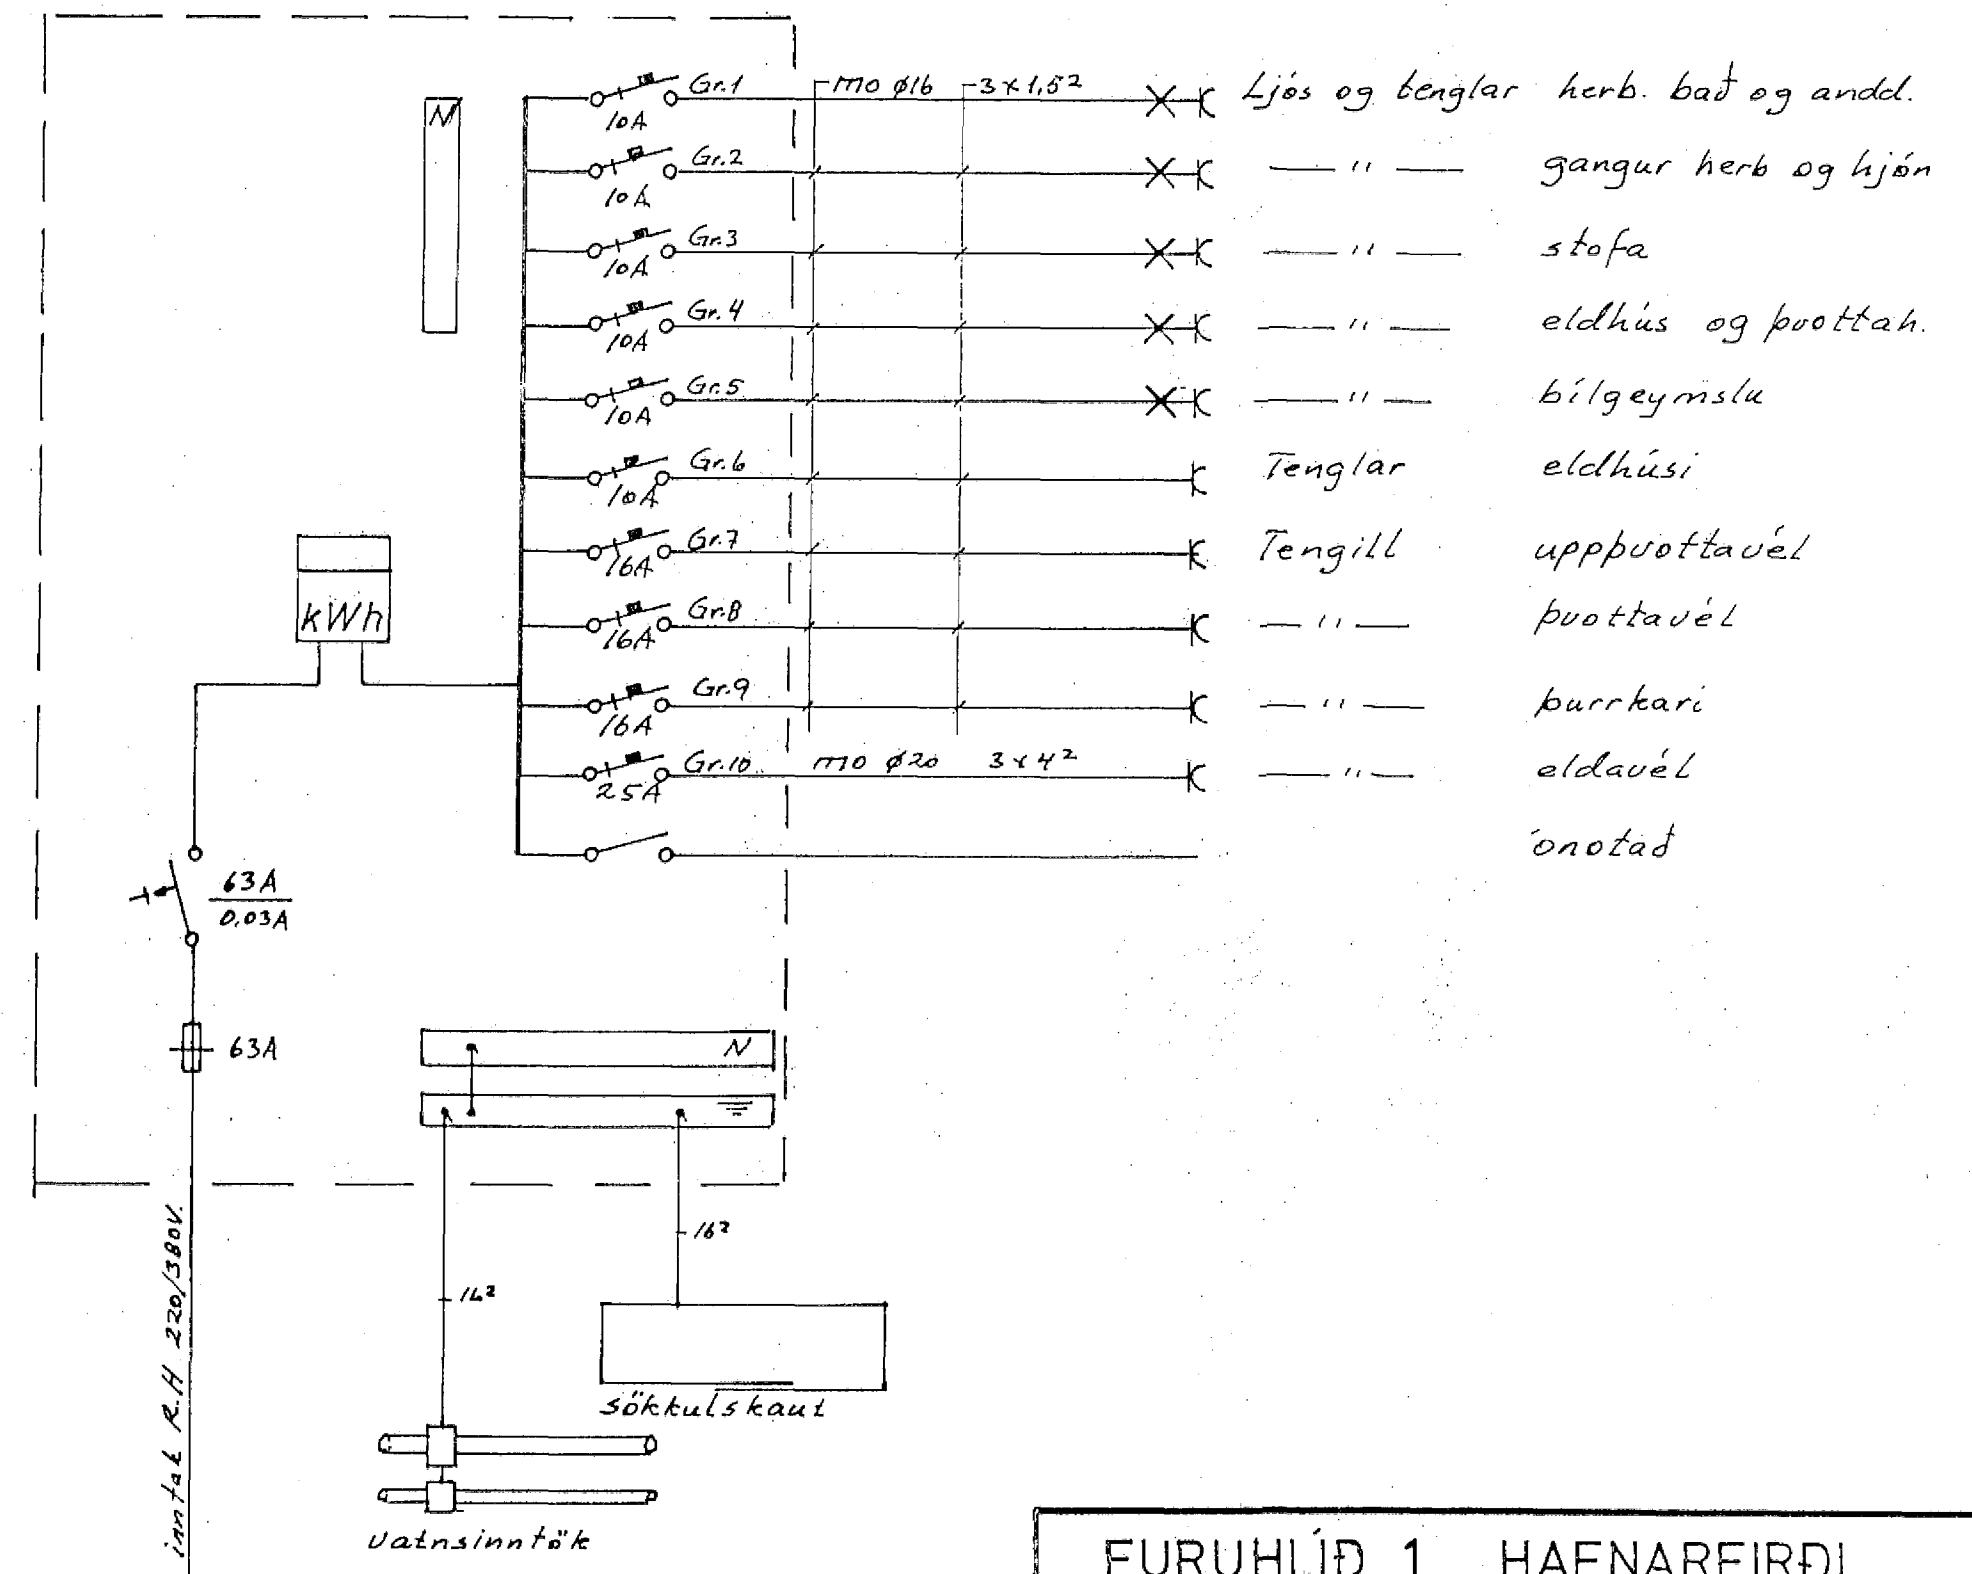

- |       |                  |   |                                    |
|-------|------------------|---|------------------------------------|
| Gr.1  | 170 Ø16 - 3x1.52 | X | Ljós og tenglar herb. bað og andl. |
| Gr.2  |                  | X | gangur herb og hjón                |
| Gr.3  |                  | X | stofa                              |
| Gr.4  |                  | X | eldhús og þvottah.                 |
| Gr.5  |                  | X | bílgeymslu                         |
| Gr.6  |                  | X | Tenglar eldhúsi                    |
| Gr.7  |                  | X | Tengill uppþvottavél               |
| Gr.8  |                  | X | þvottavél                          |
| Gr.9  |                  | X | þurrkari                           |
| Gr.10 | 170 Ø20 - 3x4.2  | X | eldavél                            |
|       |                  |   | ónotað                             |

FURUHLÍÐ 1 HAFNARFIRÐI				
DAGS.	NAFN	EINLÍNUMYND, AFSTAÐA	KVARDI	
FRDR	04'93		Z. G. H.	1:500
TEIKN	-11-		Z. G. H.	
SAM				
Tou G. Harmanussal		Nr.	bl. 2 af 2	
S. 54160 Hafnarf.				
BREYTING	DAGS	TEIKN	SAMP.	