


SKÝRINGAR:

=====
 Málstraumur rofa og tengla sé 10 A.
 Pípur séu 16 mm, vír 1,5 mm².
 Hæð rofa sé 105 cm, hæð tengla sé 20 cm.
 Hæð rofa og tengla í bílgeymslu og
 þvottahúsi sé 105 cm. Allar hæðir miðast
 við fullfrágengin gólf.
 Taka skal mál milliveggja s.k.v. smíðateikningu.
 Binda skal saman vatnsinntök og jarðbinda baðkar og sturtubotn.
 Ganga skal frá rafliðgn s.k.v. reglugerð R.E.R og
 viðkomandi rafveitu.
 L táknar loftnet
 F táknar sími
 DS táknar dyrasími.

} nema annars
 sé getið

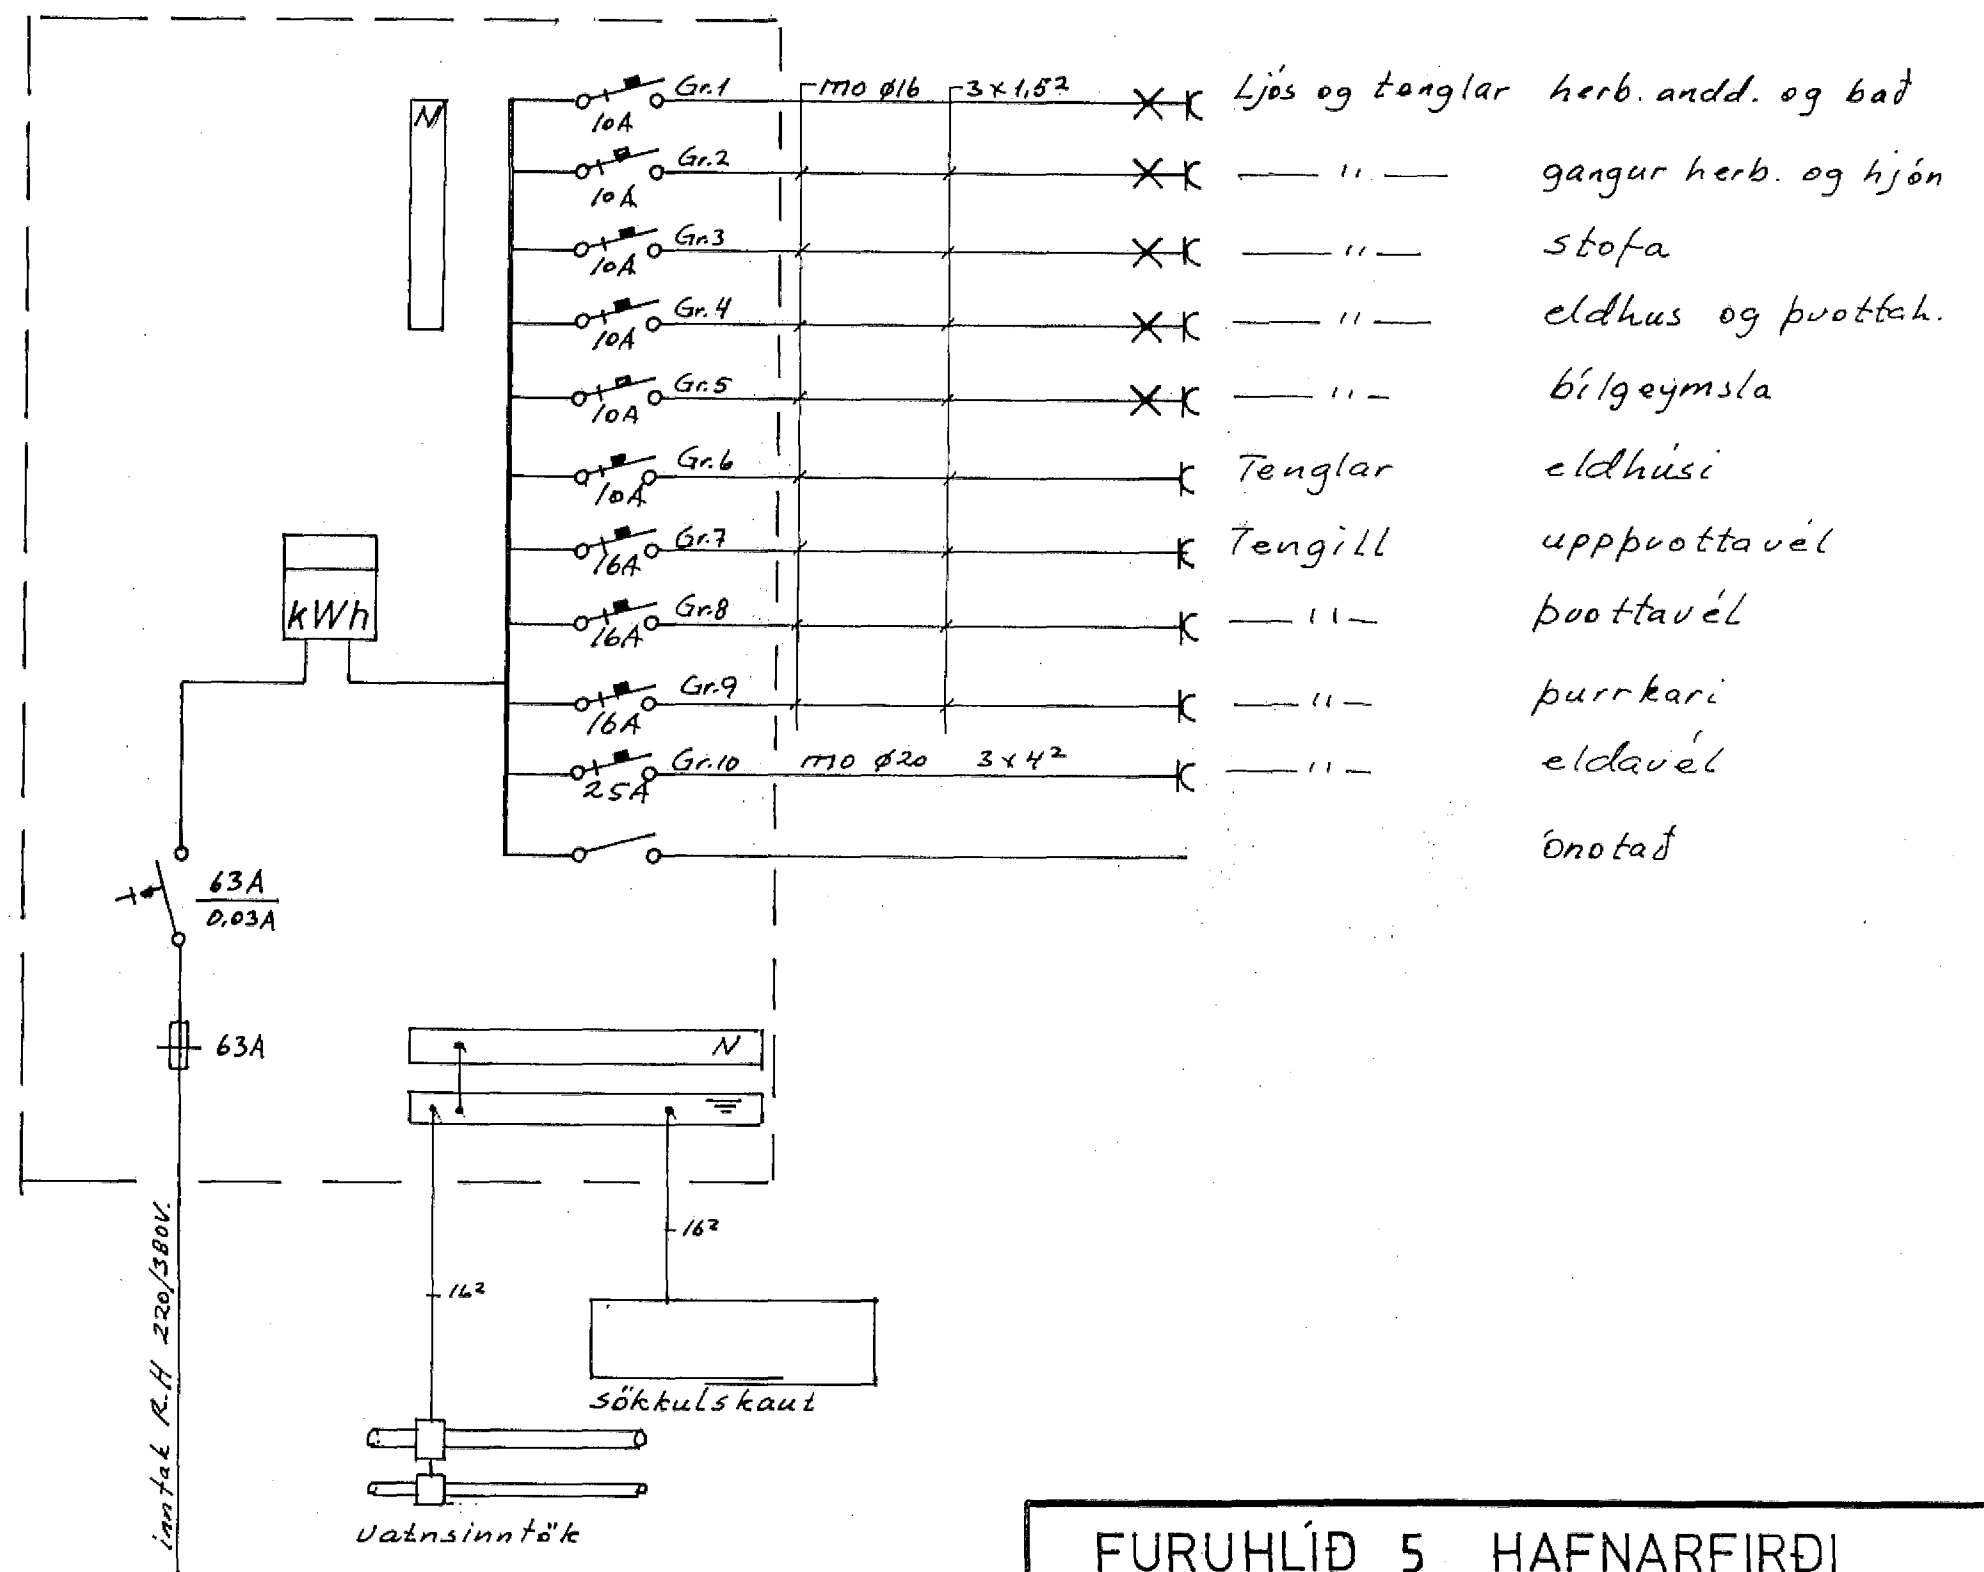

- X X Ljós og tenglar herb. andd. og bað
- X X " gangur herb. og hjón
- X X " stofa
- X X " eldhus og þvottah.
- X X " bílgeymsla
- X Tenglar eldhúsi
- X Tengill uppþvottavél
- X " þvottavél
- X " þurrkari
- X " eldavél
- X " önotað

FURUHLÍÐ 5 HAFNARFIRÐI				
DAGS.	NAFN	EINLÍNUMYND, AFSTAÐA	KVARÐI 1:500	
FRDR.	04'93			F.Þ.H.
TEIKN	"			F.Þ.H.
SAM	"			F.Þ.H.
Fou. Þ. Haumann S. 54160 Hafnarf.		Nr.	MÁL.	

BREYTING	DAGS.	TEIKN.	SAMP.
----------	-------	--------	-------