


Samykkt 21.9.1993  
VEGNA FULLNADARFRÁGANGS  
*Guðrún*  
f.h. Ráðgjafi Hafnarfirðar

Inntök samþykkt 21.9. 1993  
f.h. RÁFVEITU, HAFNARFIRÐAR  
*Albert Mustinnsson*

HÚSVEITA TENGIST Á FASA R.

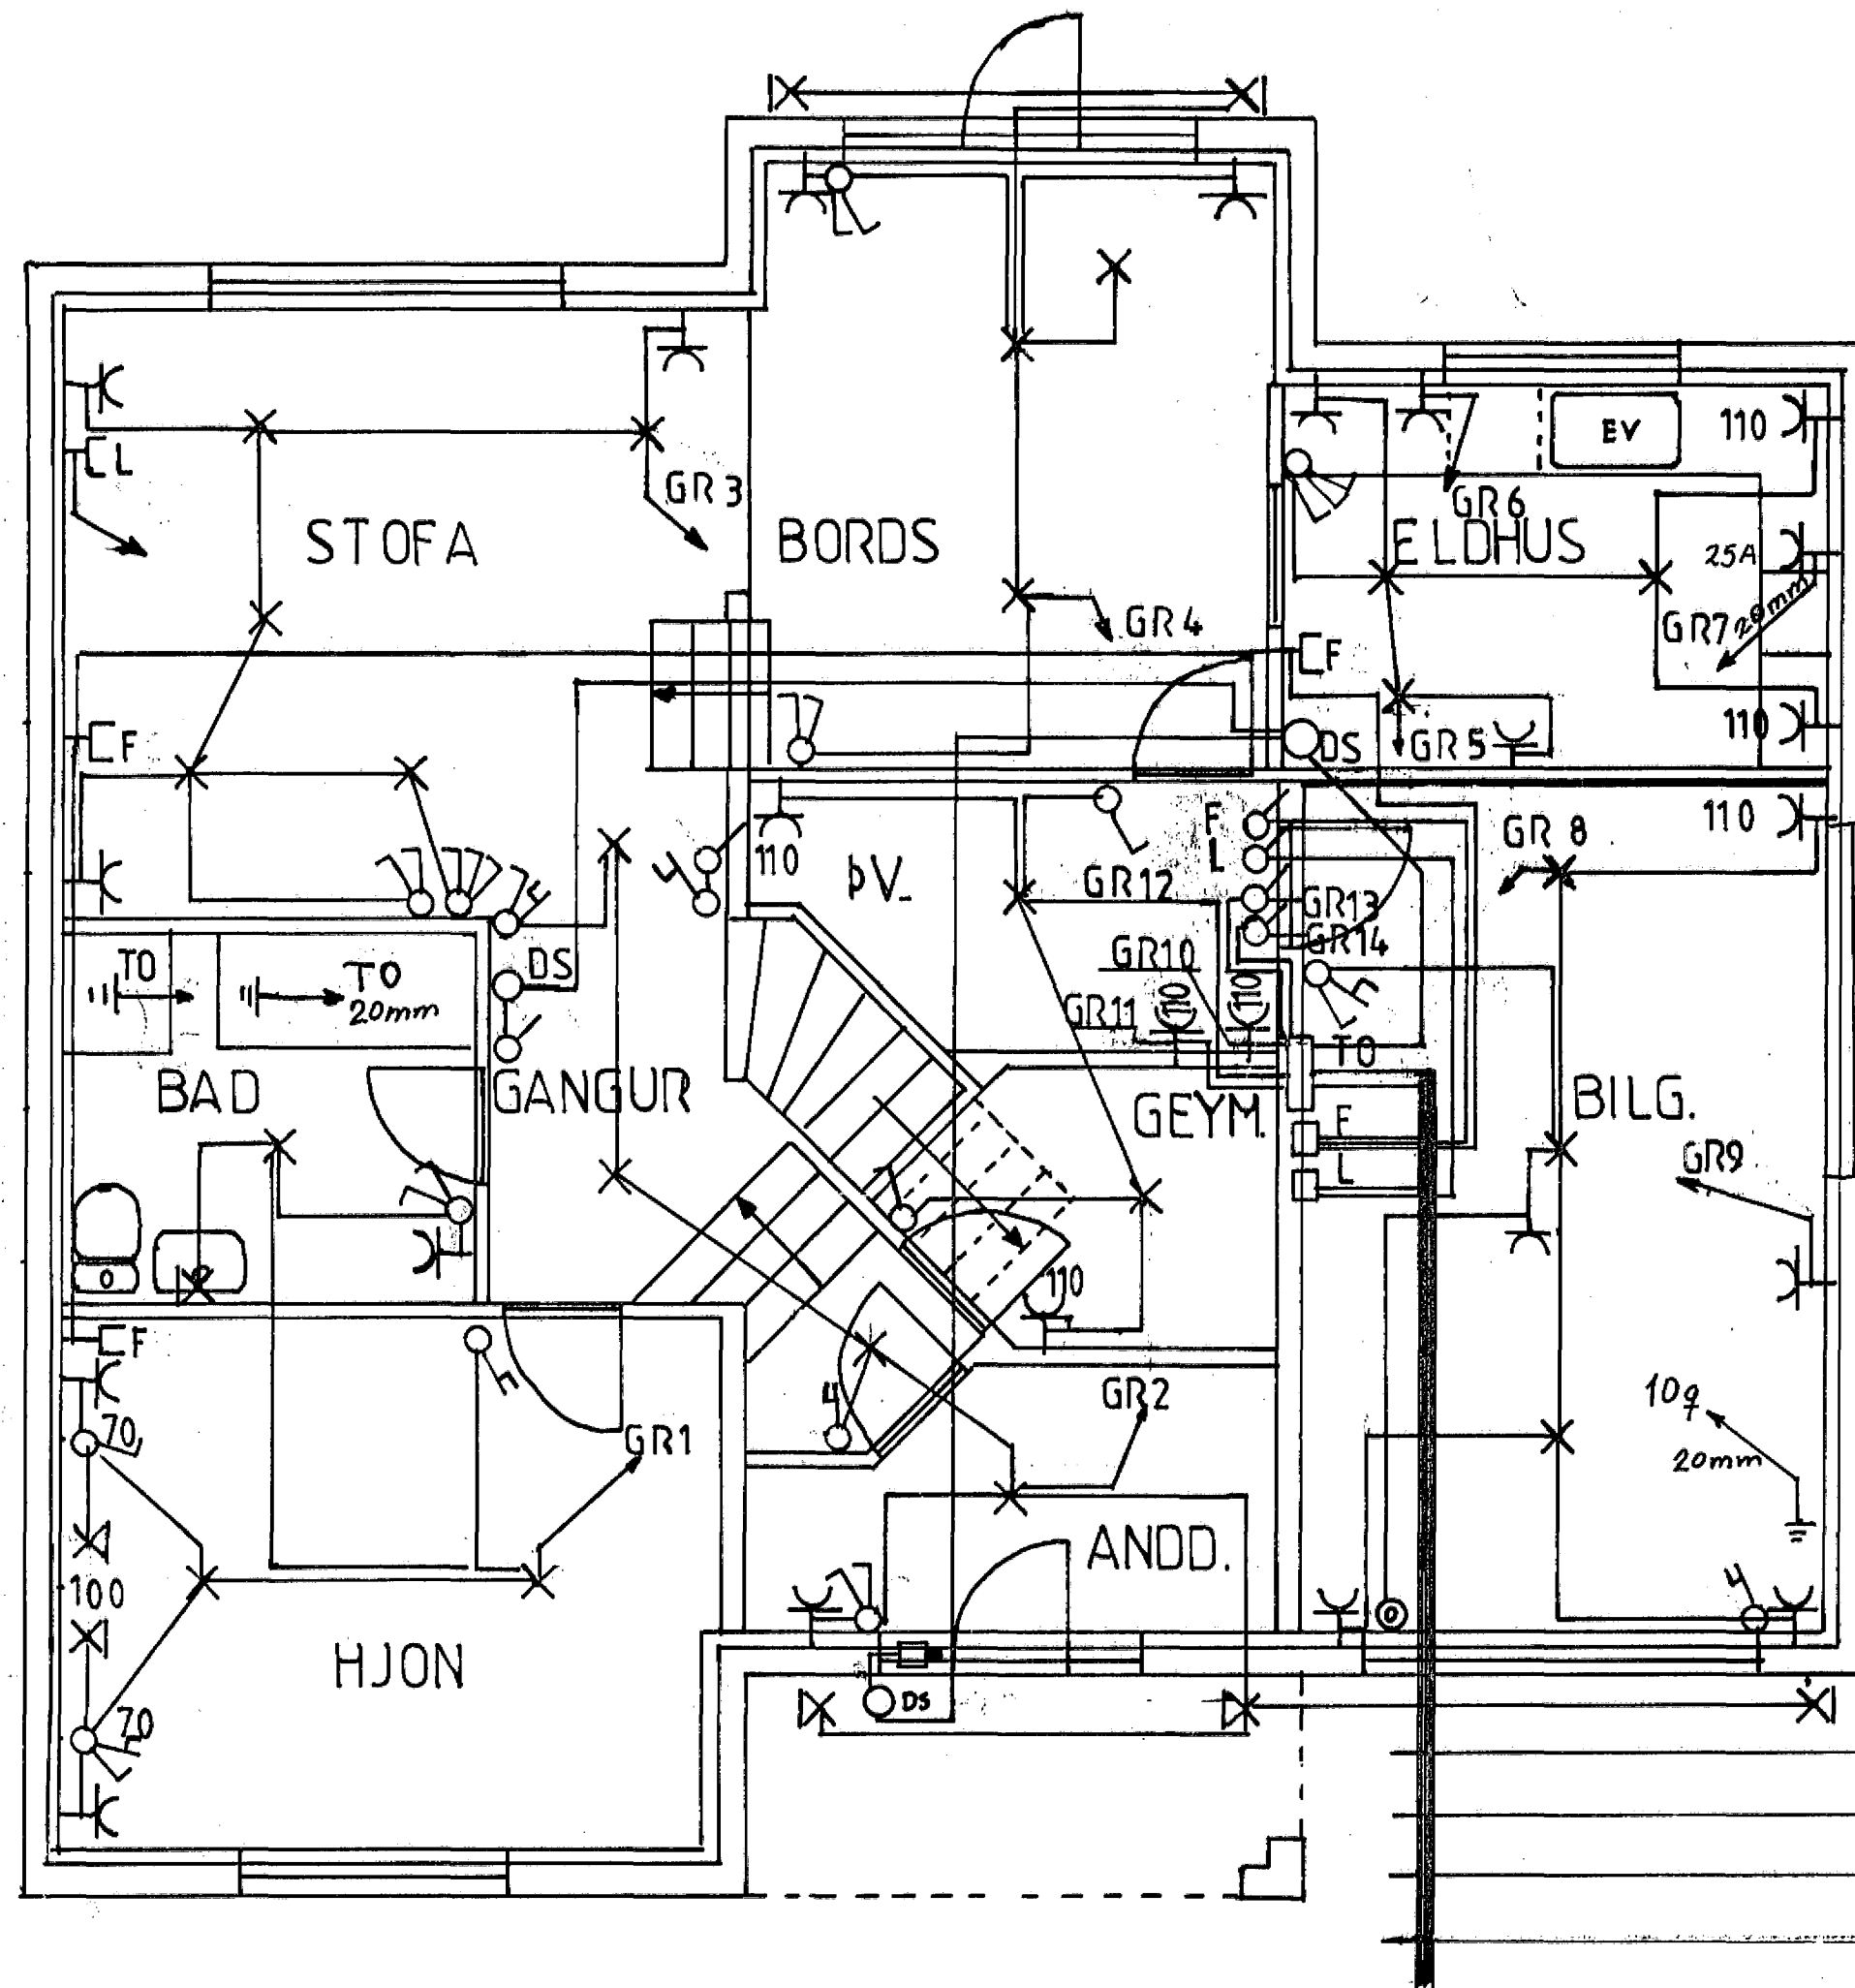

Hæð rofa 110cm  
Hæð tengla 20cm nema annað standi  
Hæð veggjösa 170cm nema annað standi  
F sima tenglar  
L loftnetntenglar  
@ Hurðaropnara hæð 135cm

Plaströr í jörðu nái útfyrir lóðarmörk.

50MM Plaströr fyrir Rafmagnsinntak.  
50MM Plaströr fyrir Simainntak.  
50MM Plaströr fyrir Loftnetsinntak.  
32MM Plaströt til vara.

Dag: ágúst 93	Raflagnateikning
M.k.v.: 1:50	Furuhlíð 7 Hafnarfirði
TEIKN: G.I	Jarðhæð
S: 54968.	

3151