
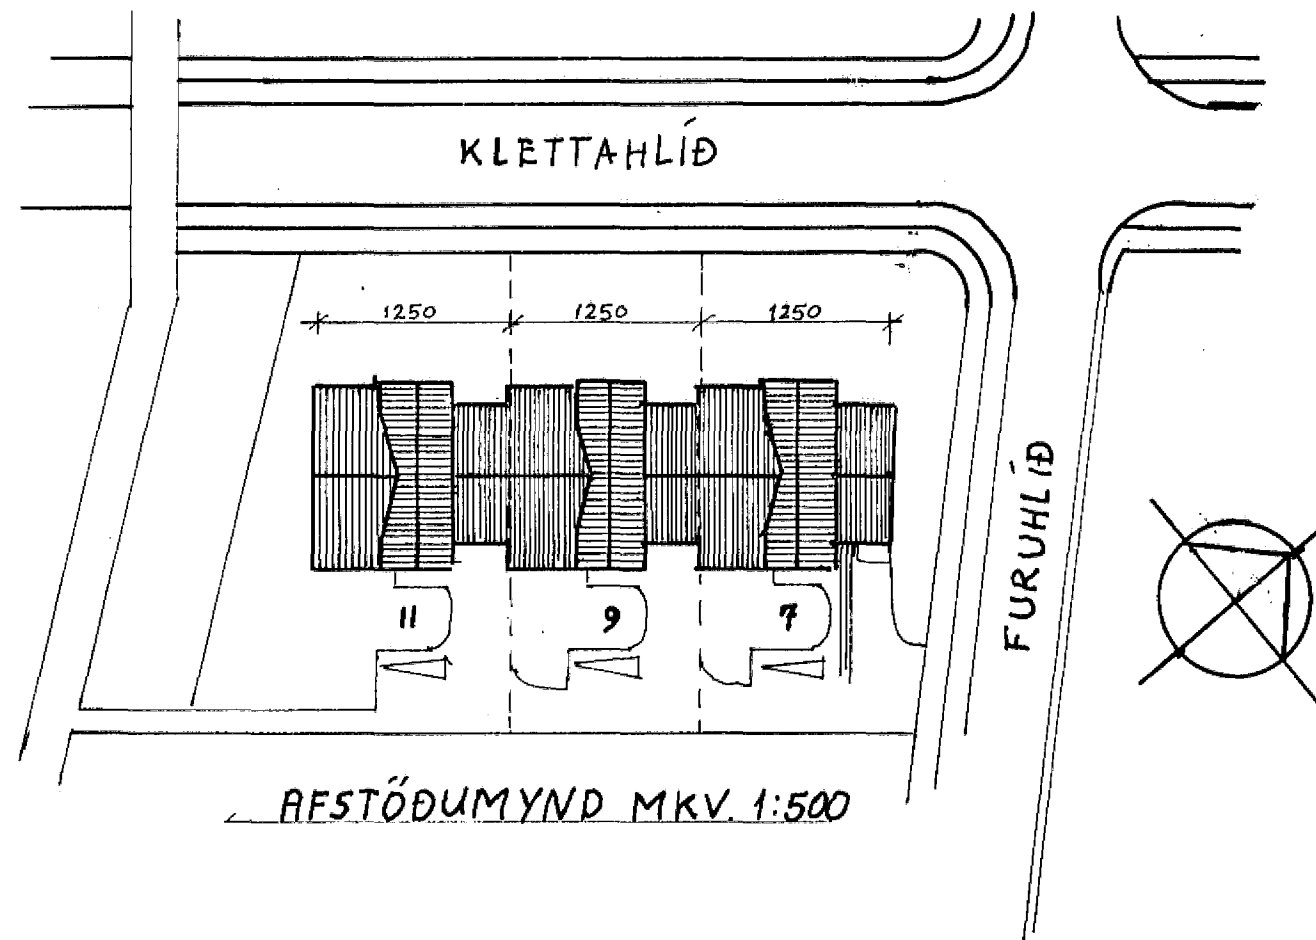


MKV. 1:50

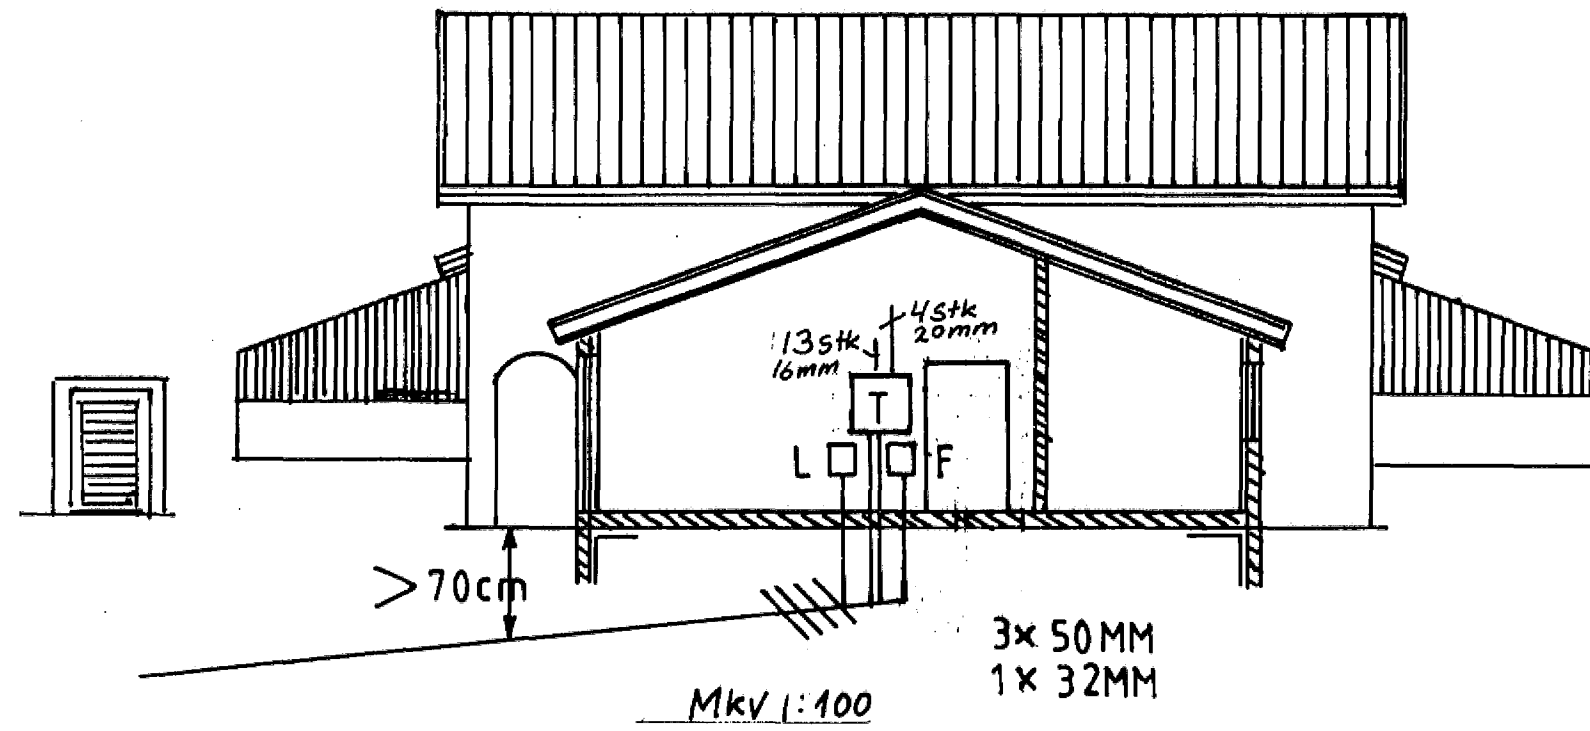

Dags: ágúst 93	Raflagnateikning
Teikn: G.I	Furuhlíð 7 Hafnarfirði
S: 54968	Efri hæð, snið við töflur,
	Afstöðumynd.