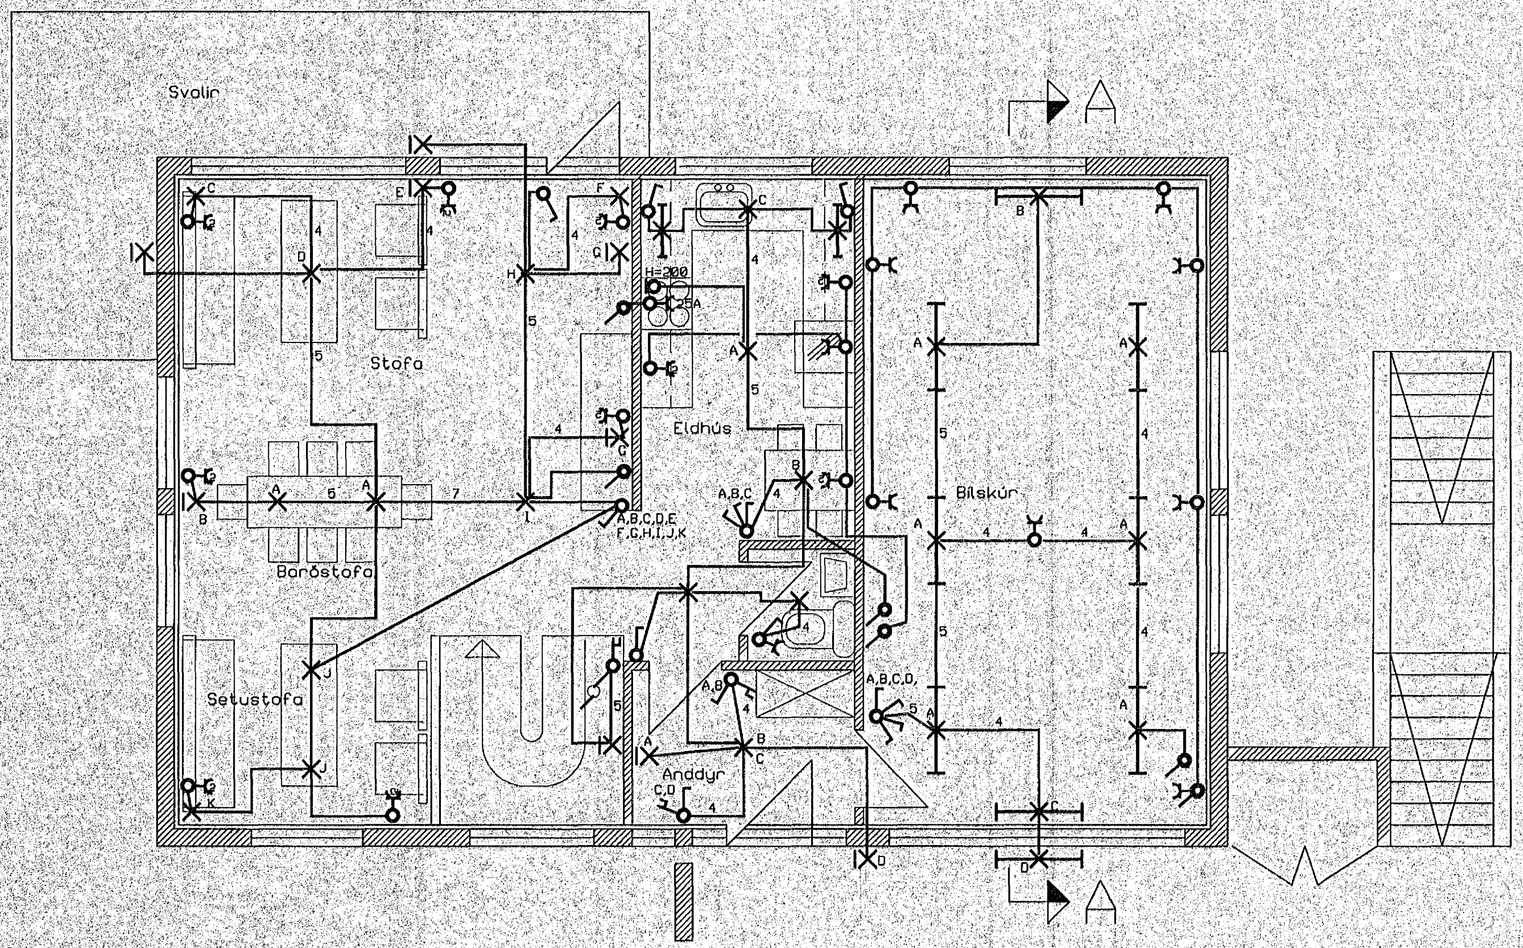

Allar málsetningar skulu miðast við smíðateikningar
Hæð tengla frá fullfrágengnu gólfi skal vera 20 cm
Hæð rofa frá fullfrágengnu gólfi skal vera 100 cv
Hæð sjónvarpstengla skal vera 20 cm frá fullfrágengnu gólfi
Hæð símatengla skal vera 20 cm frá fullfrágengnu gólfi
Hæð veggljósa frá fullfrágengnu gólfi skal vera 180 cm
Málmstraumur rofa og tengla skal vera 16A
Pípulögn skal vera 16mm plast innfelld

NEMA ANNARS SÉ GETIÐ

Nr.	Breyting	Dagsetn.	Teikn./Samb.
e			
d			
c			
b			
a			

TÆKNIÞJÓNUSTA
VALDIMARS GESTSSONAR
SÍMI: 91-653654
Tölvunúmer: H:\valdi\teikn\bteikn\general

Dagsetn.: 09/07/1993
Teiknað: VG
Hannað: VG
Yfirfarið:
Samþykkt:

Staður: Hörgsholt 21 Hafnarfirði
Verkefni: Raflagnir efri hæðar
Valdimar Gestsson

Hópur nr.: 00 | Blað nr.: 2 | Næsta bl. nr.: 3
Mælikvarði: 1:50
Teikn.nr.: H200010