




GR.01	25A	3*4q		Eldavél
GR.02	16A	3*1,5q		Tengill þvottahúsi
GR.03	20A	3*2,5q		Tengill þvottahúsi
GR.04	10A	3*1,5q		Ljós og tenglar þvottahús og bað
GR.05	10A	3*1,5q		Ljós og tenglar Sjónvarpshól og gangur niðri
GR.06	10A	3*1,5q		Ljós og tenglar suðurherbergjum niðri
GR.07	10A	3*1,5q		Ljós og tenglar vesturherbergjum niðri
GR.08	10A	3*1,5q		Ljós og tenglar eldhúsi, andd. wc og stiga
GR.09	10A	3*1,5q		Ljós og tenglar stofu
GR.10	10A	3*1,5q		Ljós í bílskúr
GR.11	16A	3*1,5q		Tenglar eldhúsi
GR.12	16A	3*1,5q		Tenglar bílskúr
GR.13	10A	3*1,5q		Fyrir láspennubox (ef þarf)

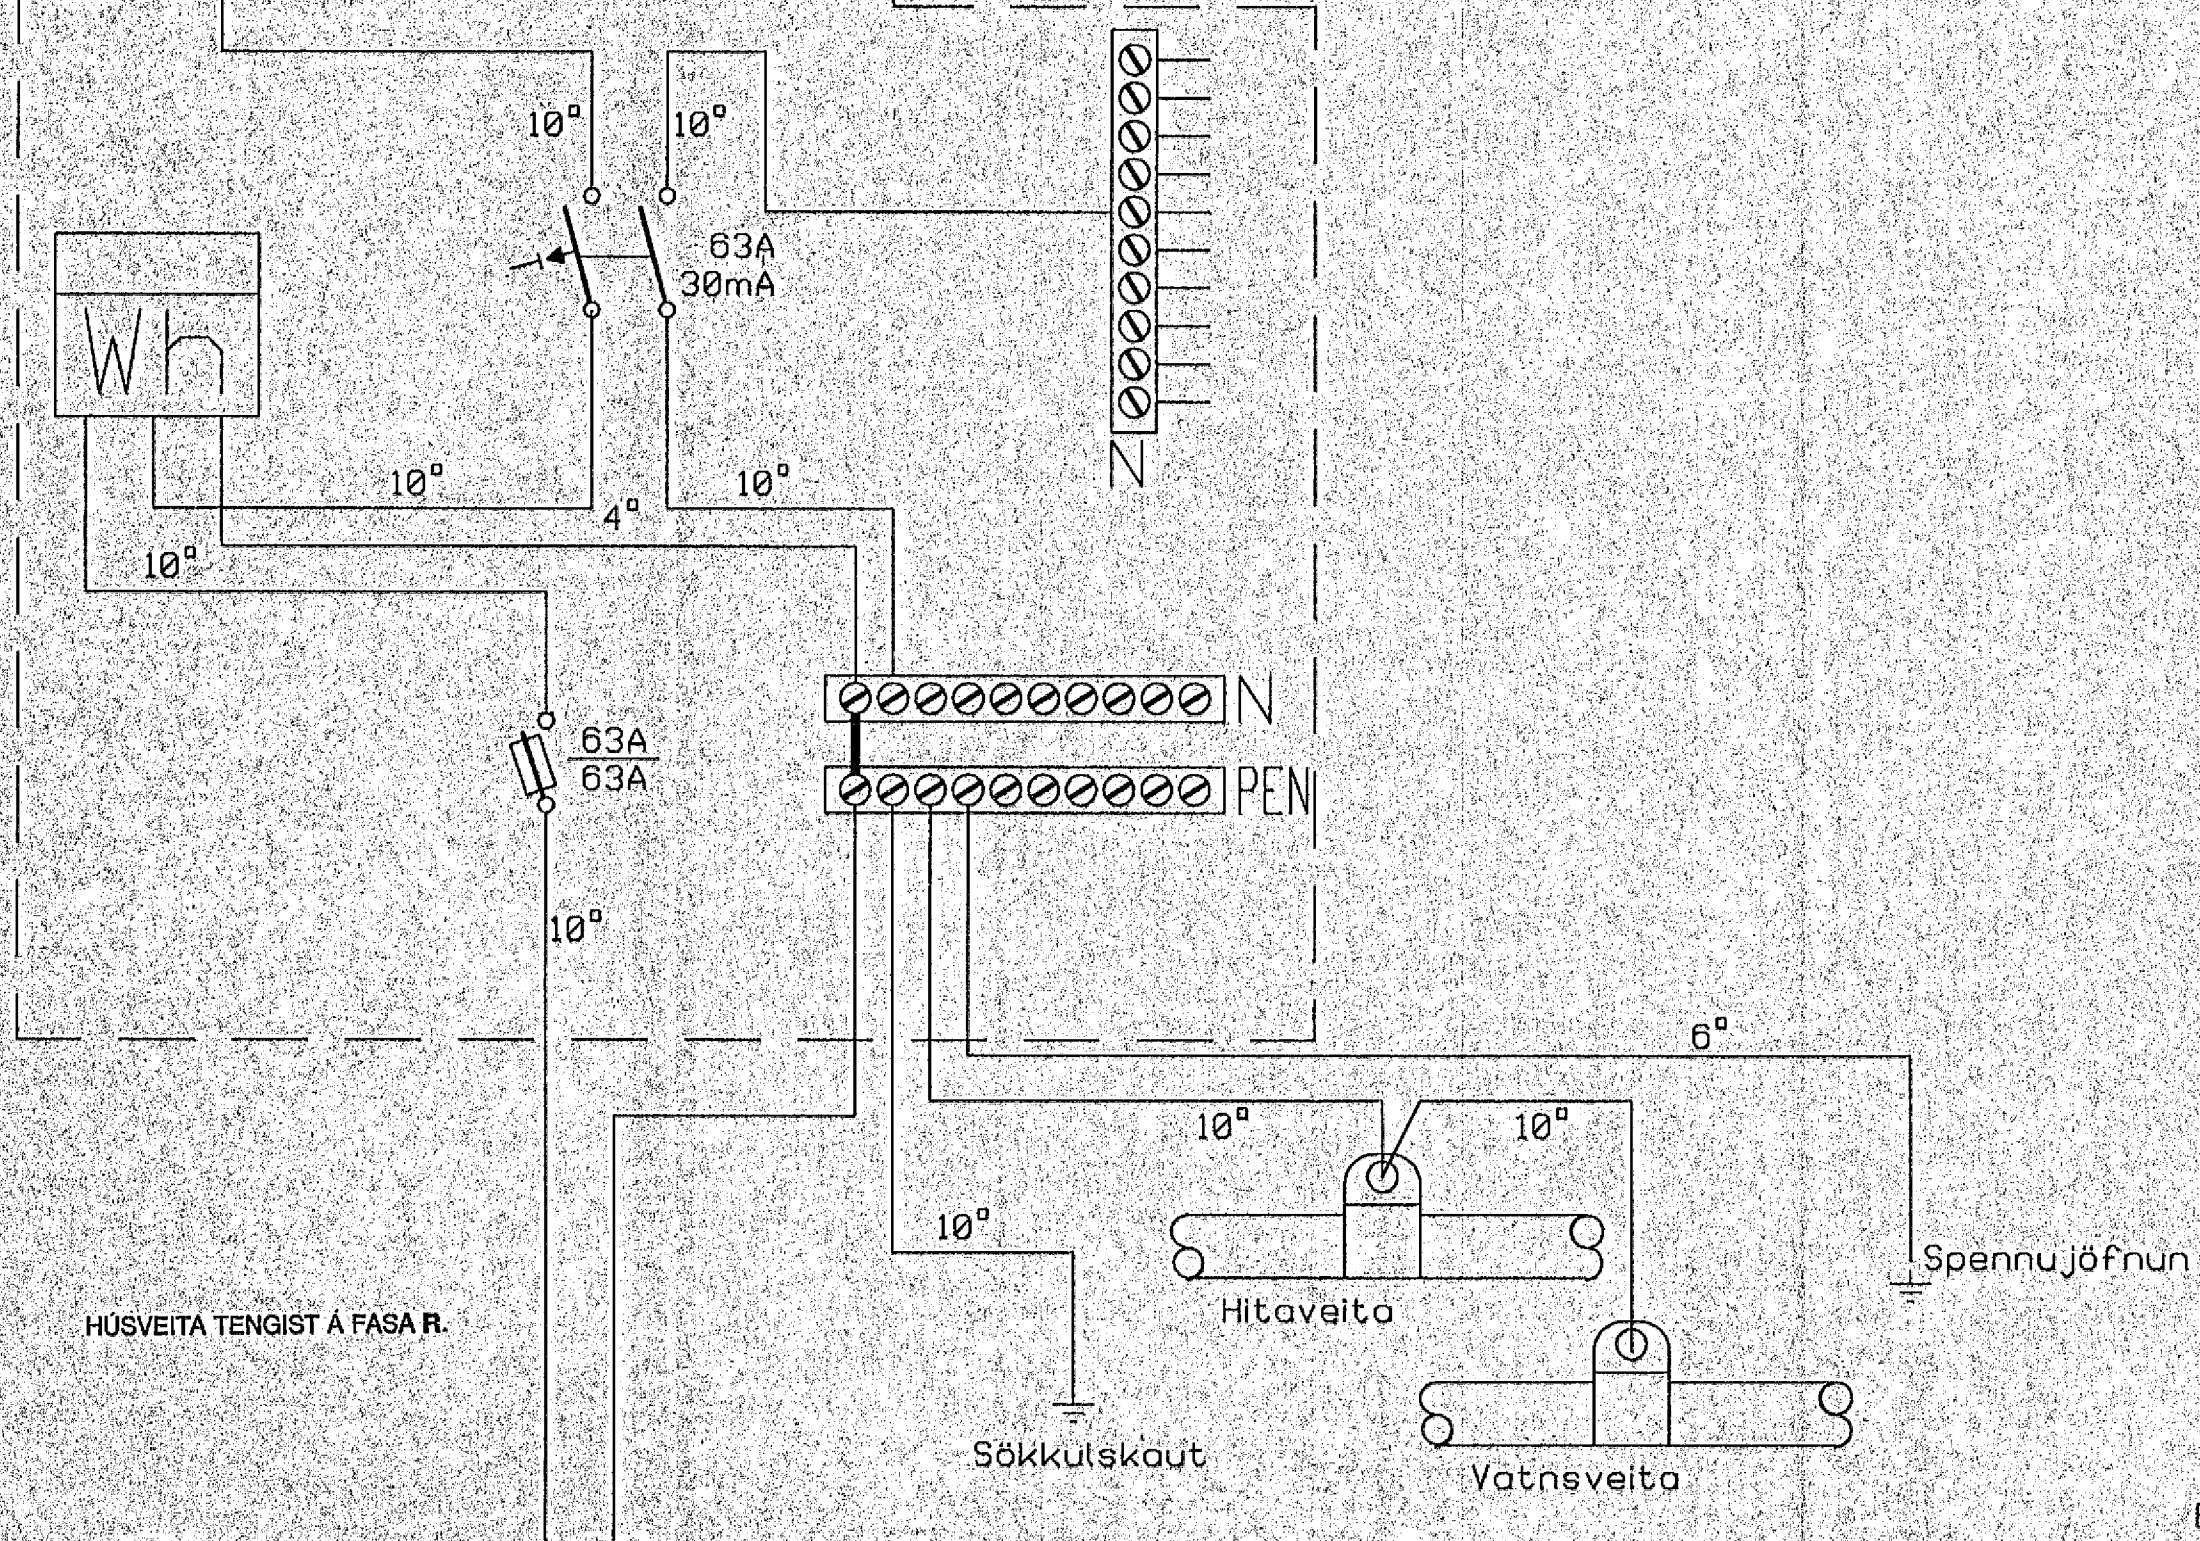

HÚSVEITA TENGIST Á FASA R.
 Heimtaug frá
 Rafveitu Hafnarfjarðar
 3NPE - 50 Hz 400 / 230V

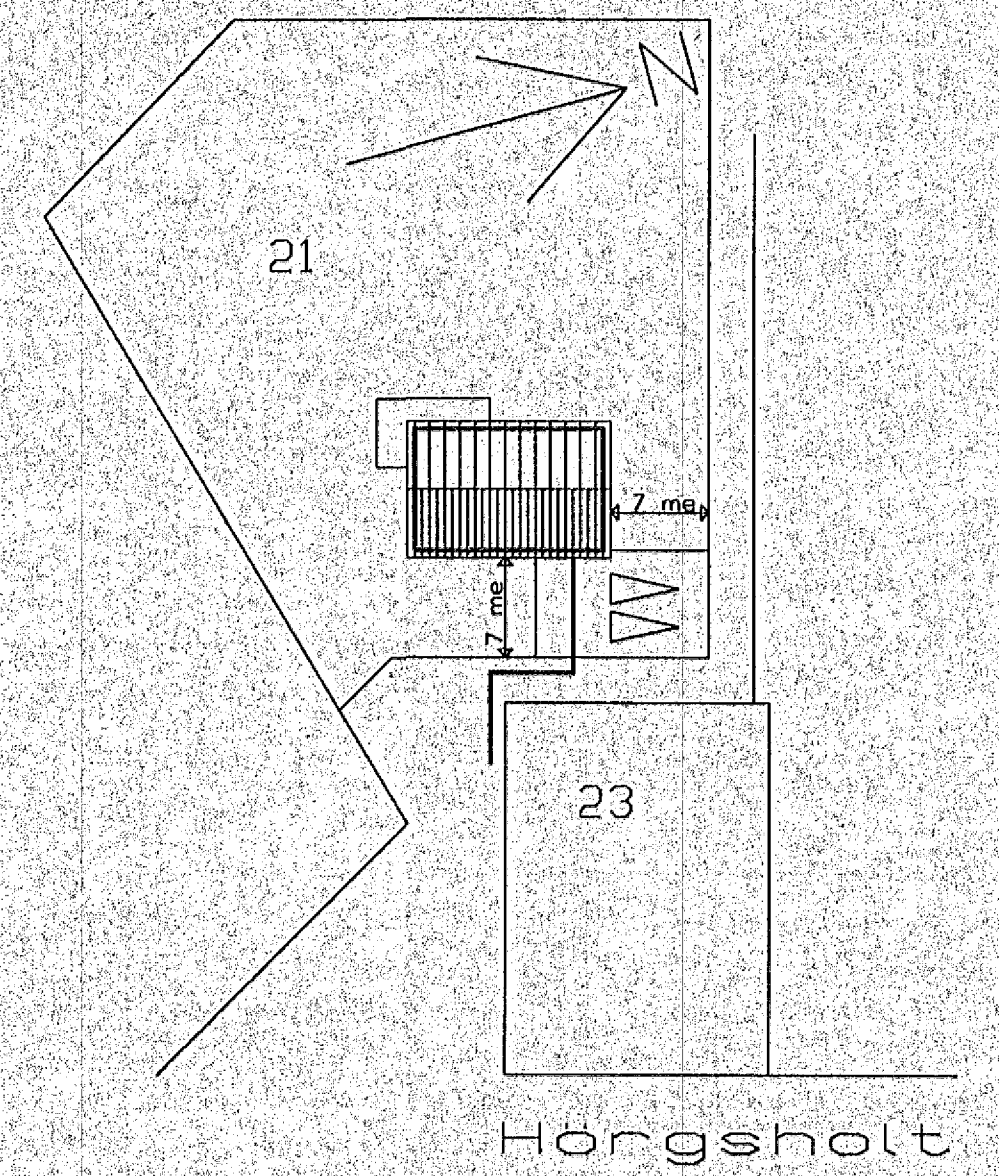

Afstöðumynd. Mkv. 1:500

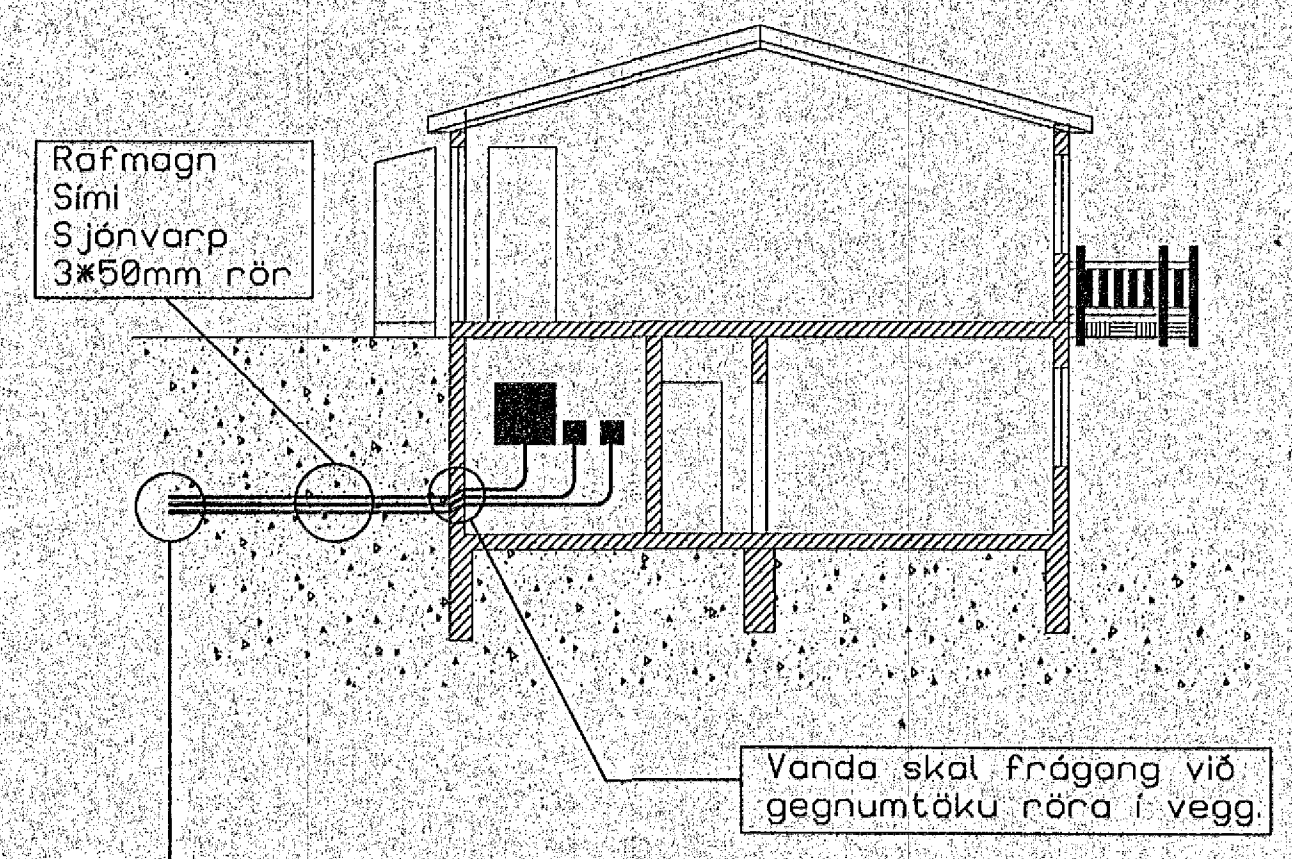

Rör skulu ná út fyrir lóðarmörk

Sníð A-A. Mkv. 1:100

Eiðnumynd töflu

e				TÆKNIÞJÓNUSTA	Dagsetn.:	26/05/93	Staður:	Hörgsholt 21 Hafnarfirði	Höpur nr.:	Blöð nr.:	Næsta bl. nr.:
d				VALDIMARS GESTSSONAR	Teiknað:	VG	Verkefni:	Eiðnumynd töflu, Afstöðumynd og skurður	00	5	-
c				SÍMI: 91-653654	Hannað:	VG	Mæliskvarði:				
b				Tölvunúmer:	Yfirfarir:		Teiknarnr.:	H200010			
a					Sambýkkt:						
Nr.	Breyting	Dagsetn.:	Teikn/Samb.	H. Valdi	Teikn/V. teikn	georgl					