



Lampaplan 12V halogen 1 hæð

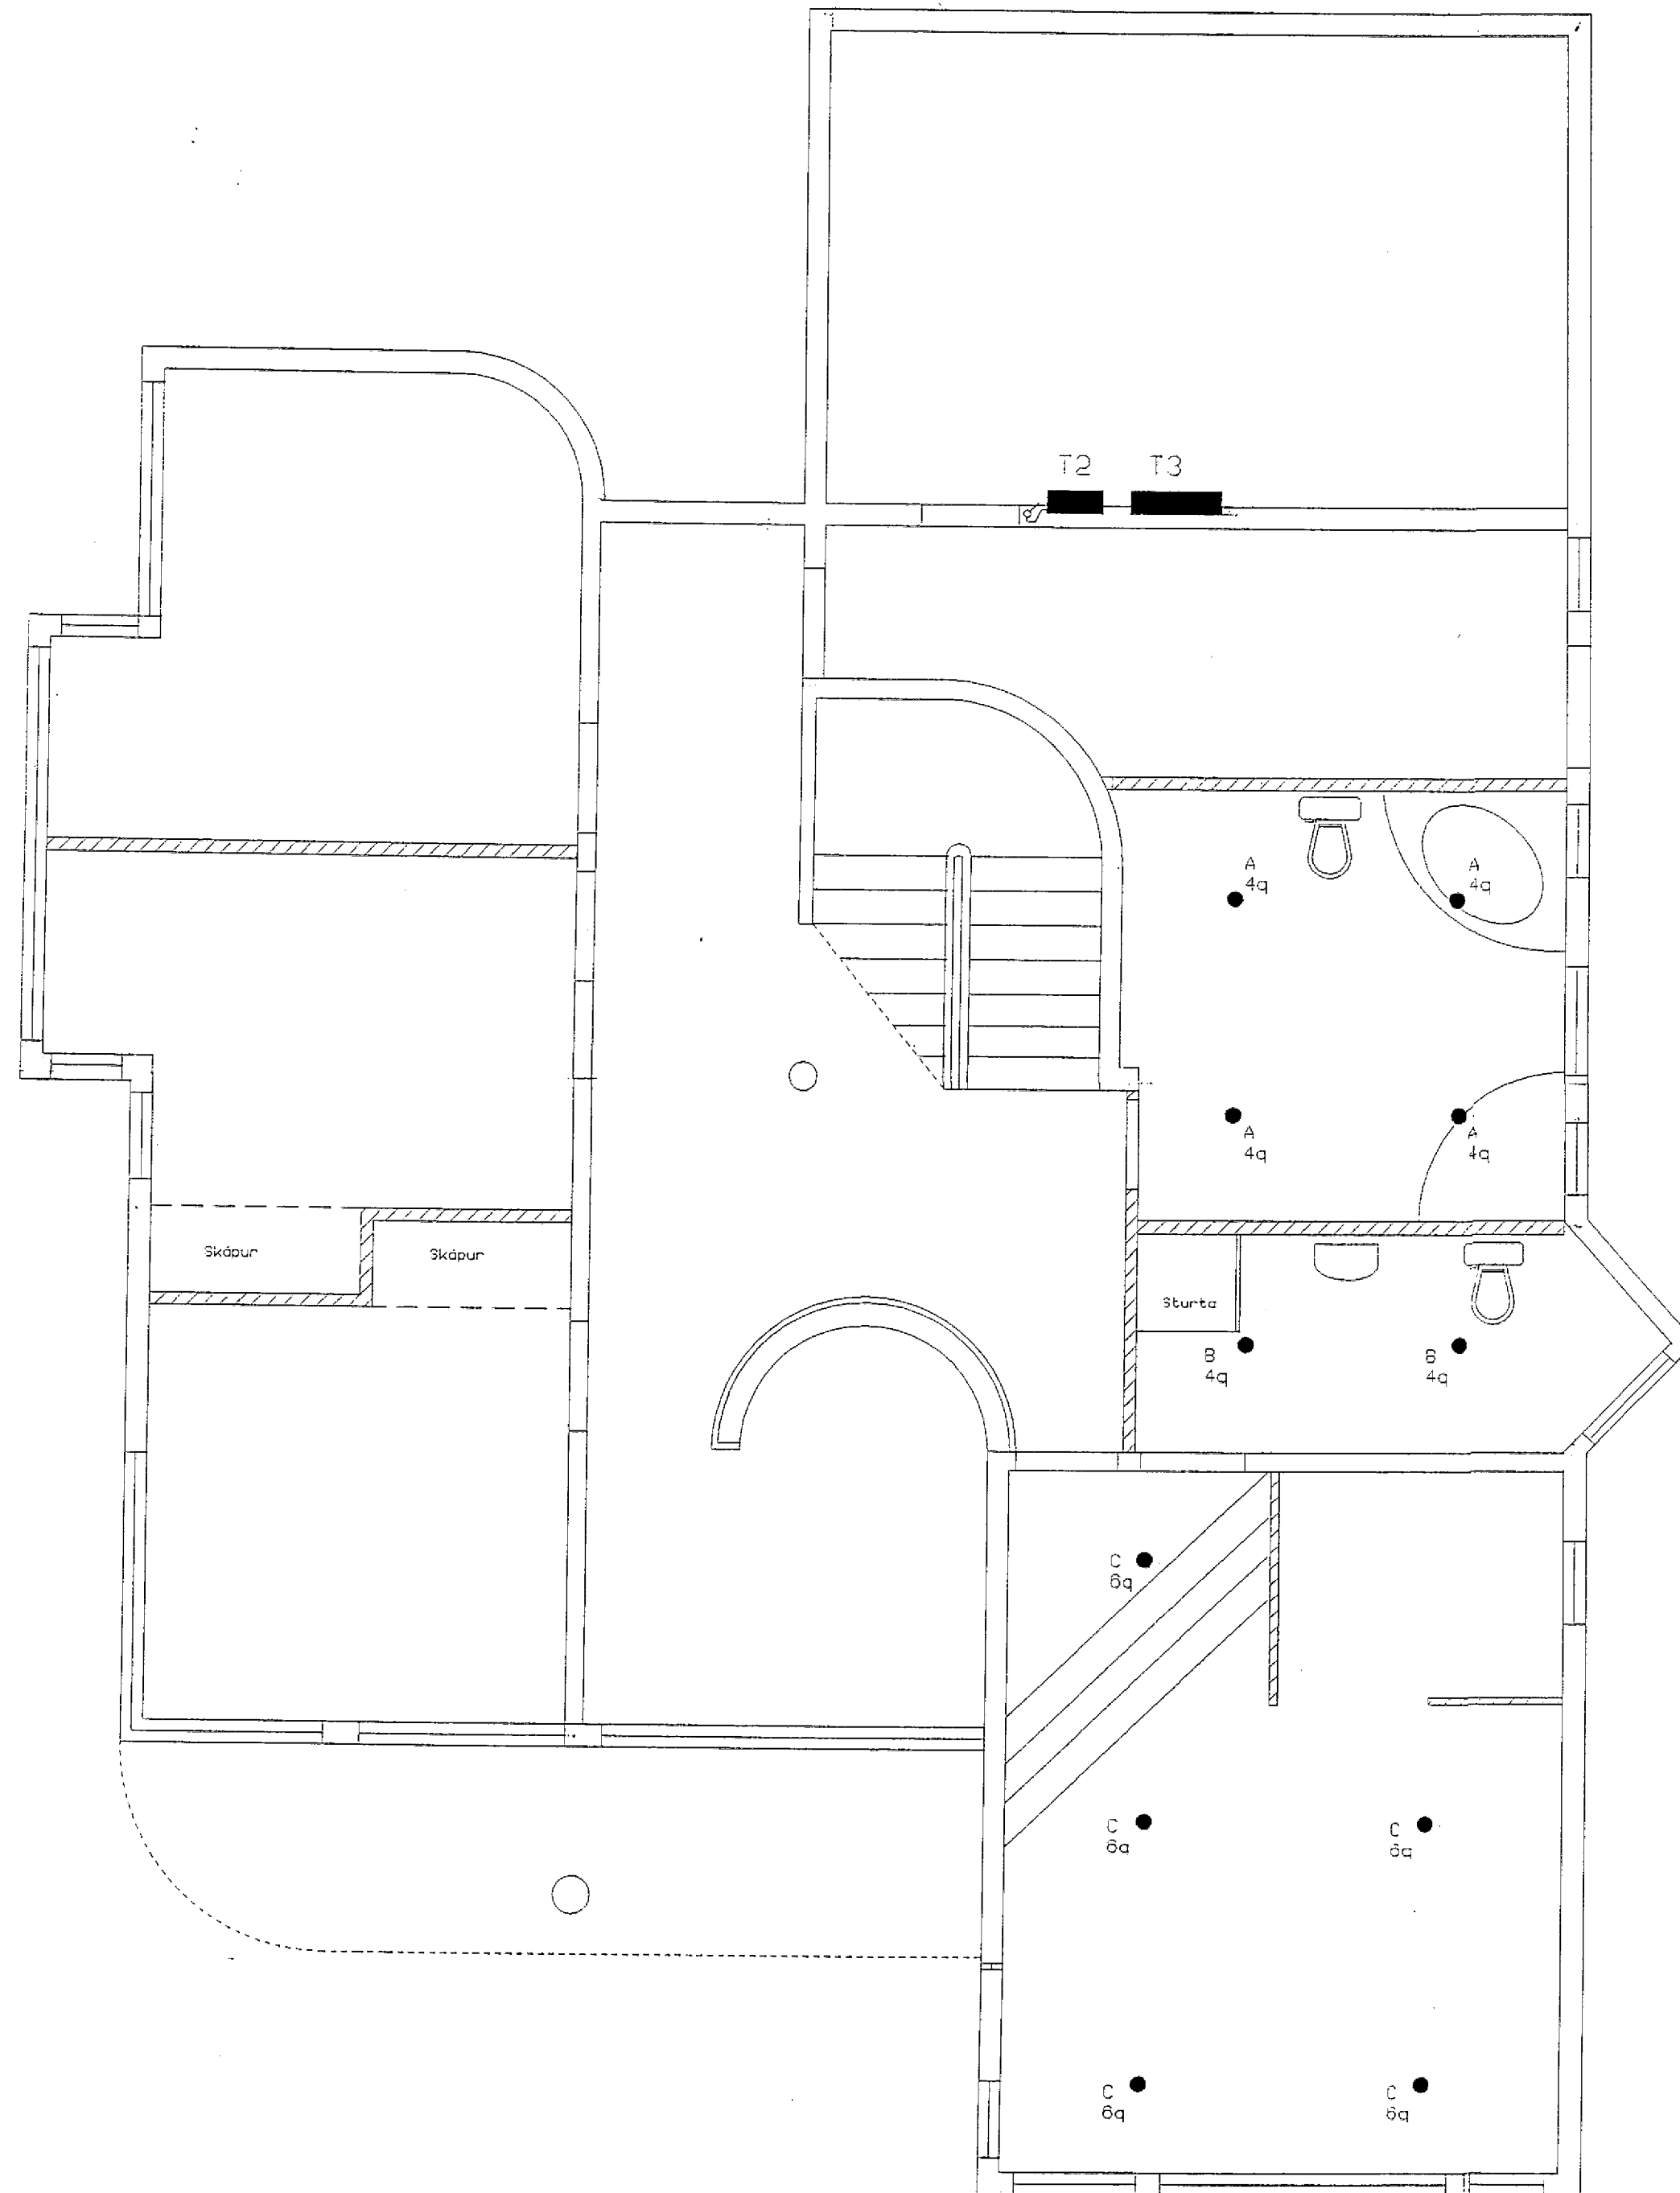

Skýringar:

Lögó skal sér lagn frá hverju ljósi í töflu T3.
Lamparnir eru innfeldir 12 volta kostarar og skulu þeir settir í kassa sem er 30x30 cm að stærð.

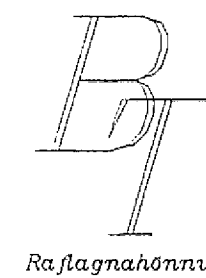

Teiknaði:
Björn Traustason
Rafíðnifræðingur
s. 671249

verk: Klukkuberg 36 Hafnarfirði
mkv: 1:50
bls: 6 af 8
dags: 1. sept. 1992
sign: *Björn Traustason*