


Afstöðumynd 1:500

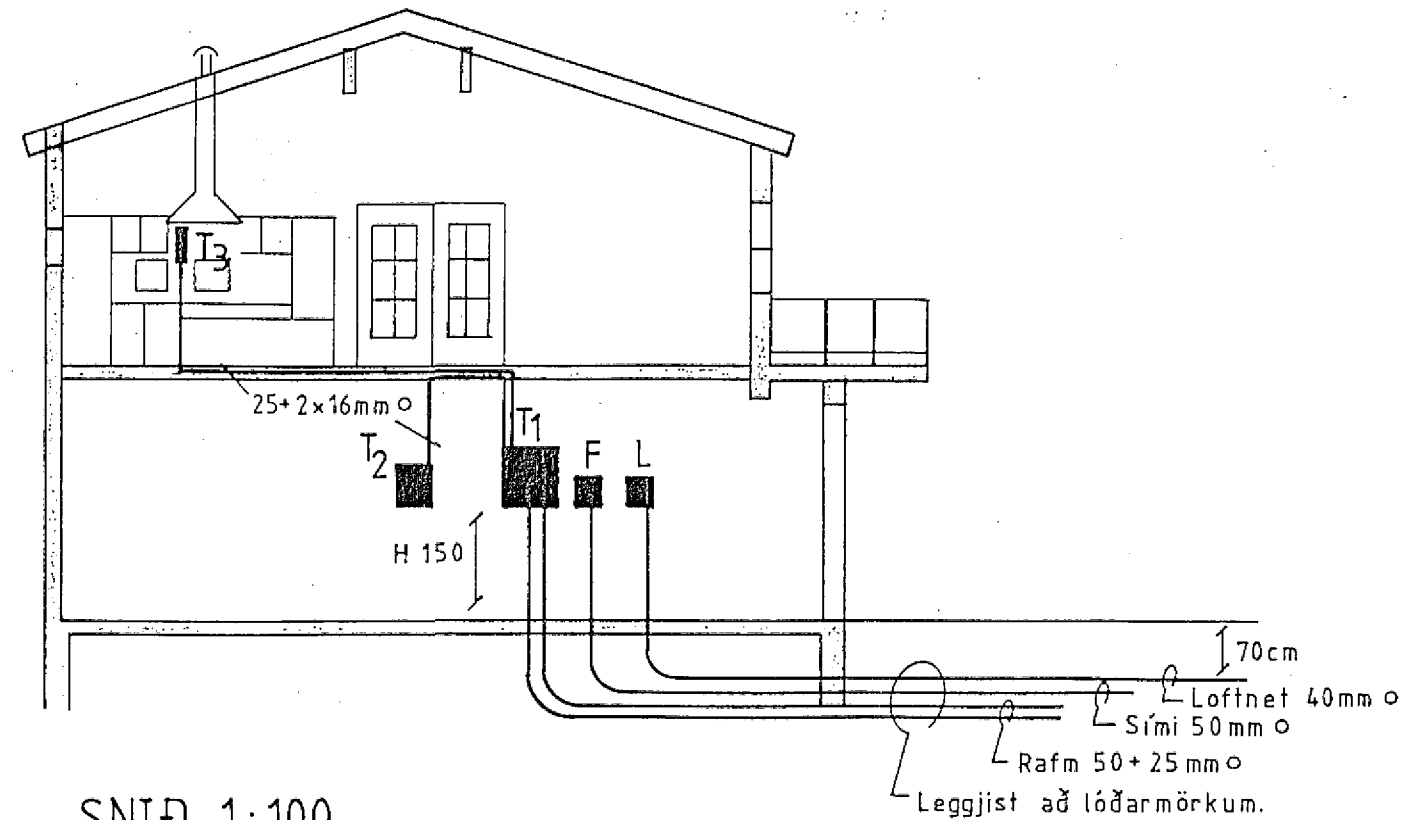


SNID 1:100

Inntök samþykkt 21.17.1993.  
 RAFFVEITU HAFNARFIJARDAR  
 Birgir Dagbjert.

Samþykkt 22/7 1993  
 VEGNA FULLNÁÐARFRAGANOS  
 Gunnar H. Mikkelsen  
 Tals. Ráðgjafi Hafnarfirðis

HÚSVEITA TENGIST Á FASA S.

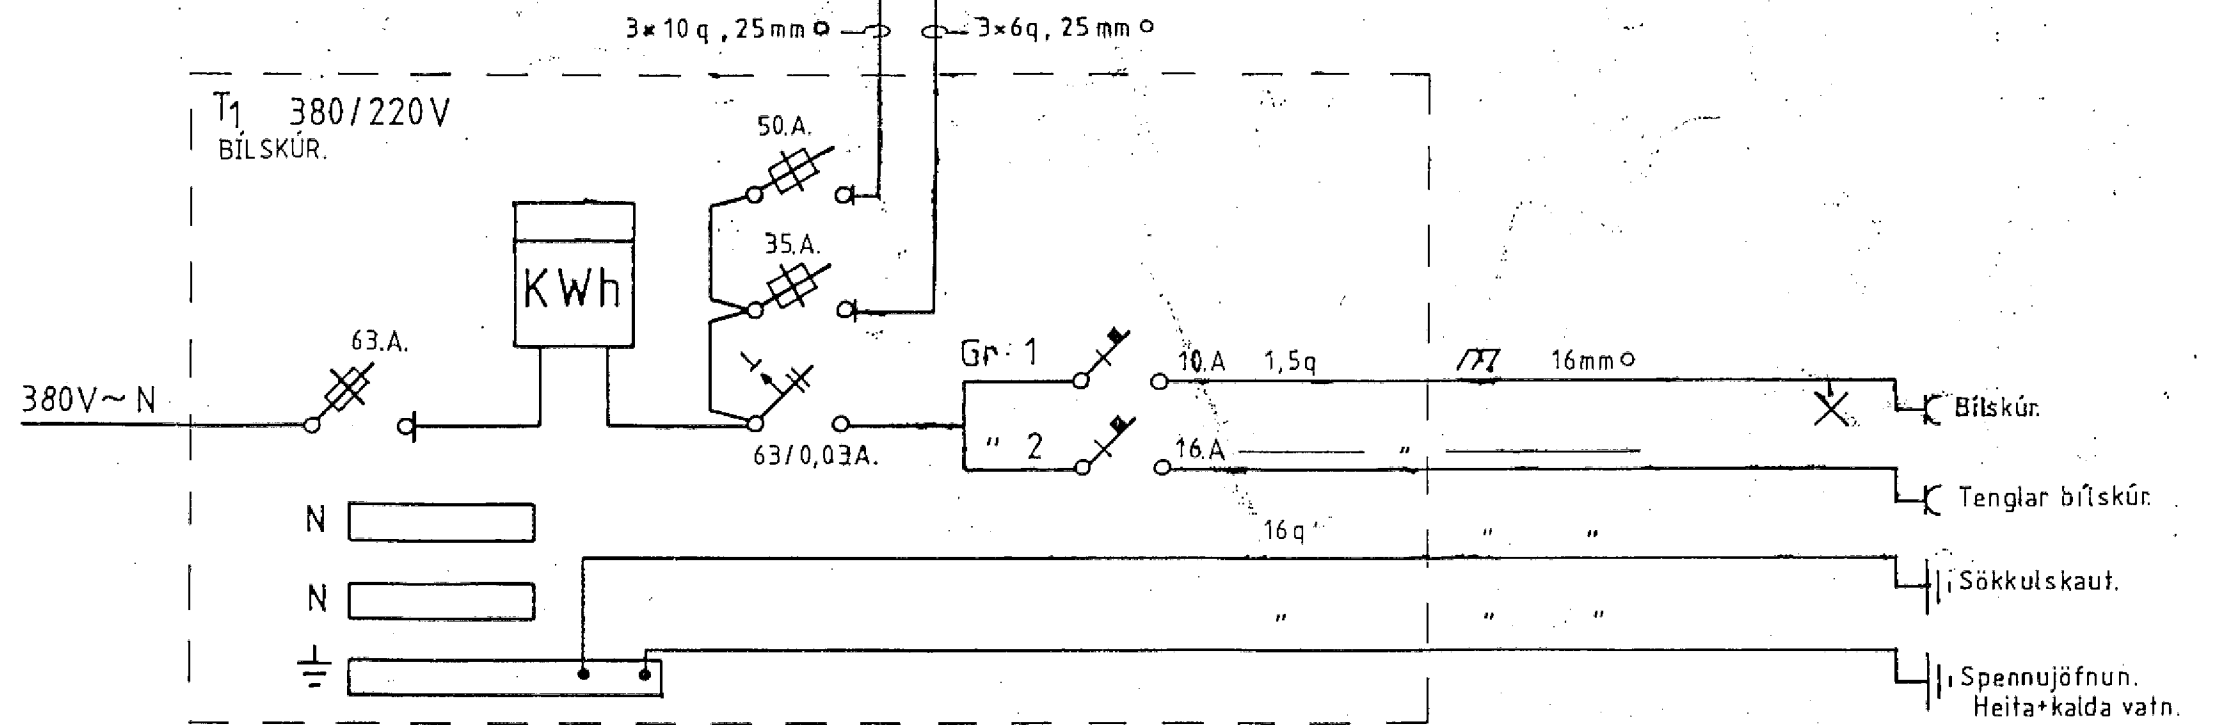

EINLÍNUMYND.

3131

Sudurholt 8. Hafnarfirði.	Runólfur Bjarnason. Hvammabraut 6. Hf. S: 652210.
Einlínunmynd, snið, afstöðumynd.	Dags Mars 92 Mkw 1:100 - 500
	Teiknað R.B. Blað 1 af 3.