

GRUNNMYND KJALLARA MKV. 1:100.


Byggingarfýsing / verkfýsing:
Húsið er staðsettt á hefðbundinn hátt, veggir steinaðir að utan í ljósum lit, útteigar eru einangraðir að innan og múrhúðaðir. Undirlóður og botnplata eru staðsettar á klöpp og eða þjappaðri hraunfyllingu. Gólfplata í kjallara er staðsettt 12 sm. vélspúð og eða með gólfíflög, með halla að niðurflokkum. Gólfplata 1-3 hæðar er staðsettt 22 sm. vélspúð og eða flötud. Útveggir hæða eru staðsettyr 180 mm. Handróf er plötuklétt málms handróf. Þak skal steipt með halla að niðurflokkum, á bakvið skal eldsjóða USB ASFALT poppa í 2 líögum, fylliga skal fyrirmælum framleiðanda um niðurlög, pappanum og vinnuinn við hann skal fyllja 10 ára ábyrgð. Ofan á þakpappa skal einangra með "STYRSOL 300" plastelínangrun. Einangrunin skal þola 300 kPa skv. Staði Iso 844, ss 169534. Plötumar skulu vera notaðar og leggjast í tveimur 100 mm lögum. Einangrunin skal lagja þannig að þær liggja þétt að körlum og vel saman. Ofan á einangrun skal leggja drönduk 135 gr./m². Dúkurinn skal ganga upp á kanta og upp fyrir endanlegt yfirborð. Ofan á drönduk skal setja 100 mm. drönlög úr sjávarmál 20-60 mm, að þvörmáli sem farg. Meðfram körlum ofan á drönduk, kemur ein hellubreidd af hellum 400*400*60. Nota skal sésmiðuð niðurflokk úr ál. Yfirflö skulu vera á þaknu.

Sérstakar skýringar vegna bláeyrnna með 200 ltr brunavara. Málms er við að bláeyrnin uppfylli ákvaði byggingarreglugerð gr. 114, um bláeyrnna stærri en 100 ltr. Þar gæfi meðal annars að bláeyrnin skal vera sjálfstæð brunastæða, lokað frá öðrum brunastæðum með EI-C30 og EI-C30 hurðum (sjá teikningu). Staði skal upp stöðuglyft og handskráðastærri af stöðuglyfti, tjáði og staðsetning skal ákveðin í samráði við sésmiðun. Í bláeyrnunni skal vera sjálfstæð loftvarðerfi sem skal geta sagt þurtu samræfingar og heildar loftþéttun milli við gólf. Kerfið skal hanna í samráði við körlur og staði sem gæta fyrir slík kerfi. Í bláeyrnunni skal vera úr- og neyfing.
Lok: T=18°C U-gildi: 0,2
Útteggi: T=18°C U-gildi: 0,4
Lúttur (vægur) (gjólf): T=18°C U-gildi: 0,3
Glasur (samur, glj. vegi meðalst. Kjörli): T=18°C U-gildi: 2,0
Hústi: T=18°C U-gildi: 3,0
Gólf: T=18°C U-gildi: 0,3
Gólf að vörð: T=18°C U-gildi: 0,2
Útteggi vegi meðalst. (veggir, glasur og hurfi): T=18°C U-gildi: 0,85
Að öðru leit skal mála við að körlum/úr einstaka bygginguála skv. í samráði við ÍST EN ISO 2946-1.

Sérstakar skýringar vegna einangrunar:
Bundna er einangrun með 75 mm einangrunarplasti, veggir skóla eru einangraðir 50 sm, niður fyrir plötur með 75 mm einangrunarplasti. Öðru er einangrun þrjúfalda skal tryggja (bláeyrnar). Útteggi kjallara eru að hluta einangraðir með 75 mm einangrunarplasti að innverndu, undir múrlötu, og að hluta að utanverndu með sökkumótum, sjá teikningu fyrir útteggi í þessu her að hluta. Útteggi í þessu skv. einangrun með 75 mm einangrunarplasti 120 kg/m³ einangrunin skal dult í far og klædd með drönduk, áður en þétt er þétt að hústi. Þak skal einangrað með 2*100 mm Styral einangrunarplasti einangrunar. Einangrunin skal þola 300 kPa skv. Staði Iso 844, ss 169534. Plötumar skulu vera notaðar og leggjast í tveimur 100 mm lögum, einangrunin klætt ofan á þakpappa þannig að þær séu þétt að körlum og vel saman. Í gluggum er notað K-klæðingarglas (12 mm, tálalítt klæðing) og í öðrum tálalítt óspalejum gluggum og hurðum. U-gildi (U-gildi) einstaka bygginguála skv. í samráði við upplýsingu her að notum.

Frágangur lóðar:
Frágangur lóðar skal uppfylla ákvaði 3. kafla í byggingarreglugerð (441/1996), þess skal sérstaklega gætt að allur búnaður leikvæða skal vera í samráði við reglugerð nr. 942/2002, um öryggi leikvæðisgjafna og eftir með þeim.

Skýringar vegna eldvana:
--> BO, táknað björgunarp, samkv. reglugerð um brunavarnir og brunamál.
-> Táknar rýmingarleið, samkv. reglugerð um brunavarnir og brunamál.
⊗ Reykskýringar, staðsettar samkv. teikningu.

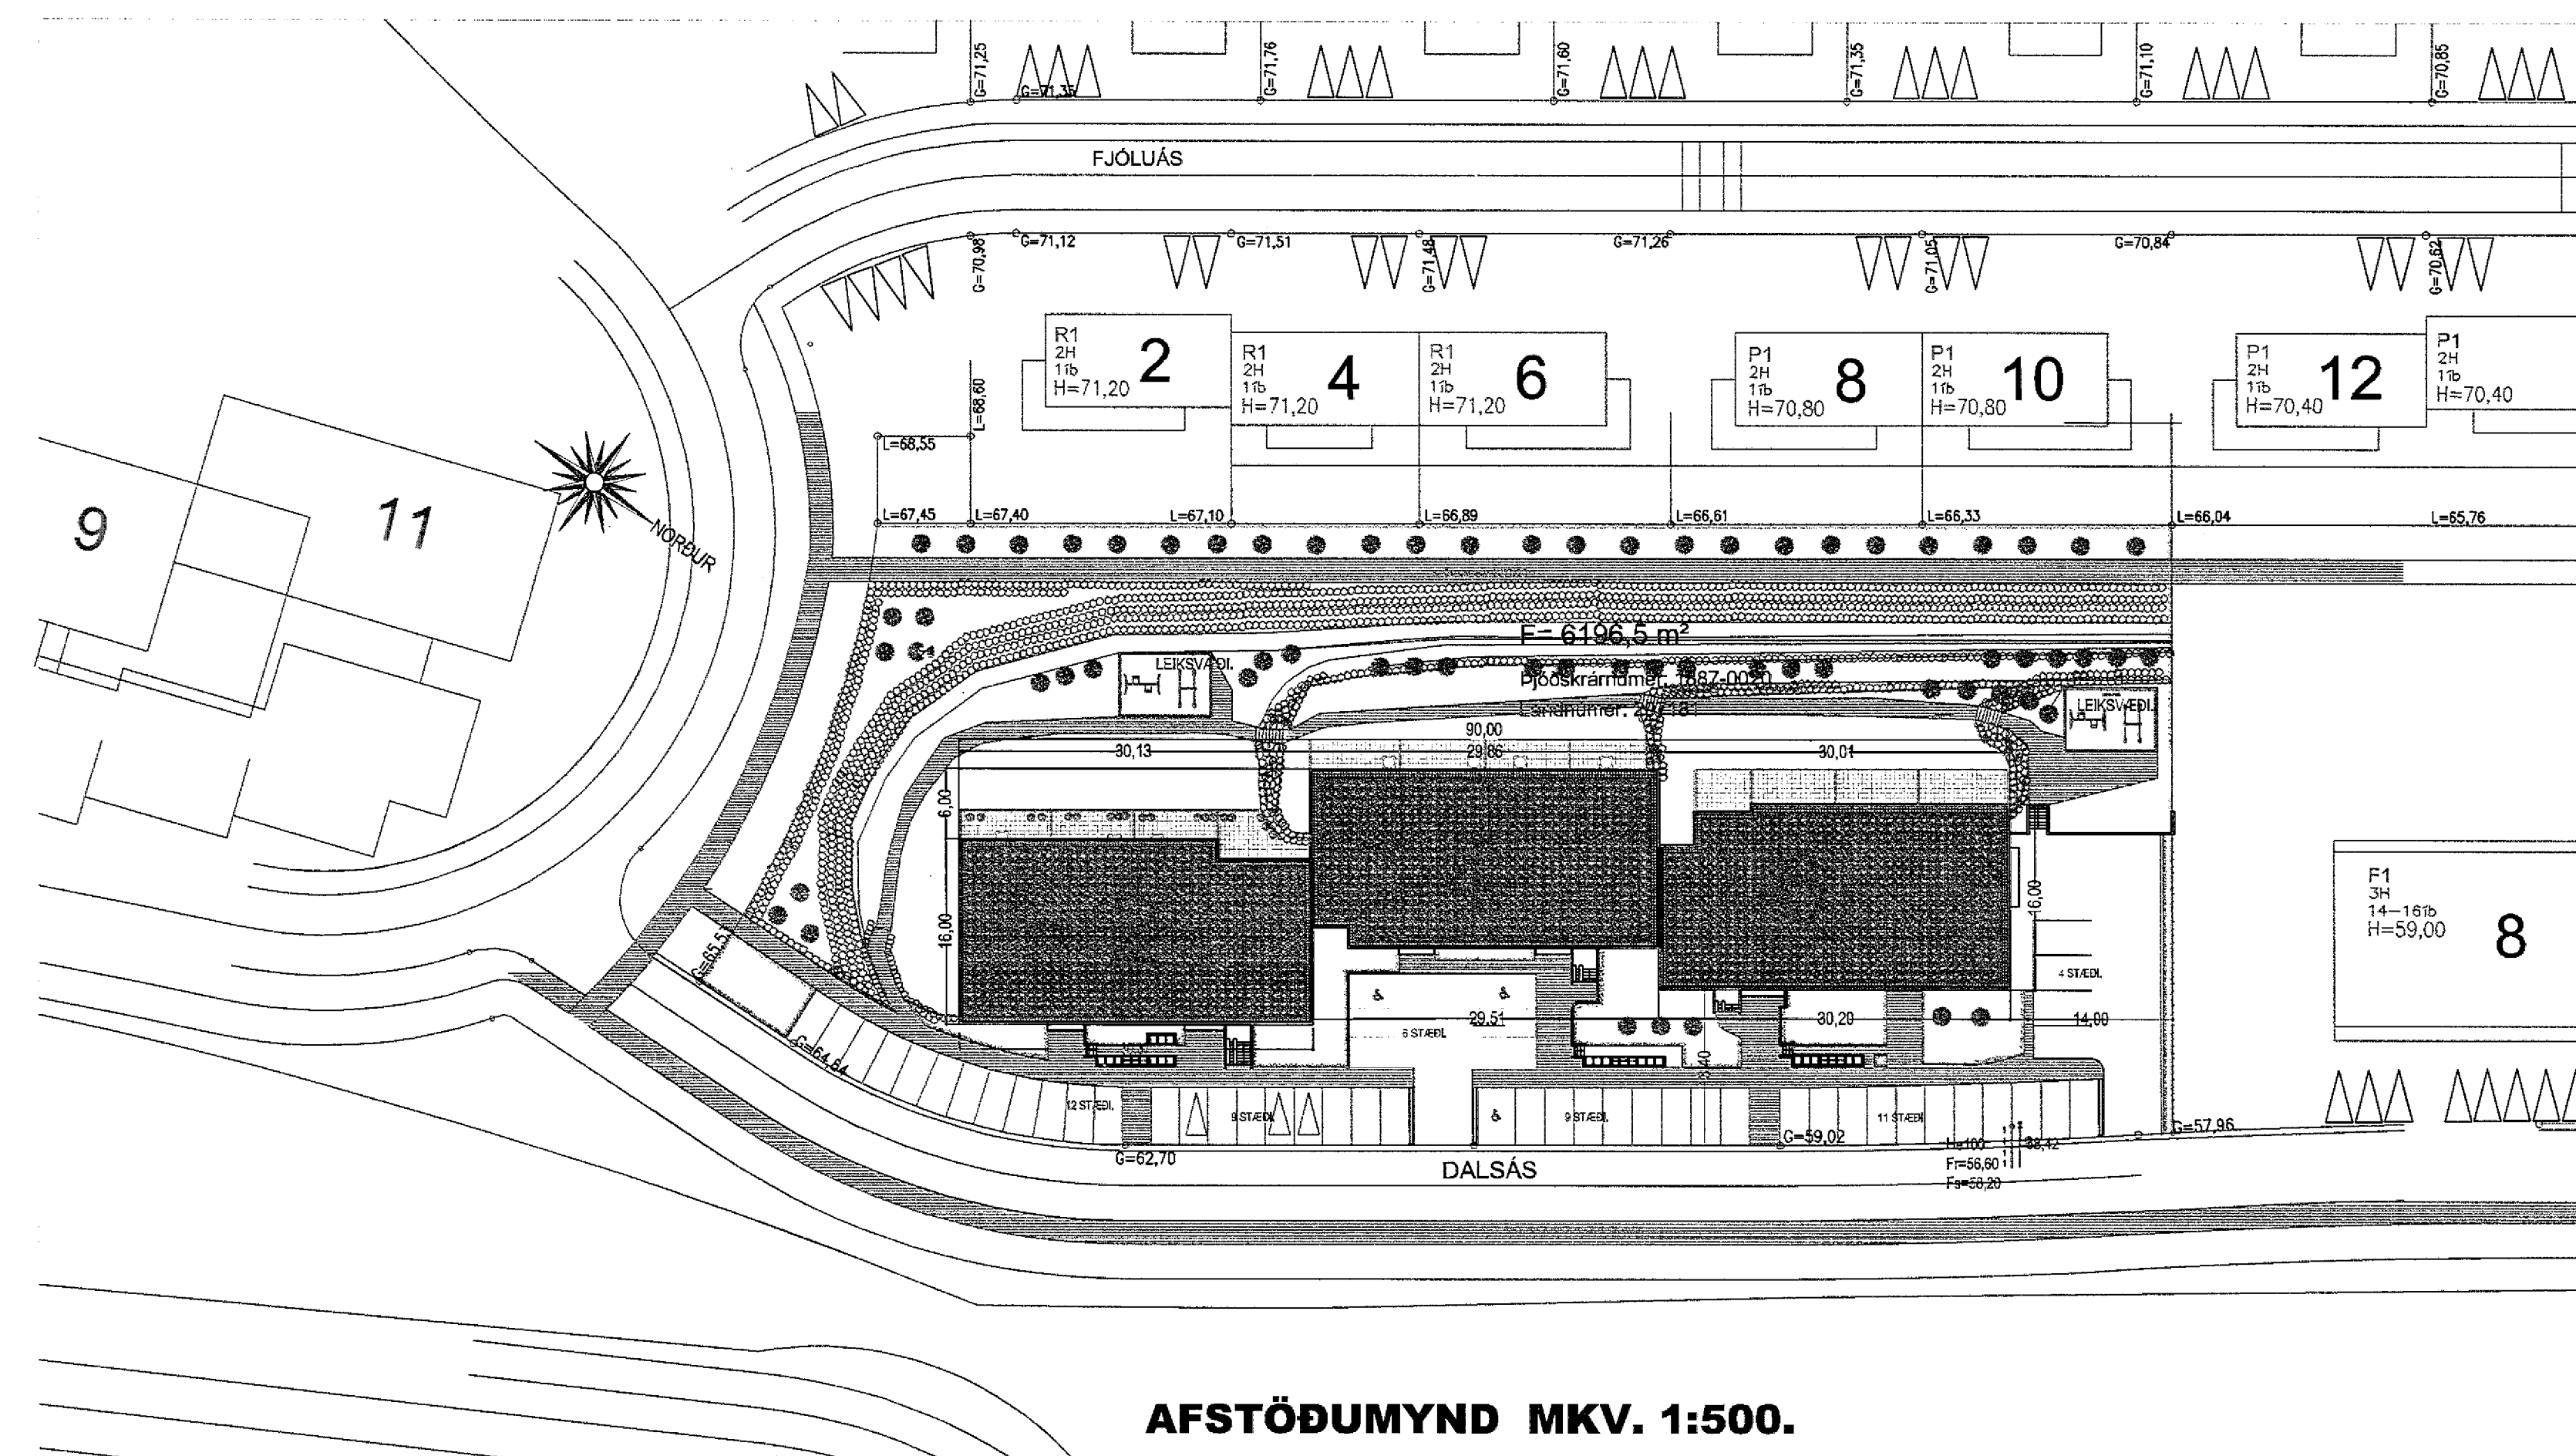

AFSTÖÐUMYND MKV. 1:500.

DALSÁS 2 - 4 - 6 HAFNARFIRÐI.
Sigurður Þorvarðarson byggingarfræðingur bfi.
Teiknistofan Strandgötu 11 220 Hafnarfirði.
Sími: 5551510, Netfang: teiknistofan@bafnet.is
STH, teiknistofan ehf. hl. 510288-2789. Kl. aðalstöðumálar: 141250-4189.

Skýringar: Aðaluppdráttur.
Teikning: Grunnmynd kjallara og afstöðumynd.
Mækkvæði: 1:100, og 1:500. Dagsetning: 18 apríl 2012.
Undirskrift: [Signature]
Blæð nr: 3 af 5.
Þessi Svölum á 1 hæð breytt í vörundir í nóvember 2013m svo og hefur þar verið bakið.
Bakhefning breytt settar sturtur í staðin í bakur.