




AD LÓÐARMÖRKUM 1x50mm

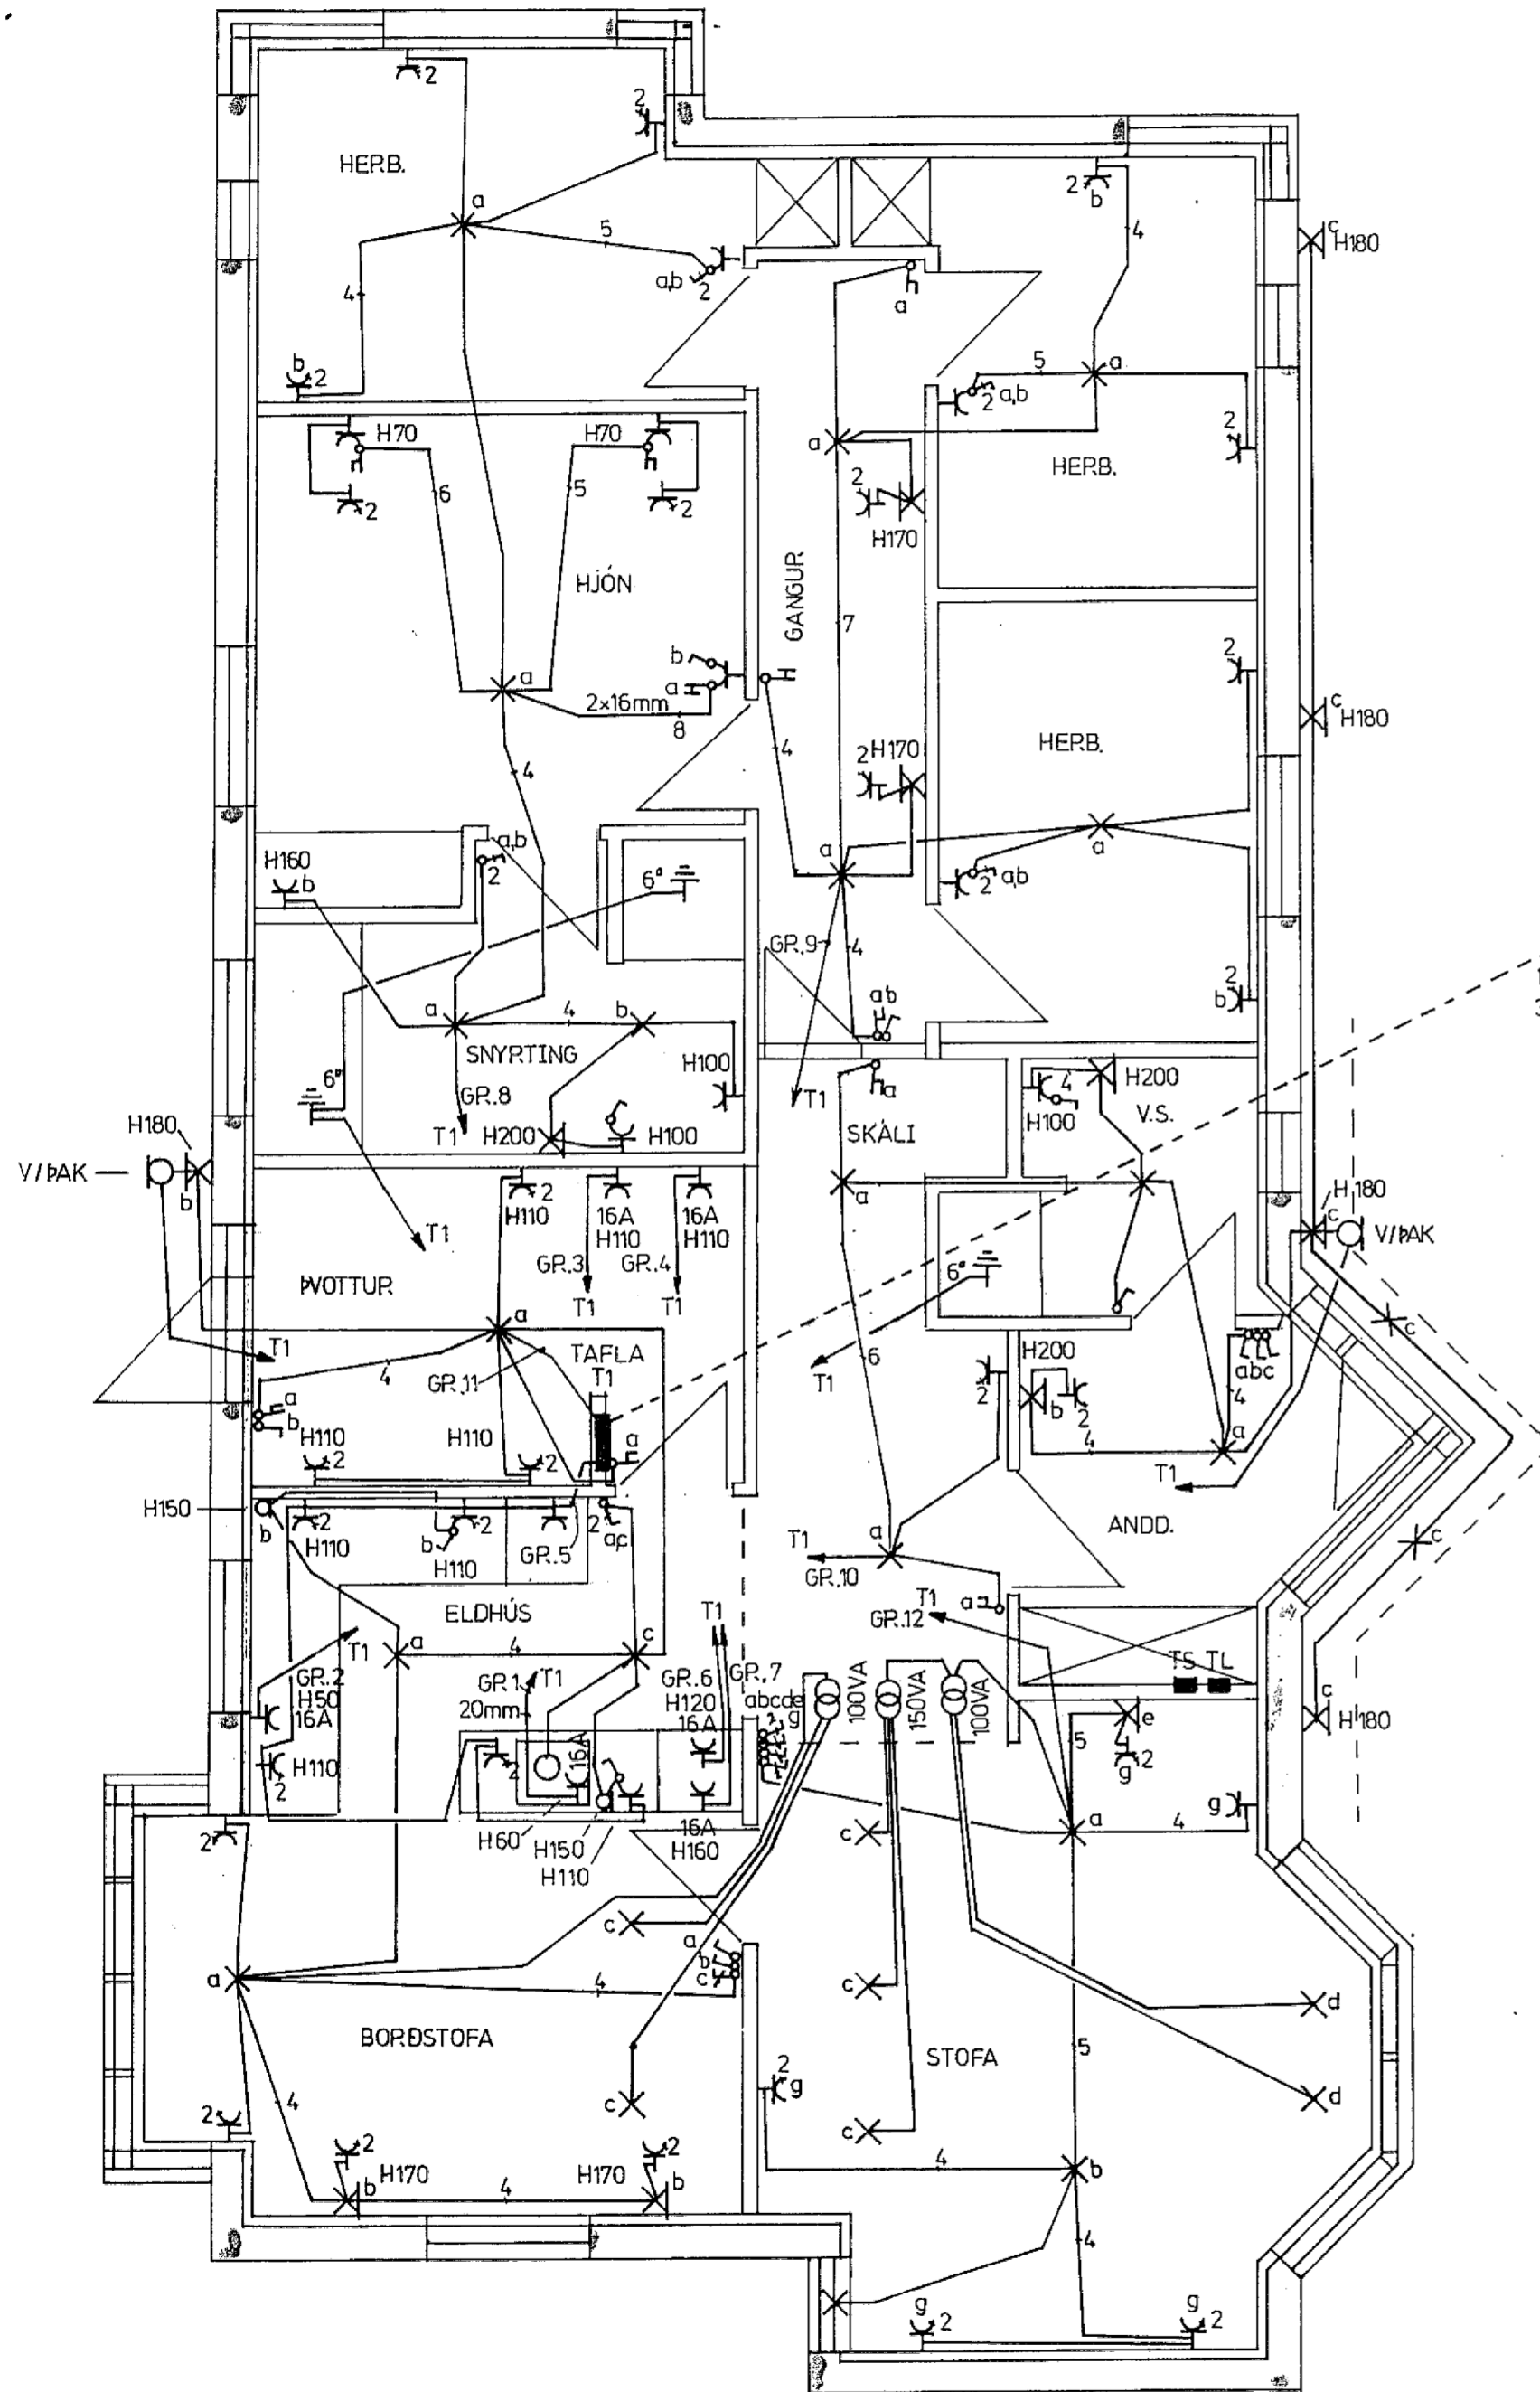

LÁGSPENNA M1:50

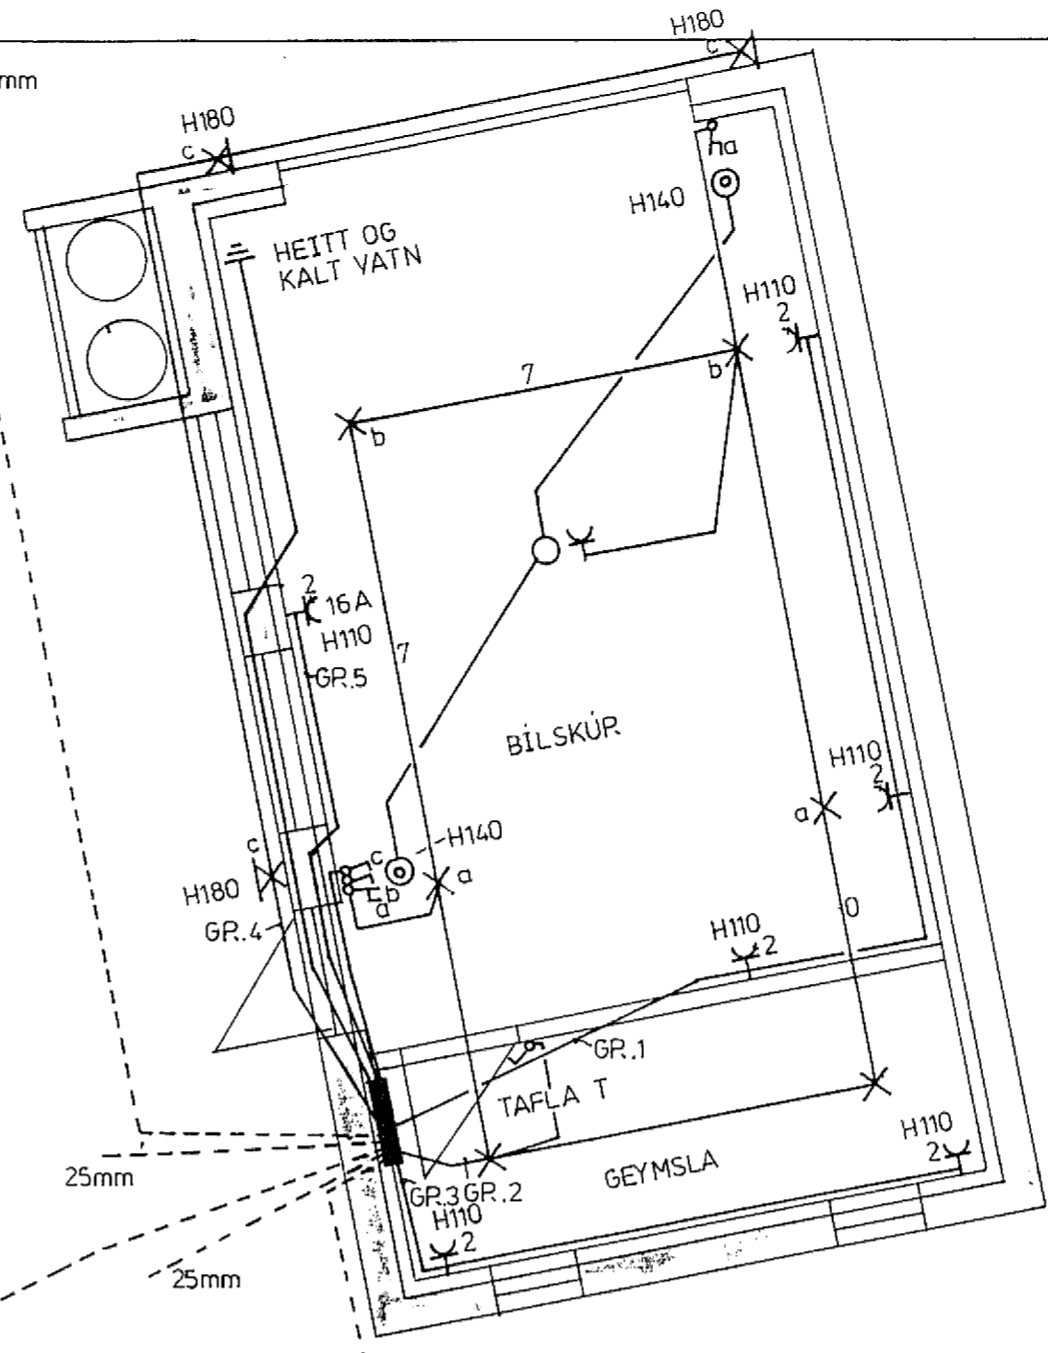

AFSTÖÐUMYND M 1:500

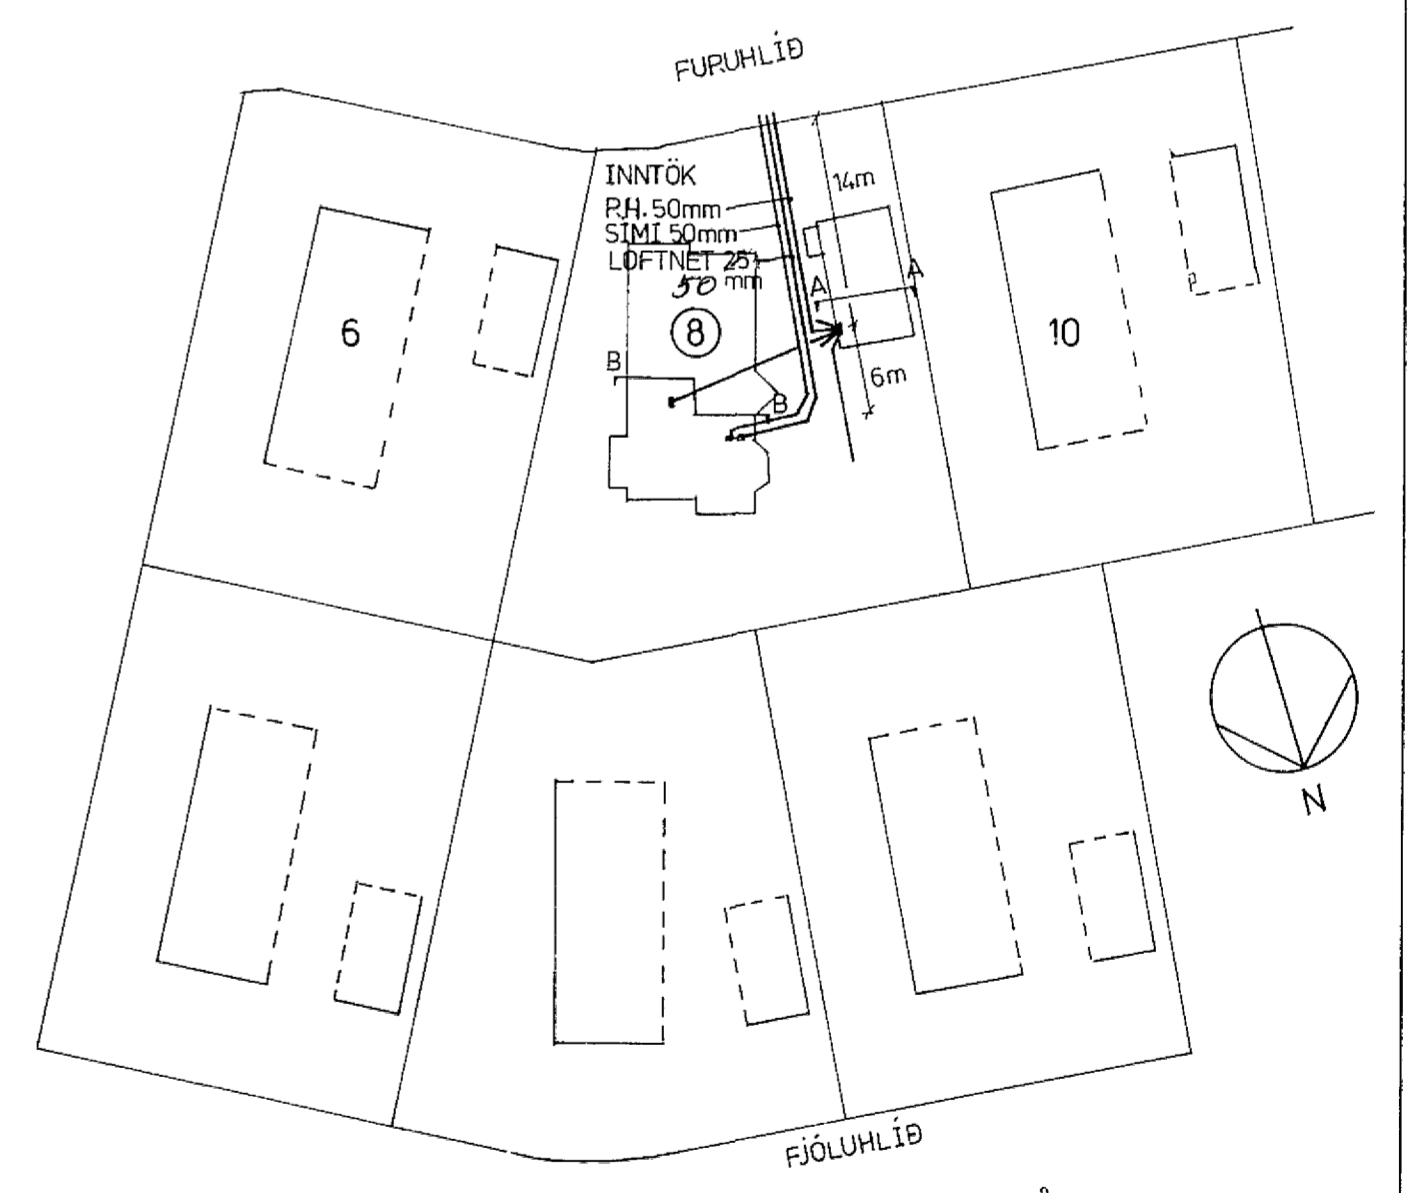

KVARDI BLAD	FRH. BL.	VERKHEITI
2 AF 3		FURUHLÍÐ 8 HAFNARF.
HANNAÐ TEIKNAD YFIRF.		
G.J. G.J. G.J.		GUNNAR JÓNSSON
DAGS	SEPT. 93	RAFMAÐSÍÐNFR. 5:91-651169

Lágspenna
afstöðumynd
Gunnar Jónsson